

ПЛАН  
земельної ділянки

Кадастровий №: 0710100000:42:011:0093



Місце розташування: м. Луцьк, вул. Індустріальна, 8

Землекористувач:

ТОВАРИСТВО З ОБМЕЖЕНОЮ ВІДПОВІДАЛЬНІСТЮ "ЛУМ"

Додаток до рішення міської ради  
№ \_\_\_\_\_ від "\_\_\_" \_\_\_\_\_ 202\_\_ р.

Ситуаційна схема

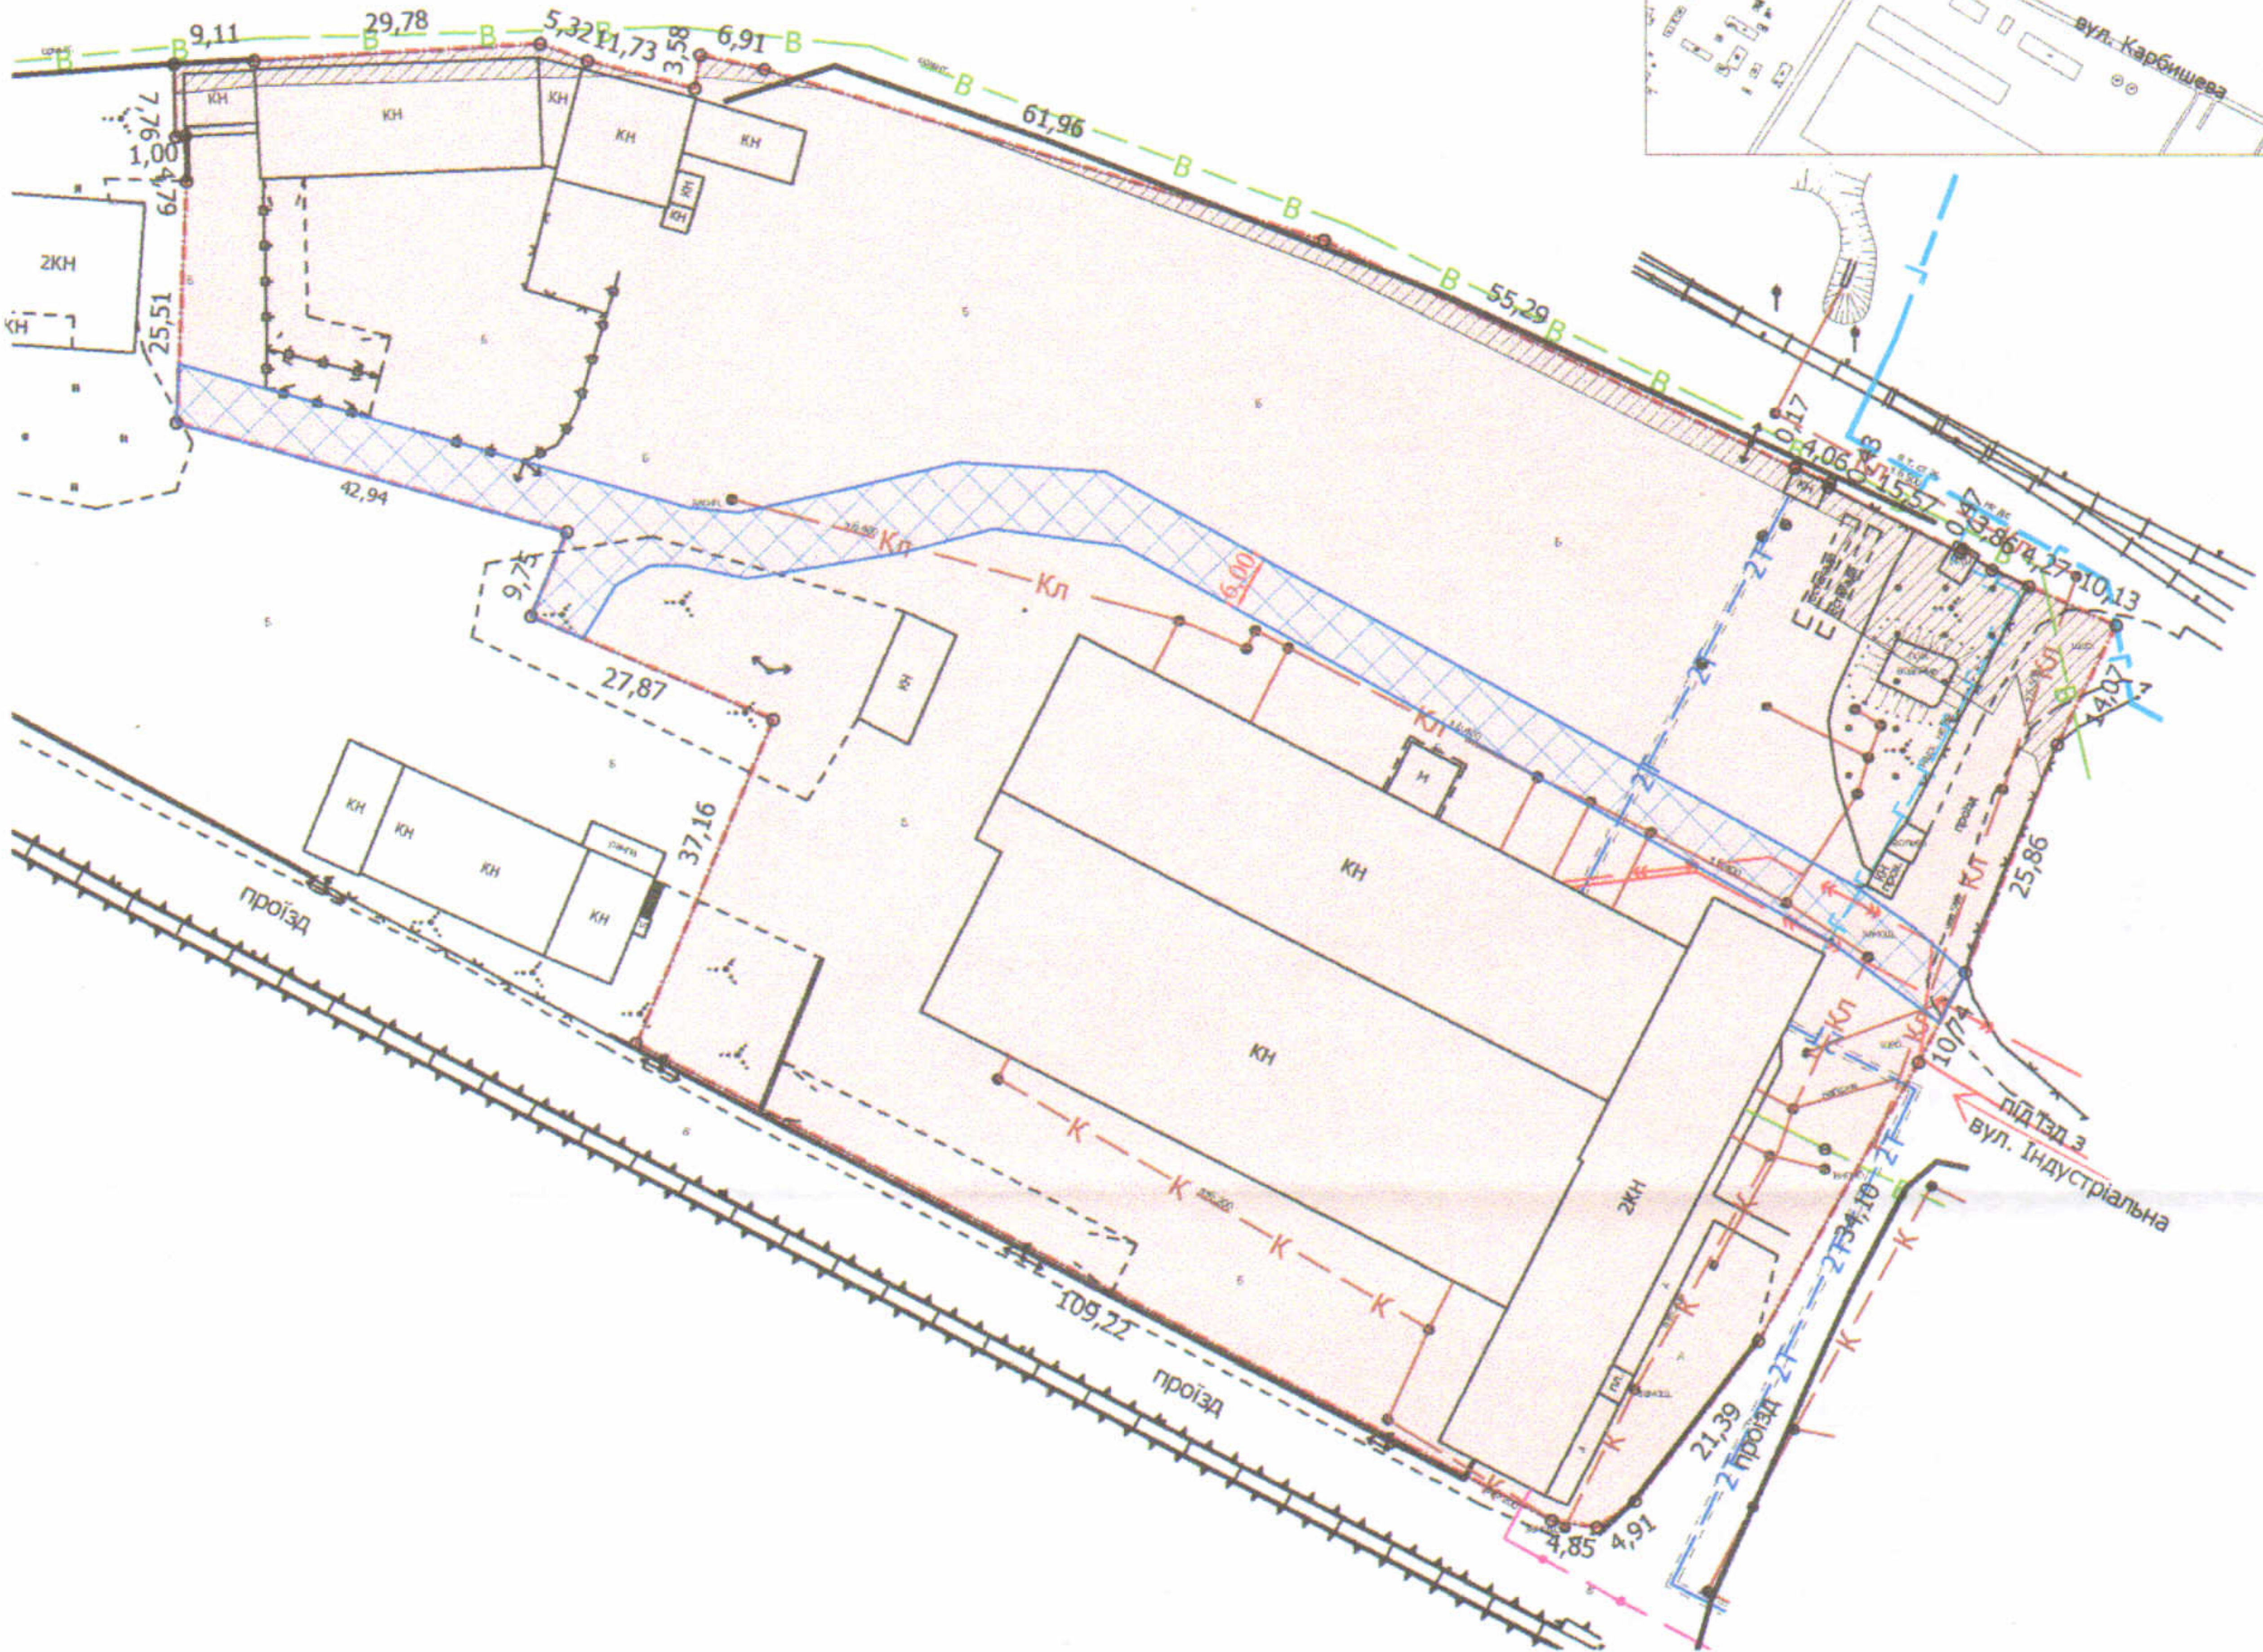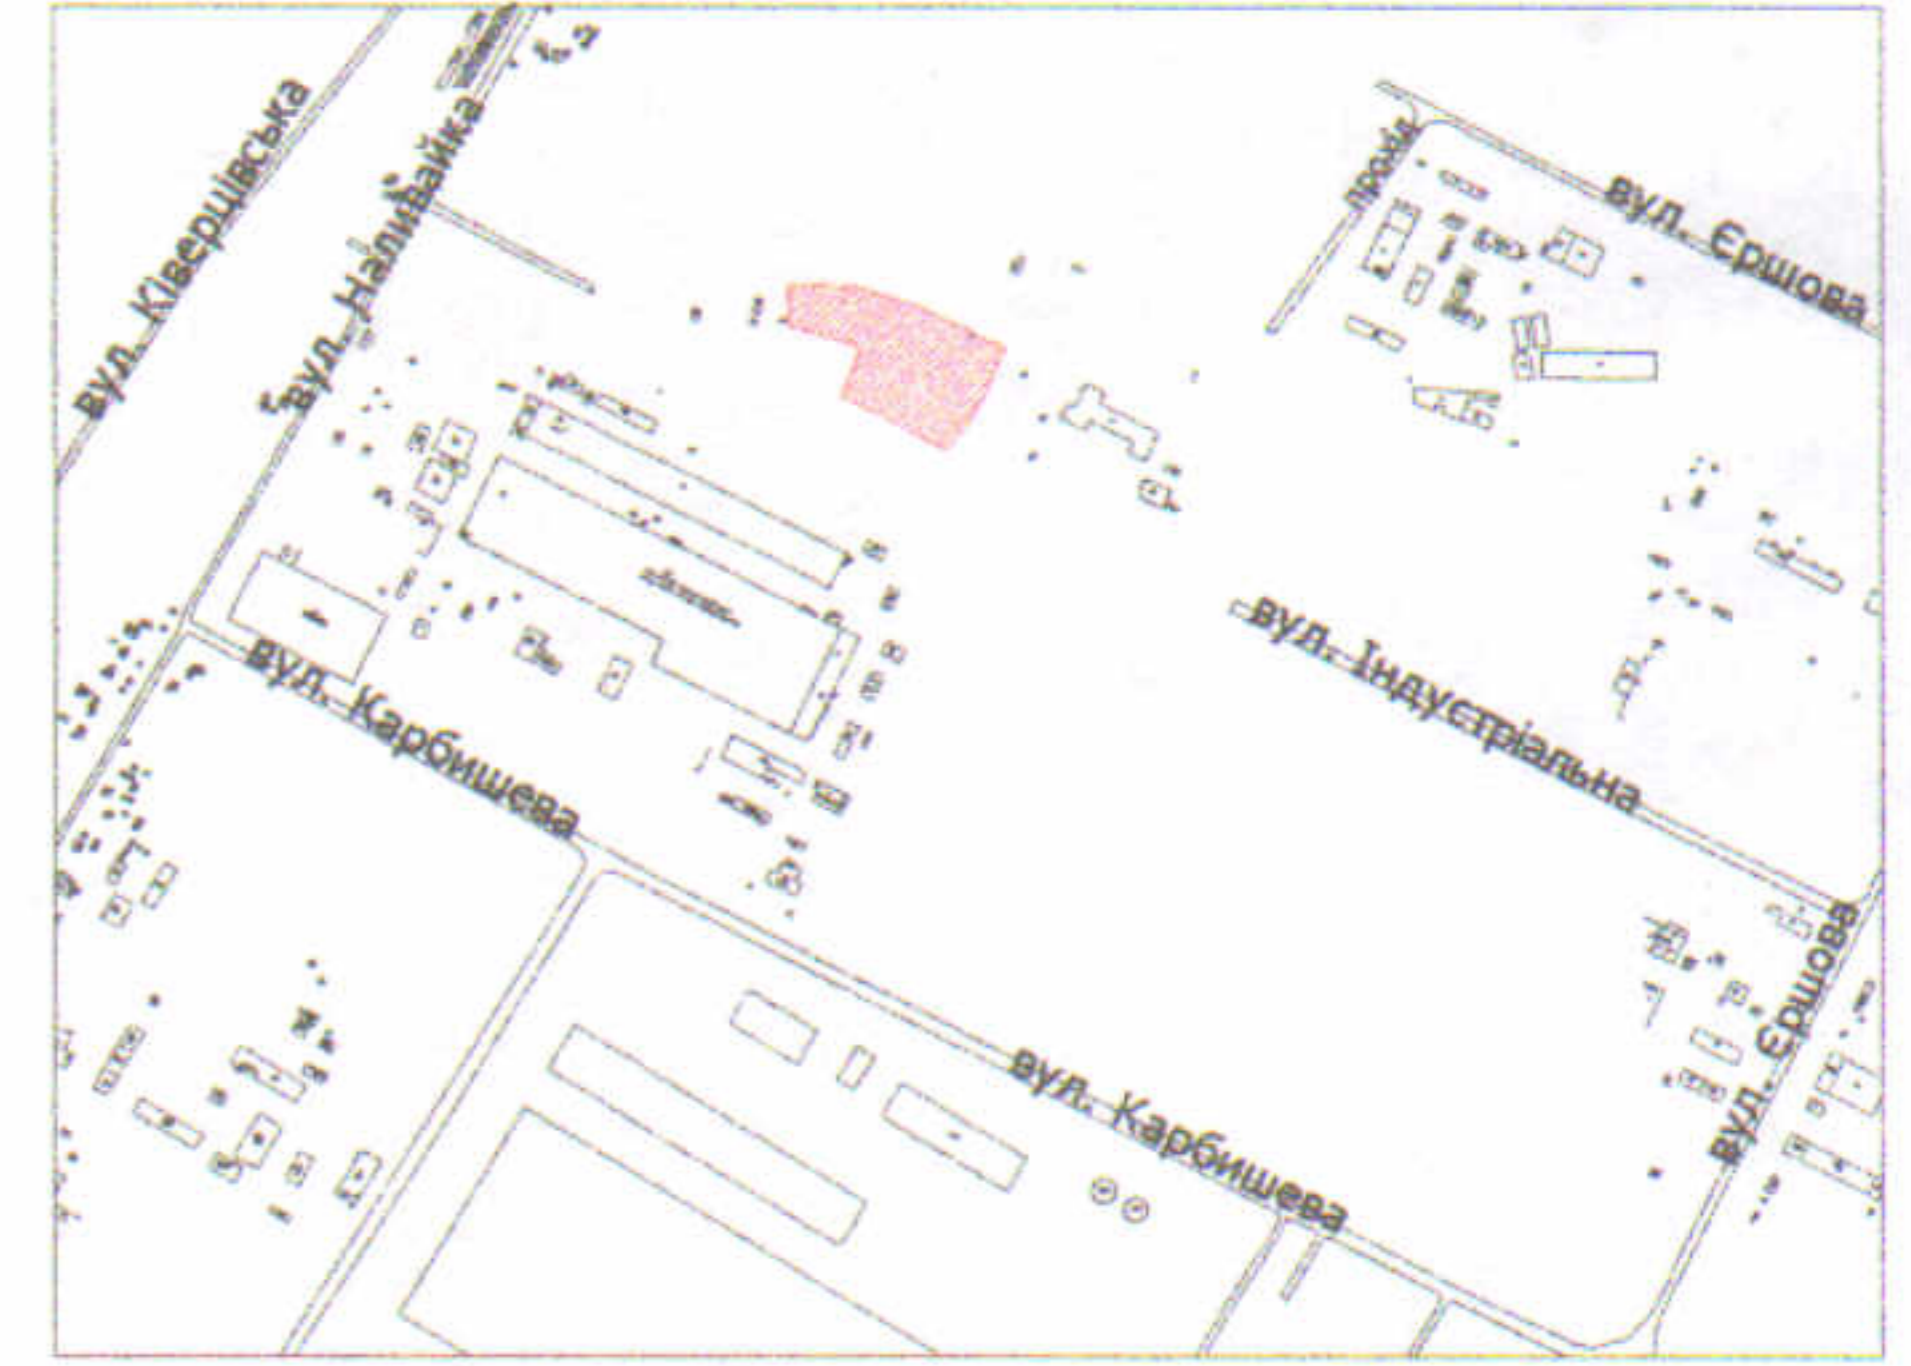

УМОВНІ ПОЗНАЧЕННЯ

- 1,7647 га** — земельна ділянка ТОВАРИСТВА З ОБМЕЖЕНОЮ ВІДПОВІДАЛЬНІСТЮ "ЛУМ", право постійного користування на яку зареєстровано в Державному реєстрі речових прав на нерухоме майно від 18.01.2023, номер запису про інше речове право: 50967436, для розміщення та експлуатації основних, підсобних і допоміжних будівель та споруд підприємств переробної, машинобудівної та іншої промисловості (11.02)
- 0,0767 га** — обмеження, встановлене щодо використання земельної ділянки [охоронна зона навколо інженерних комунікацій (01.08) - водопровід, газопровід, ГРЩ]
- 1,7647 га** — обмеження, встановлене щодо використання земельної ділянки [санітарно-захисна смуга навколо промислового об'єкта (01.09.1)]
- 0,1385 га** — обмеження, встановлене щодо використання земельної ділянки [земельний сервітут (07.02) - право проїзду на транспортному засобі по наявному шляху]

СЕКРЕТАР МІСЬКОЇ РАДИ \_\_\_\_\_ **Юрій БЕЗПЯТКО**

Директор	Завадський В.М.	Масштаб	1:1000
Перевірив	Завадський В.М.	Площа земельної ділянки (га) в постійному користуванні	3 нин
Виконав	Кунц О.Ю.		
ПП "Луцькземресурс"		1,7647	1,7647