Додаток до рішення міської ради
№____від"__"_____202_ р.

ПЛАН
земельної ділянки

Кадастровий номер: 0710100000:11:171:0008

Місце розташування м. Луцьк, вул. Глушець

Землекористувач:
ПРИВАТНЕ АКЦІОНЕРНЕ ТОВАРИСТВО «ВОЛИНЬОБЛЕНЕРГО»

Ситуаційна схема

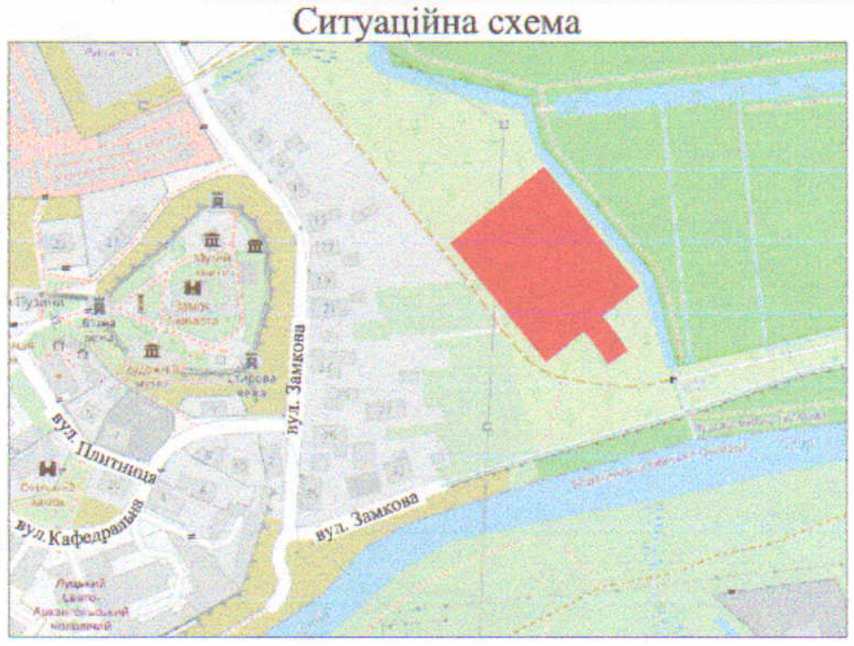

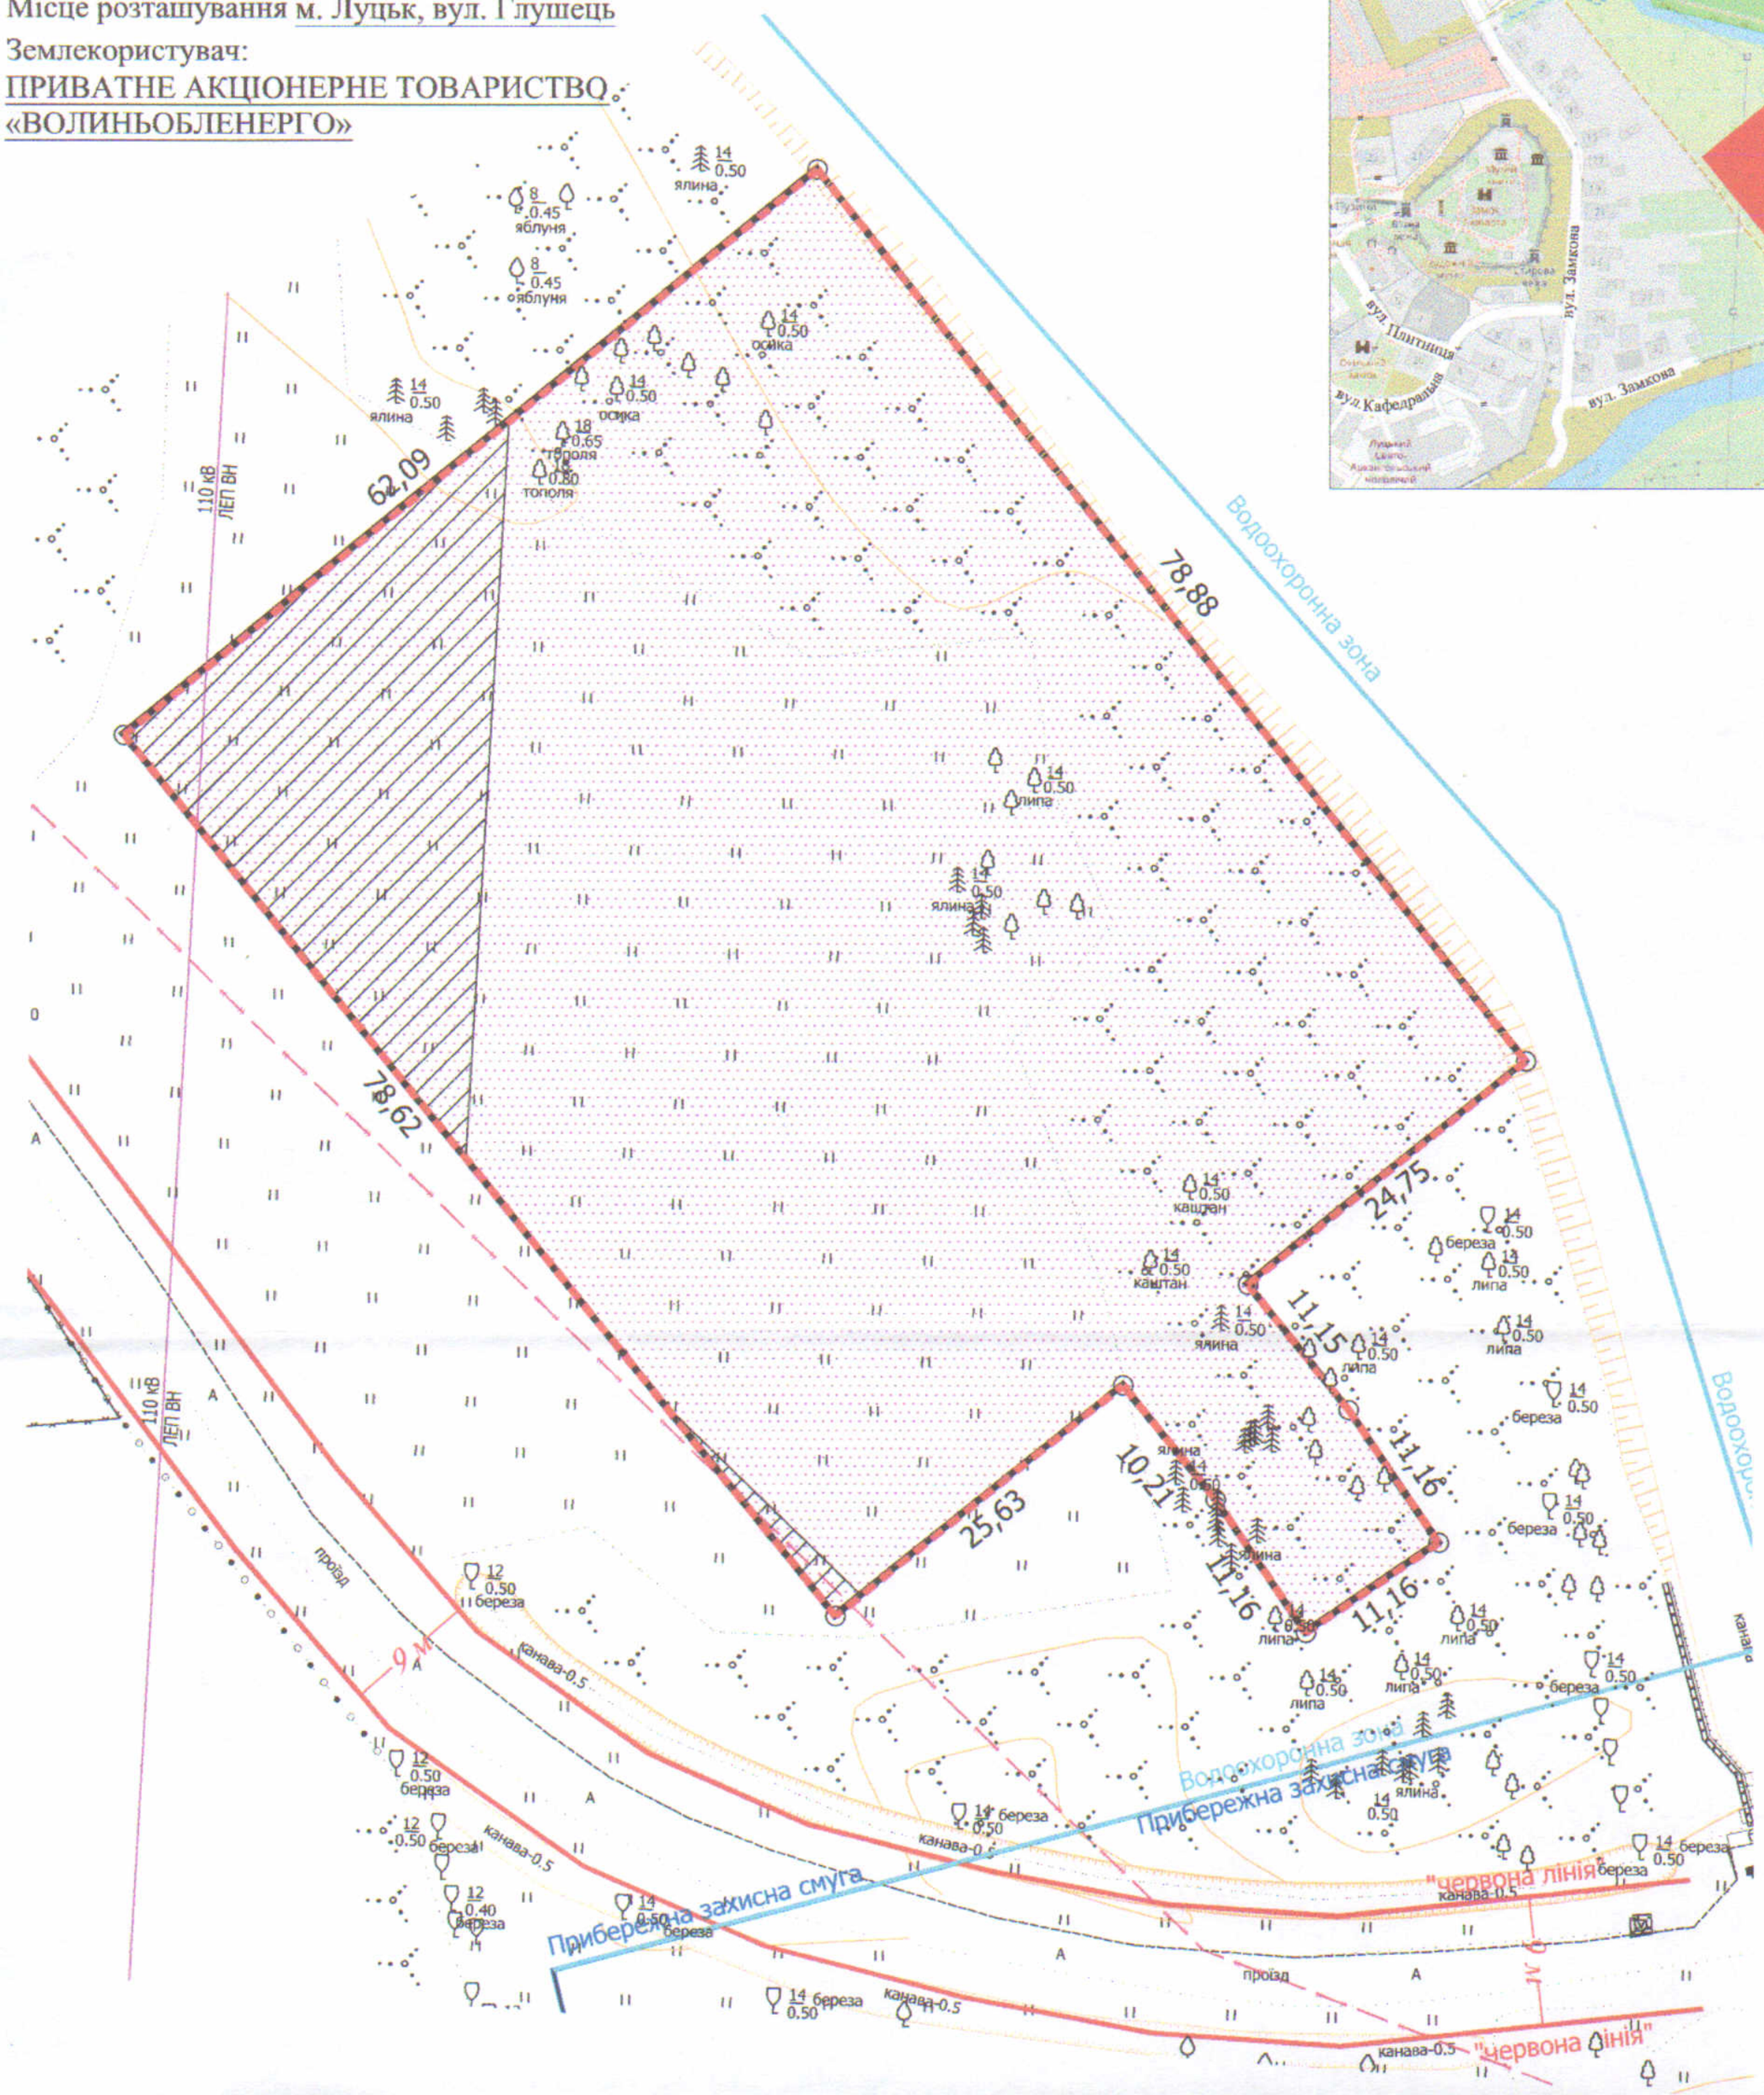

УМОВНІ ПОЗНАЧЕННЯ

0,5110 га - земельна ділянка, що надається в оренду для будівництва та обслуговування ПС 110/10 кВ «Замкова» (14.02 - для розміщення, будівництва, експлуатації та обслуговування будівель і споруд об'єктів передачі електричної енергії)

0,0673 га - обмеження, встановлене щодо використання земельної ділянки [охоронна зона навколо (уздовж) об'єкта енергетичної системи (01.05) - повітряна лінія електропередачі 110 кВ, підземна кабельна лінія електропередачі]

0,5110 га - обмеження, встановлене щодо використання земельної ділянки [історичний ареал населеного місця (06.06.2)]

СЕКРЕТАР МІСЬКОЇ РАДИ _____ Юрій БЕЗПЯТКО

Директор	Мосійчук Д.Є.	М 1:500	
Відповідальний за якість робіт	Піскупова О.В.		
Виконав	Стельмащук В.В.	Площа земельної ділянки (га)	З них в оренду
Волинська філія ДП "Рівненський науково-дослідний та проектний інститут землеустрою"		0,5110	0,5110