


ПЛАН  
земельної ділянки

Кадастровий №: 0710100000:11:032:0027  
Місце розташування: м. Луцьк, вул. Словацького, 5  
Землекористувач:  
ОБ'ЄДНАННЯ СПІВВЛАСНИКІВ БАГАТОКВАРТИРНОГО  
БУДИНКУ "СЛОВАЦЬКОГО-5"

Додаток до рішення міської ради  
№ \_\_\_\_\_ від "\_\_\_\_" \_\_\_\_\_ 20\_\_ р.

Ситуаційна схема

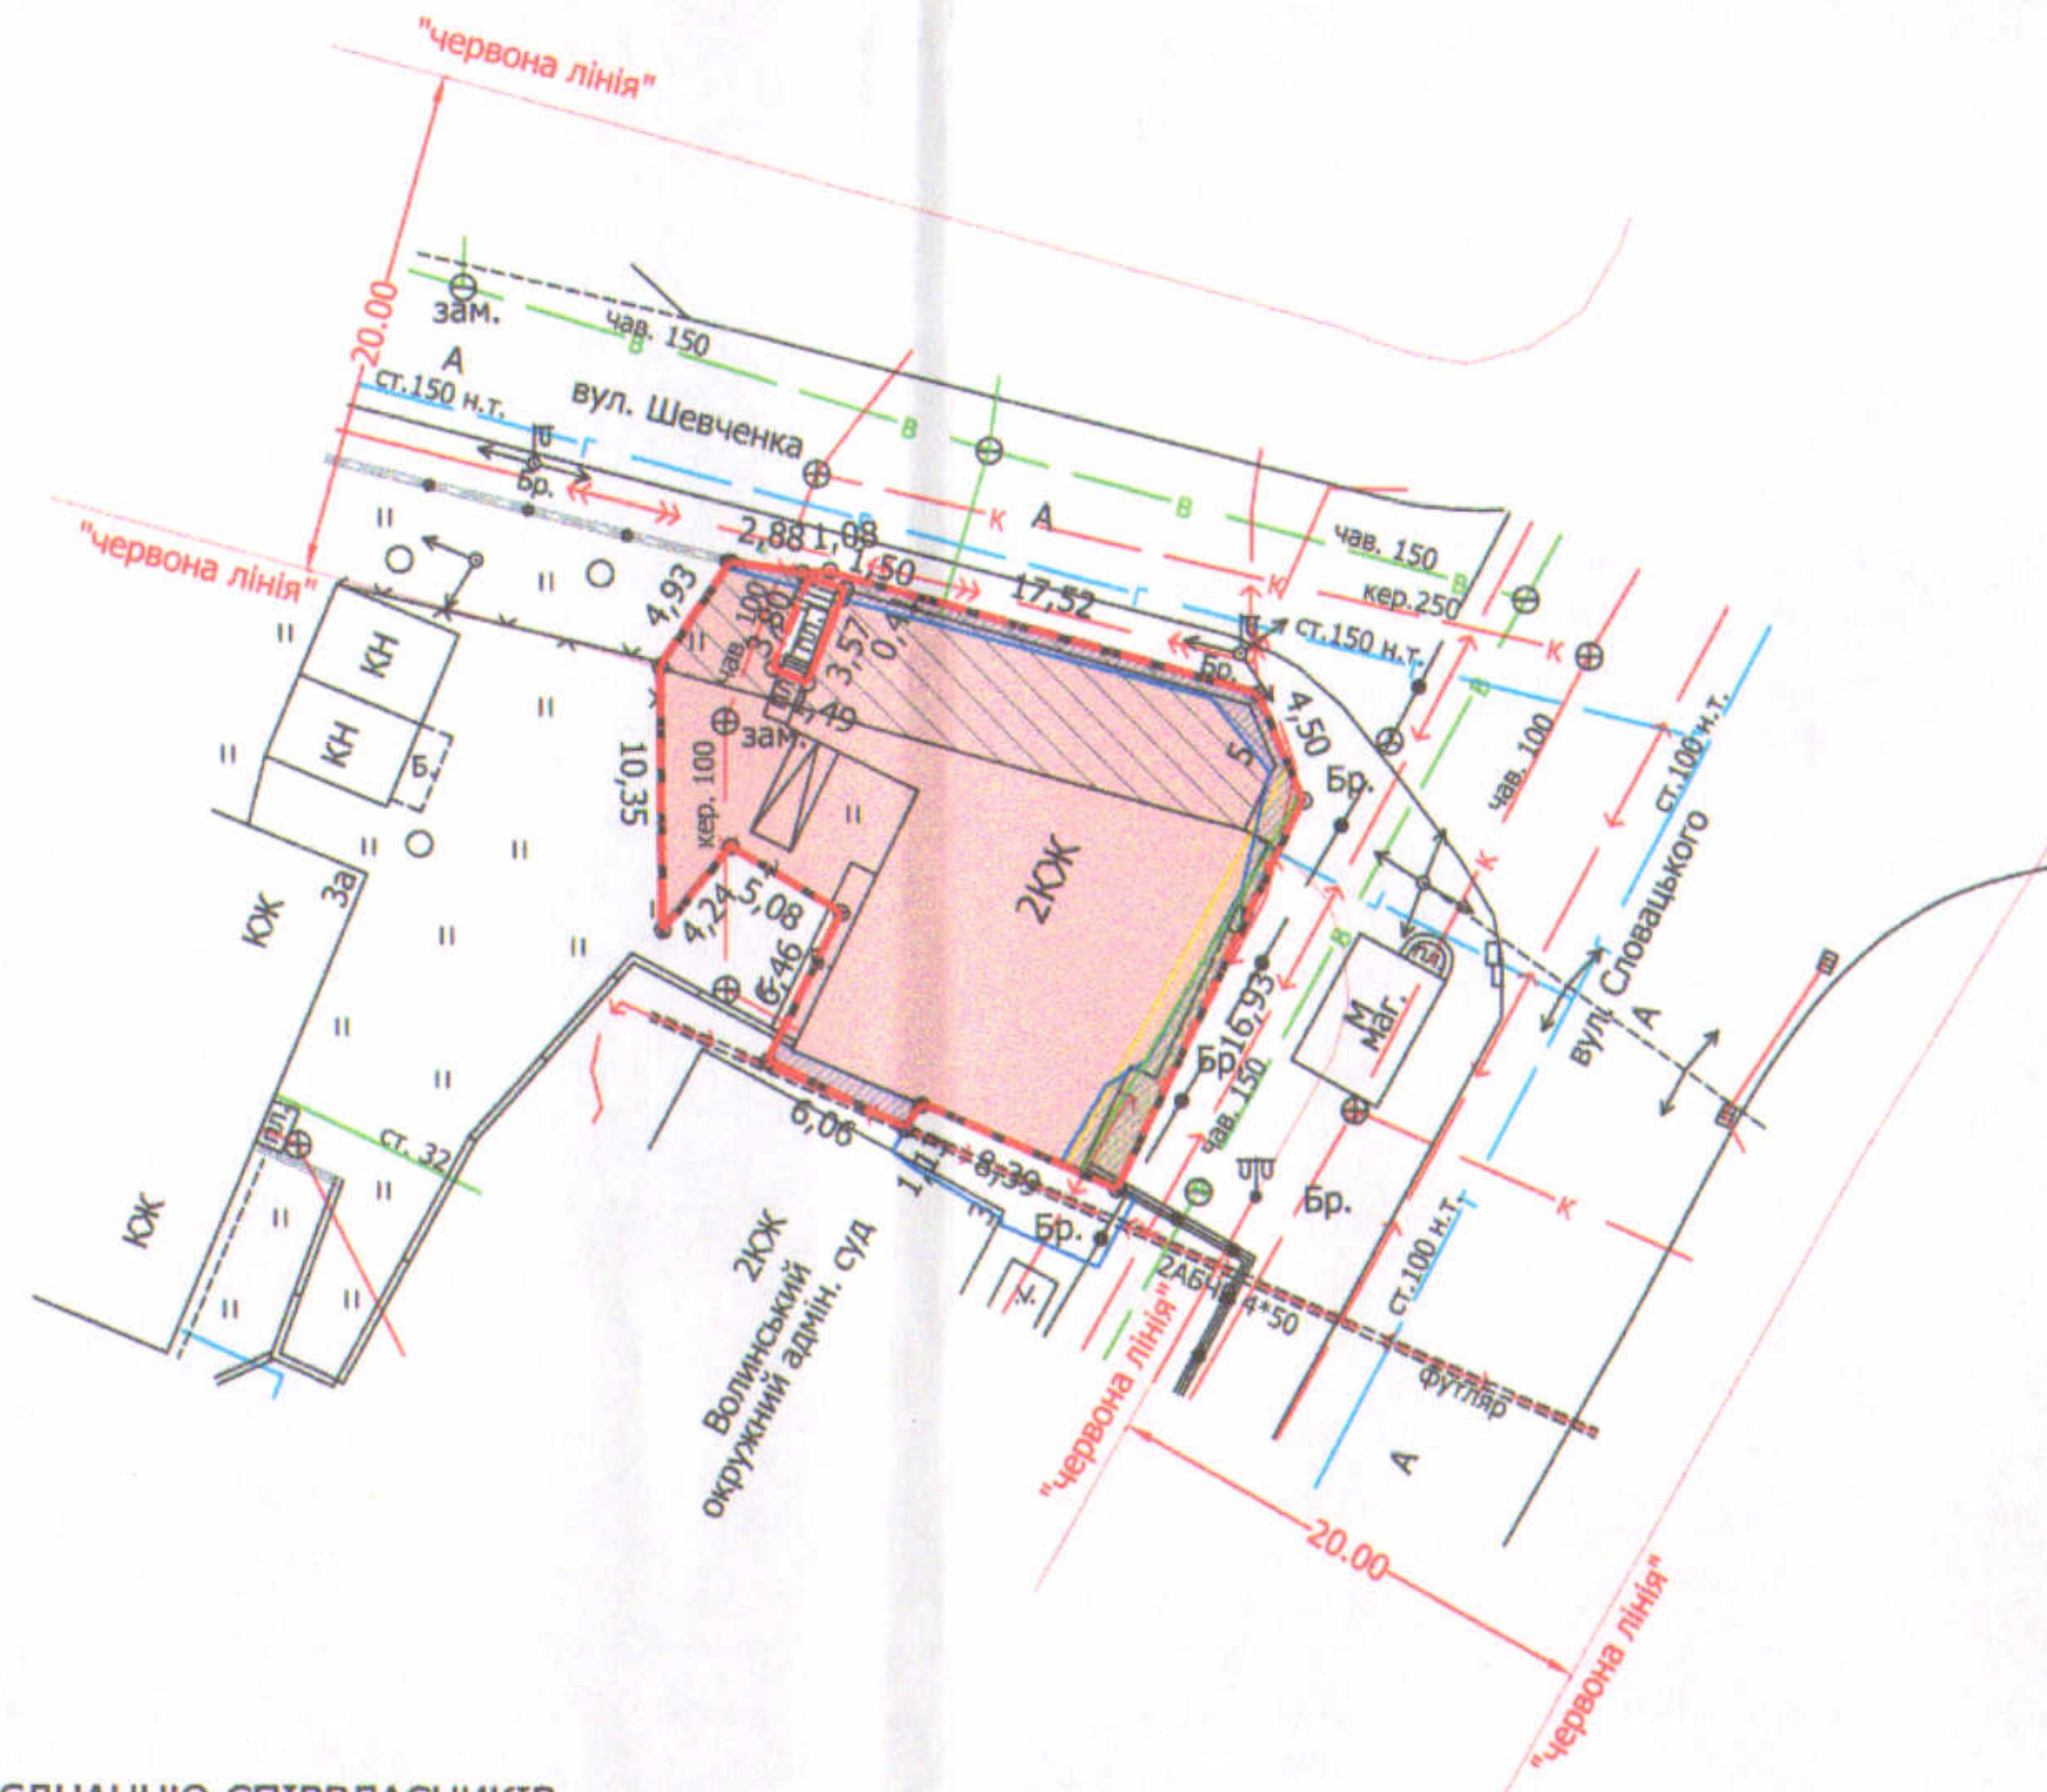

УМОВНІ ПОЗНАЧЕННЯ

- 0,0396 га - земельна ділянка, що передається в постійне користування ОБ'ЄДНАННЮ СПІВВЛАСНИКІВ БАГАТОКВАРТИРНОГО БУДИНКУ "СЛОВАЦЬКОГО-5", видом цільового призначення земельної ділянки: 02.10 - для будівництва і обслуговування багатоквартирного житлового будинку з об'єктами торгово-розважальної та ринкової інфраструктури
- 0,0028 га - обмеження, встановлені щодо використання земельної ділянки [охоронна зона навколо інженерних комунікацій (01.08) - водопровід]
- 0,0045 га - обмеження, встановлені щодо використання земельної ділянки [охоронна зона навколо (уздовж) об'єкта енергетичної системи (01.05) - повітряна лінія електропередачі, підземна кабельна лінія електропередачі]
- 0,0015 га - обмеження, встановлені щодо використання земельної ділянки [охоронна зона навколо (уздовж) об'єкта зв'язку (01.04.01) - підземна кабельна лінія електрозв'язку]
- 0,0121 га - обмеження, встановлені щодо використання земельної ділянки [(06.01.01) - території в червоних лініях]
- 0,0396 га - обмеження, встановлені щодо використання земельної ділянки (01.02.2) - зона регулювання забудови, (01.02.4) - зона охорони археологічного культурного шару, (06.06.2) - історичний ареал населеного місця

СЕКРЕТАР МІСЬКОЇ РАДИ

Юрій БЕЗПЯТКО



Кваліфікаційний сертифікат  
інженера-землепорядника  
від 24.10.2013 № 011345

Масштаб 1 : 500

		з них:	
		Площа ділянки (га)	в постійне користування
Фізична особа-підприємець	Данкевич Д.О.	0.0396	0.0396
Відповідальний за якість робіт та виконавець	Данкевич Д.О.		