


ПЛАН
земельної ділянки

Додаток до рішення міської ради
№ _____ від "___" _____ 202__ р.

Кадастровий №: 0710100000:22:212:0015
Місце розташування: м. Луцьк, вул. Безіменна, 4
Землекористувачі:
громадянка Ковальчук Ганна Михайлівна,
громадянка Михальчишина Людмила Володимирівна,
громадянин Михальчишин Володимир Вікторович

Ситуаційний план

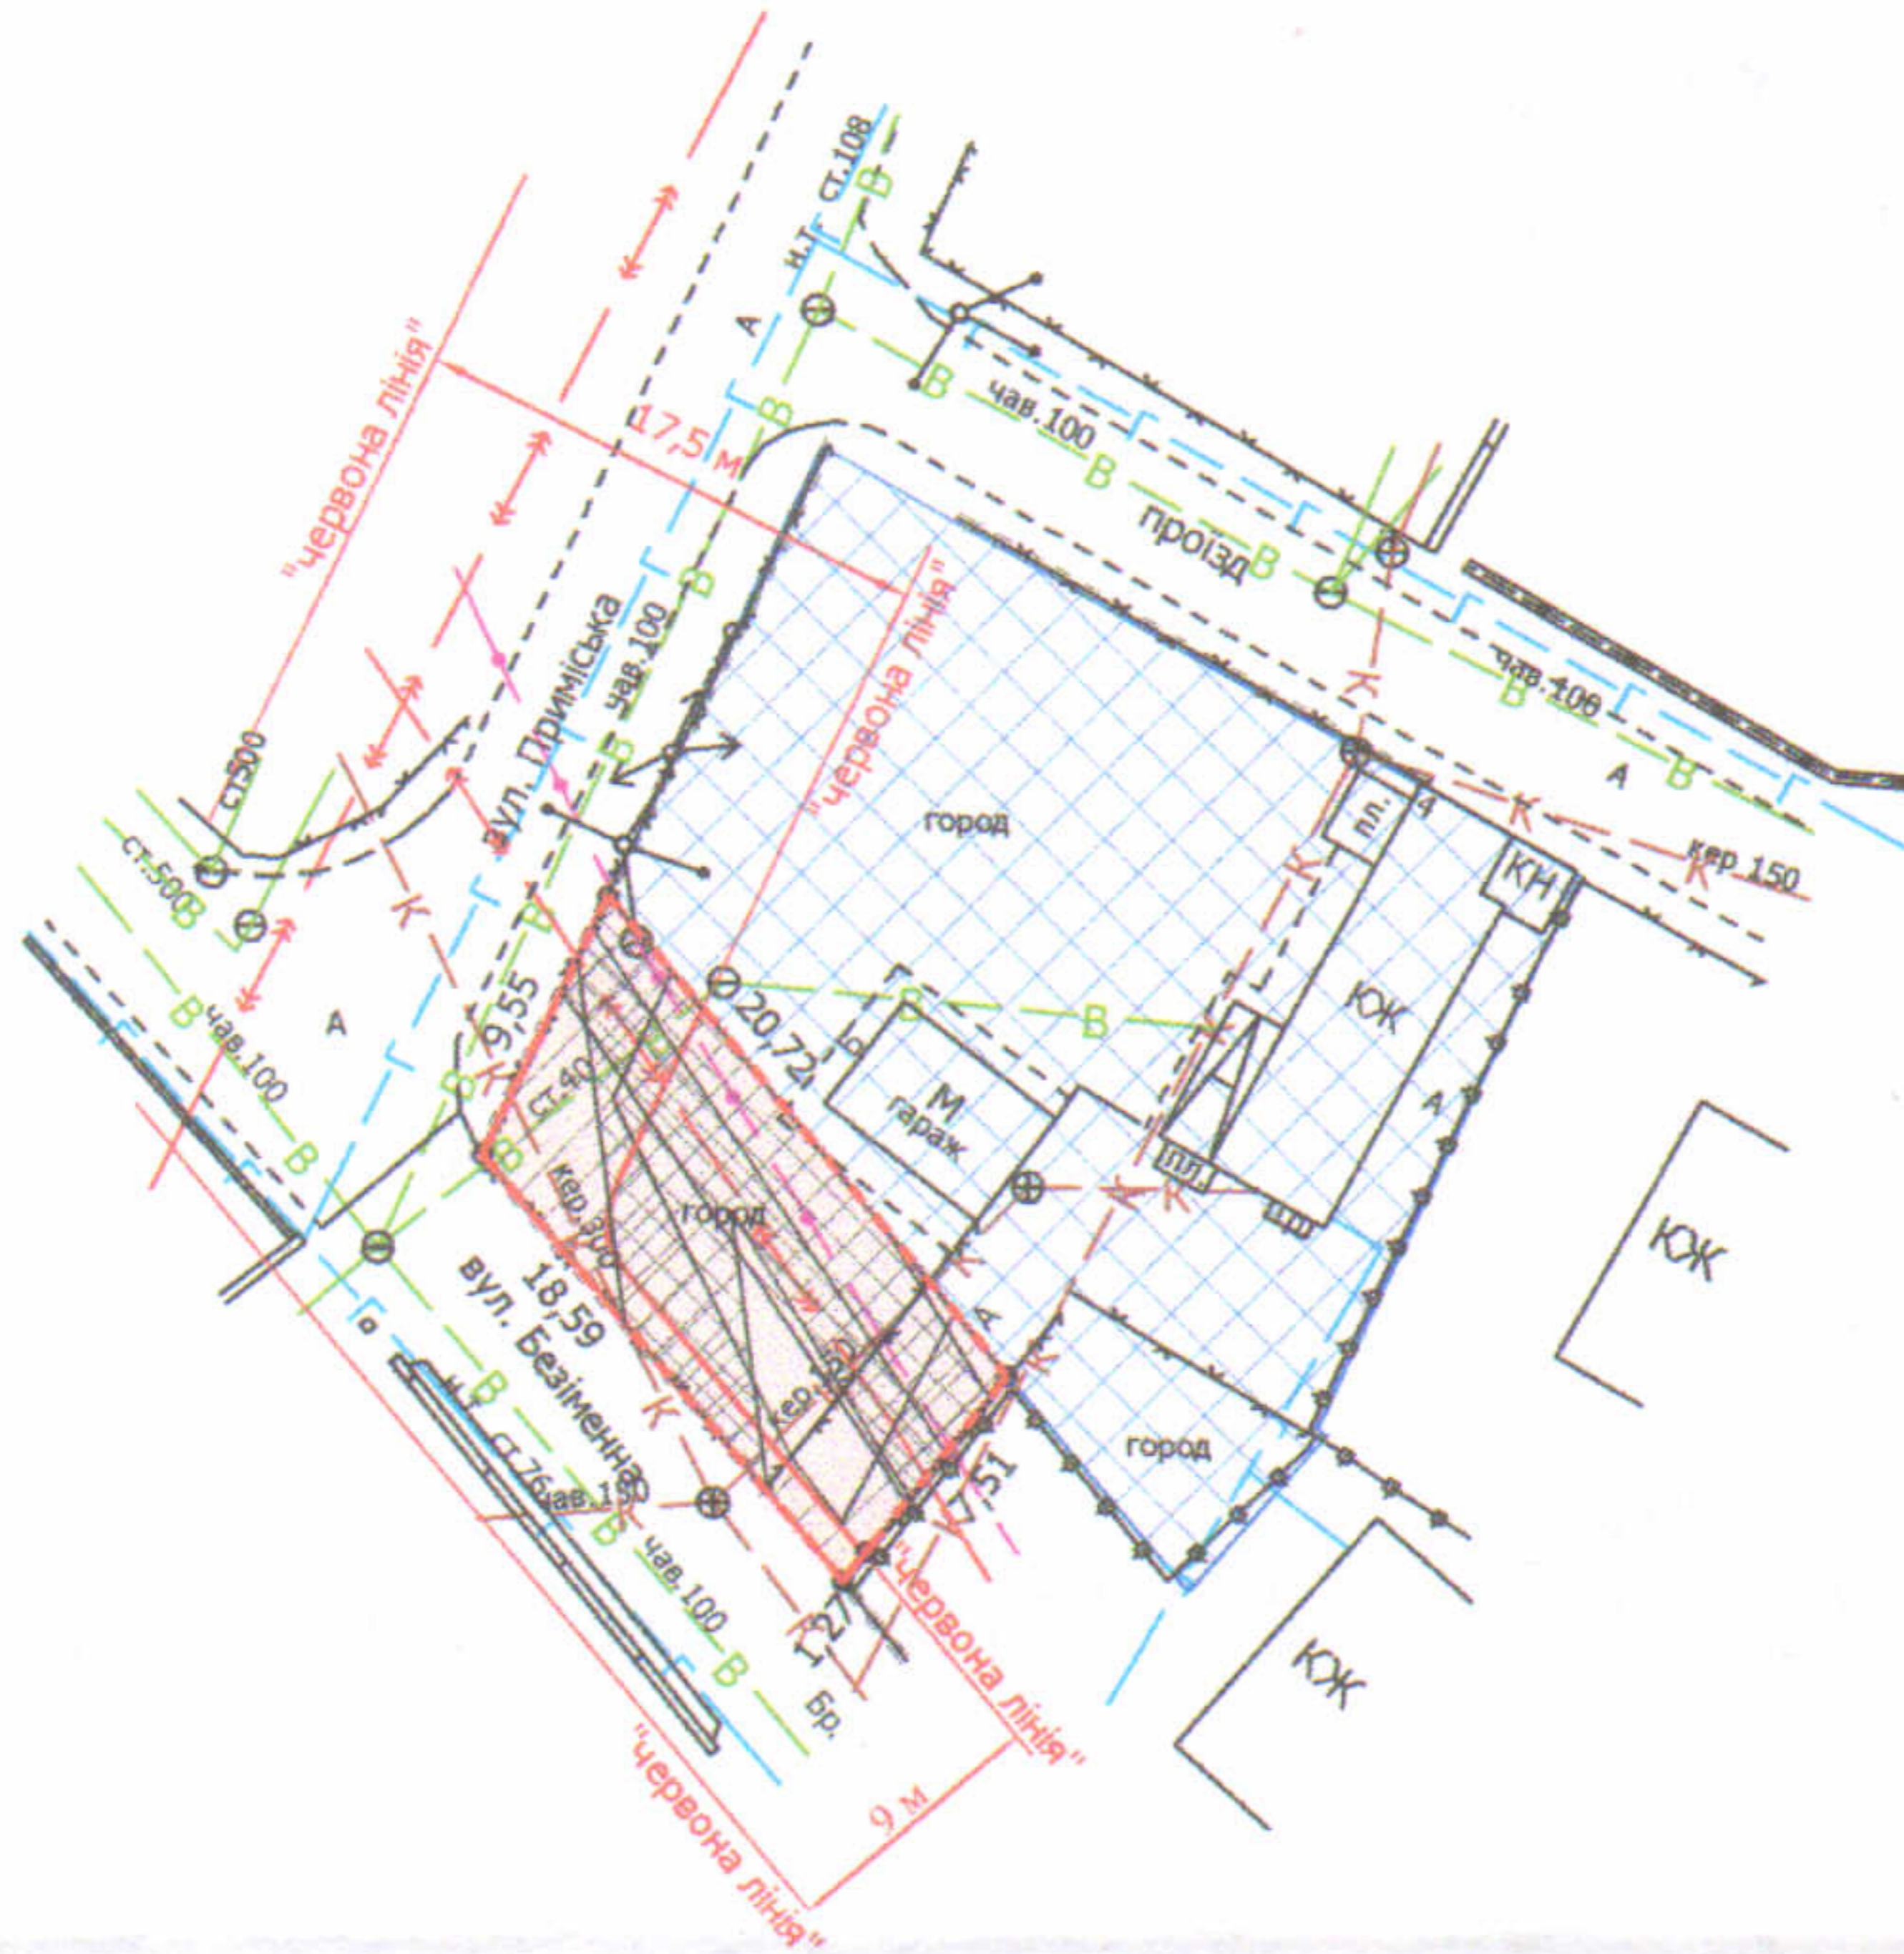

УМОВНІ ПОЗНАЧЕННЯ:

- 0,0170 га — земельна ділянка, що надається в оренду для будівництва та обслуговування жилого будинку, господарських будівель і споруд [02.01 - для будівництва і обслуговування житлового будинку, господарських будівель і споруд (присадибна ділянка)]
- 0,0637 га — земельна ділянка гр. Ковальчук Г.М., гр. Михальчишиної Л.В., право власності на яку зареєстровано в Державному реєстрі речових прав на нерухоме майно 15.03.2023, номери записів про права власності: 49597891 та 49598022, для будівництва та обслуговування житлового будинку та господарських будівель і споруд
- 0,0114 га — обмеження, встановлене щодо використання земельної ділянки (охоронна зона навколо (уздовж) об'єкта зв'язку (01.04) - повітряна лінія та підземна кабельна лінія електронних комунікаційних мереж)
- 0,0041 га — обмеження, встановлене щодо використання земельної ділянки (охоронна зона навколо (уздовж) об'єкта енергетичної системи (01.05) - підземна кабельна лінія електропередачі)
- 0,0083 га — обмеження, встановлене щодо використання земельної ділянки (охоронна зона навколо інженерних комунікацій (01.08) - водопровід, каналізація)
- 0,0058 га — обмеження, встановлене щодо використання земельної ділянки [території в червоних лініях (06.01.1)]

СЕКРЕТАР МІСЬКОЇ РАДИ _____ **Юрій БЕЗПЯТКО**

Директор	<i>[Підпис]</i>	Завадський В.М.	Масштаб 1: 500
Перевірив	<i>[Підпис]</i>	Завадський В.М.	
Виконав	<i>[Підпис]</i>	Сілок О.П.	Площа земельної ділянки (га)
ПП "Луцькземресурс" ЗАВАДСЬКИЙ ВАСИЛЬ 3296425			3 них
			в оренду (га)
			0,0170
			0,0170