

ПЛАН  
земельної ділянки


Кадастровий номер:  
0710100000:34:066:0113

Місце розташування:  
м. Луцьк, вул. Гетьмана Дорошенка, 2-Б

Землекористувач:  
державне комунальне підприємство  
"Луцьктепло"

Додаток до рішення міської ради  
№ \_\_\_\_\_ від " " \_\_\_\_\_ 202\_ р.

Ситуаційна схема

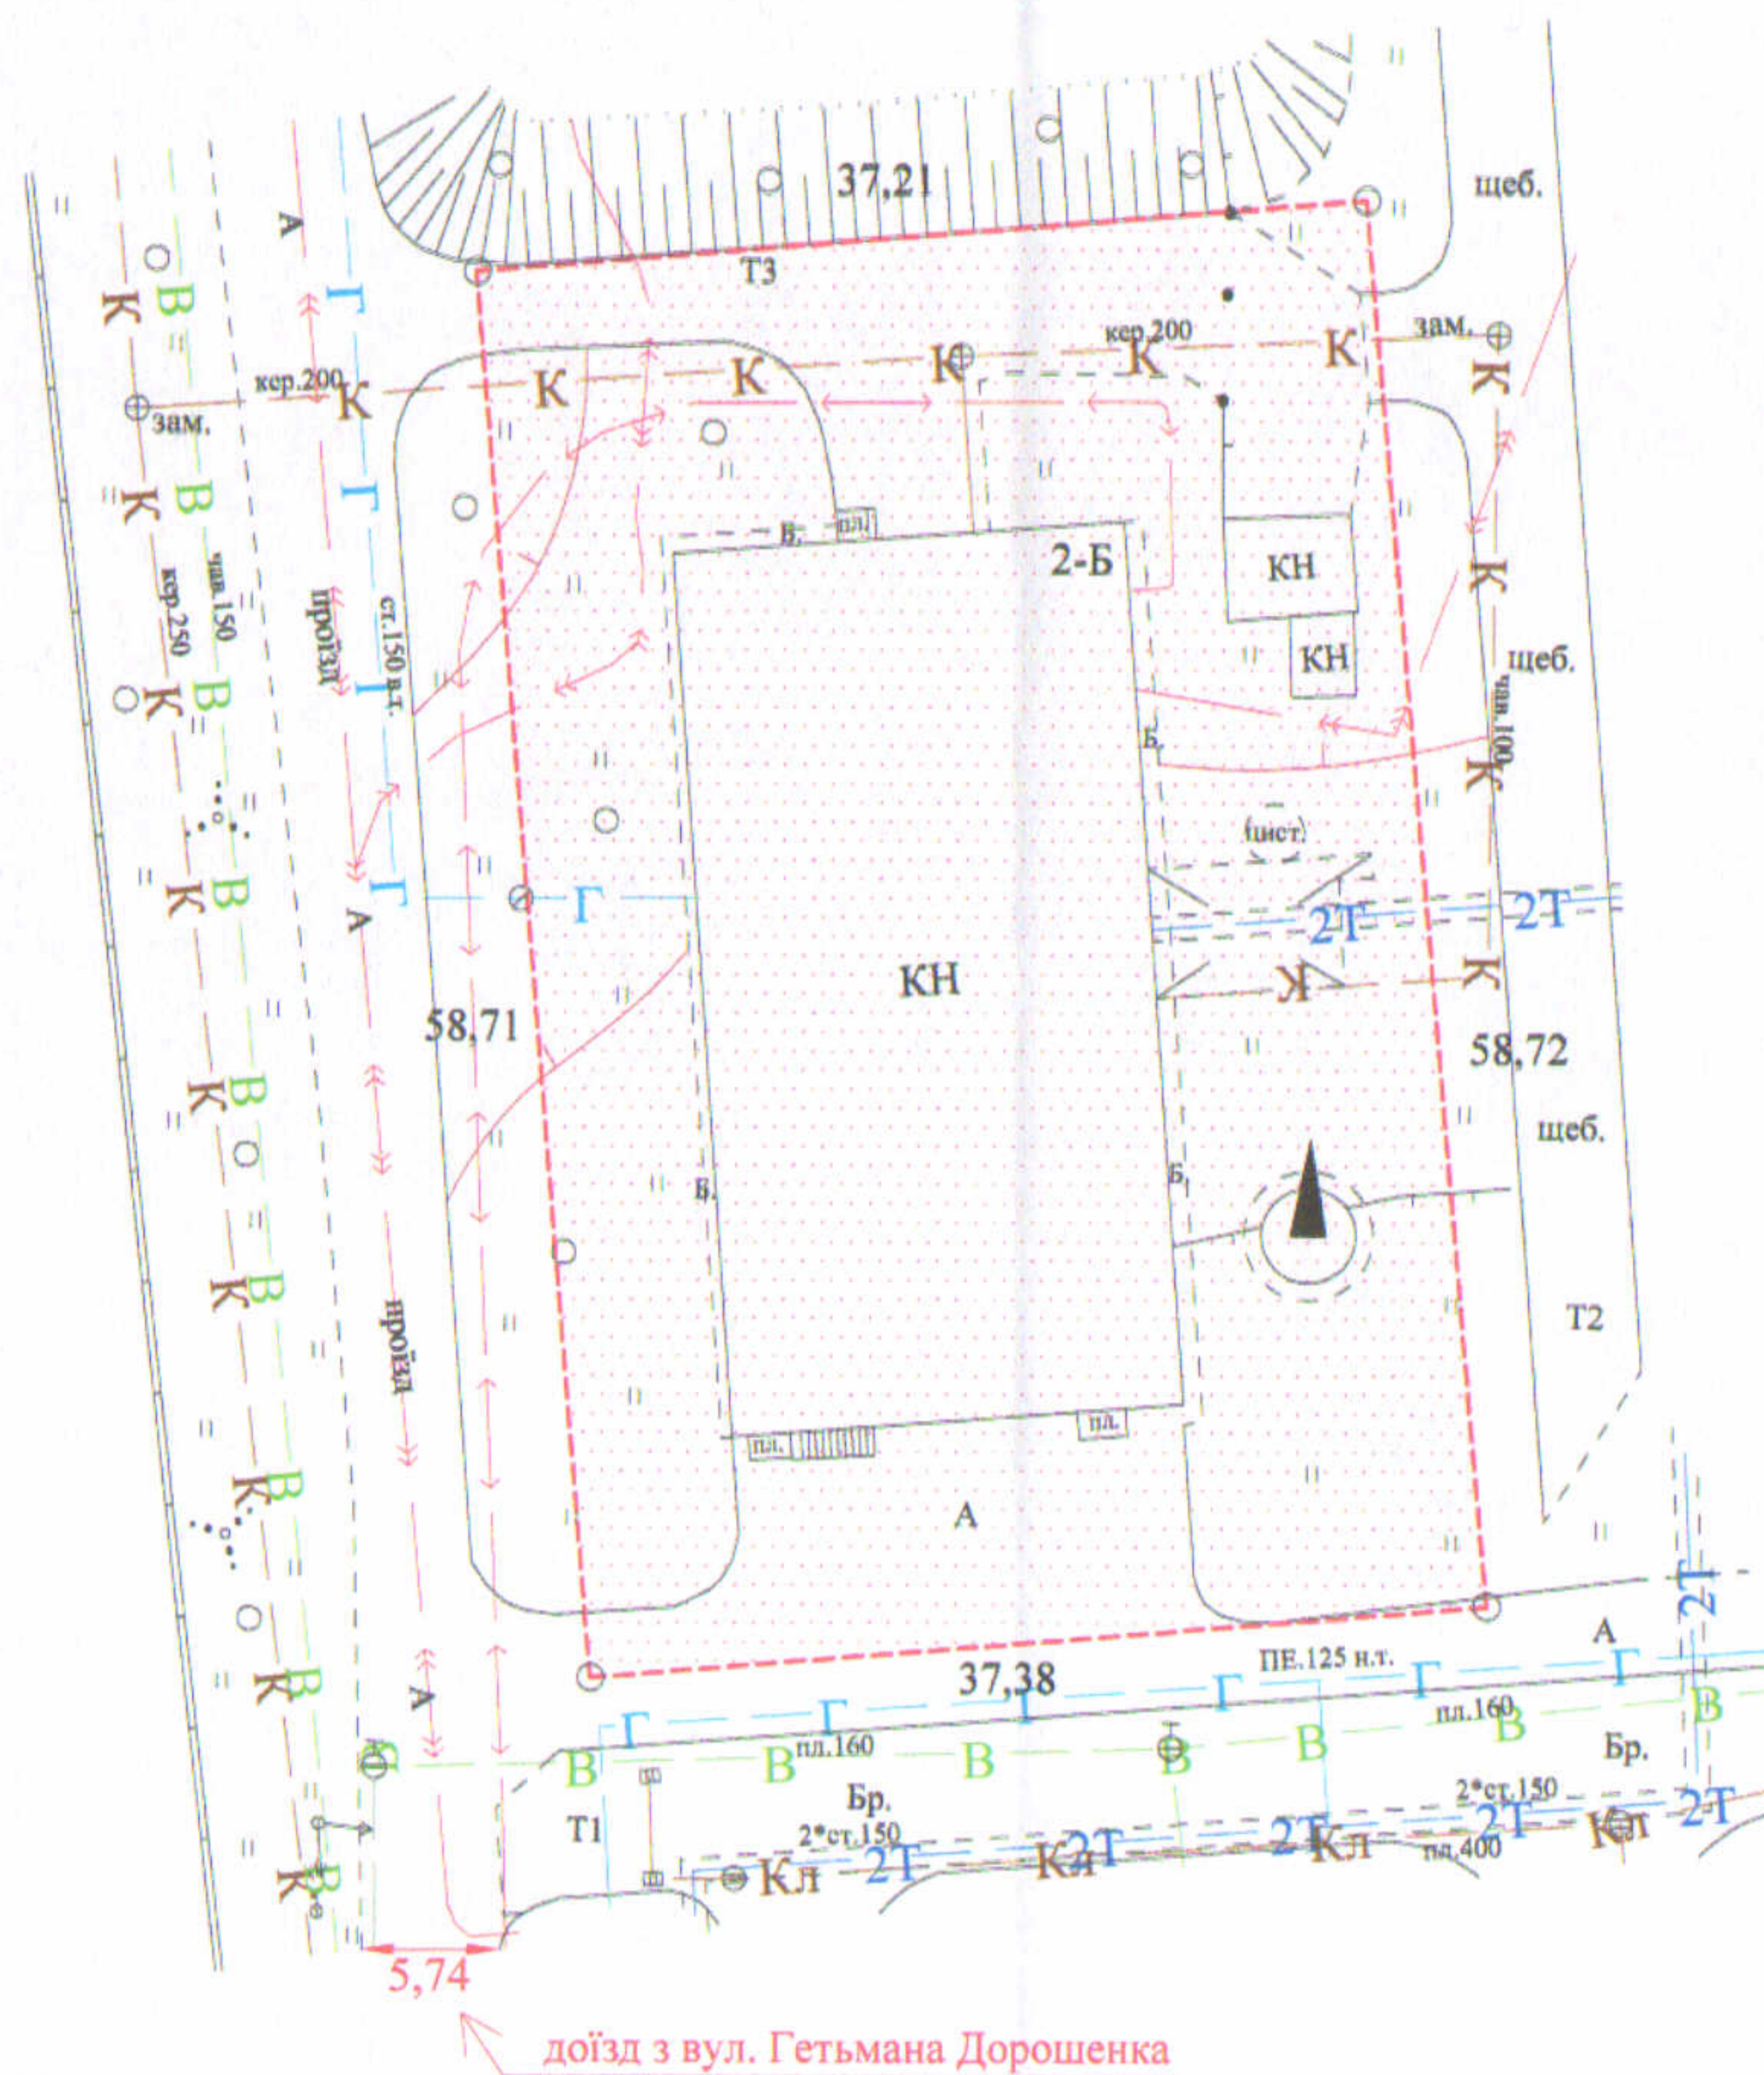

УМОВНІ ПОЗНАЧЕННЯ

0,2190 га — земельна ділянка ДКП "Луцьктепло", право постійного користування на яку зареєстроване в Державному реєстрі речових прав на нерухоме майно 20.09.2021, номер запису про інше речове право - 44081733, для обслуговування котельні

СЕКРЕТАР МІСЬКОЇ РАДИ \_\_\_\_\_ Юрій БЕЗПЯТКО

Підприємець: А.М. Труш  
Фізична особа-підприємець  
Труш Анатолій Миколайович

Масштаб 1: 500	
Площа ділянки (га)	З них у постійному користуванні
0,2190	0,2190