
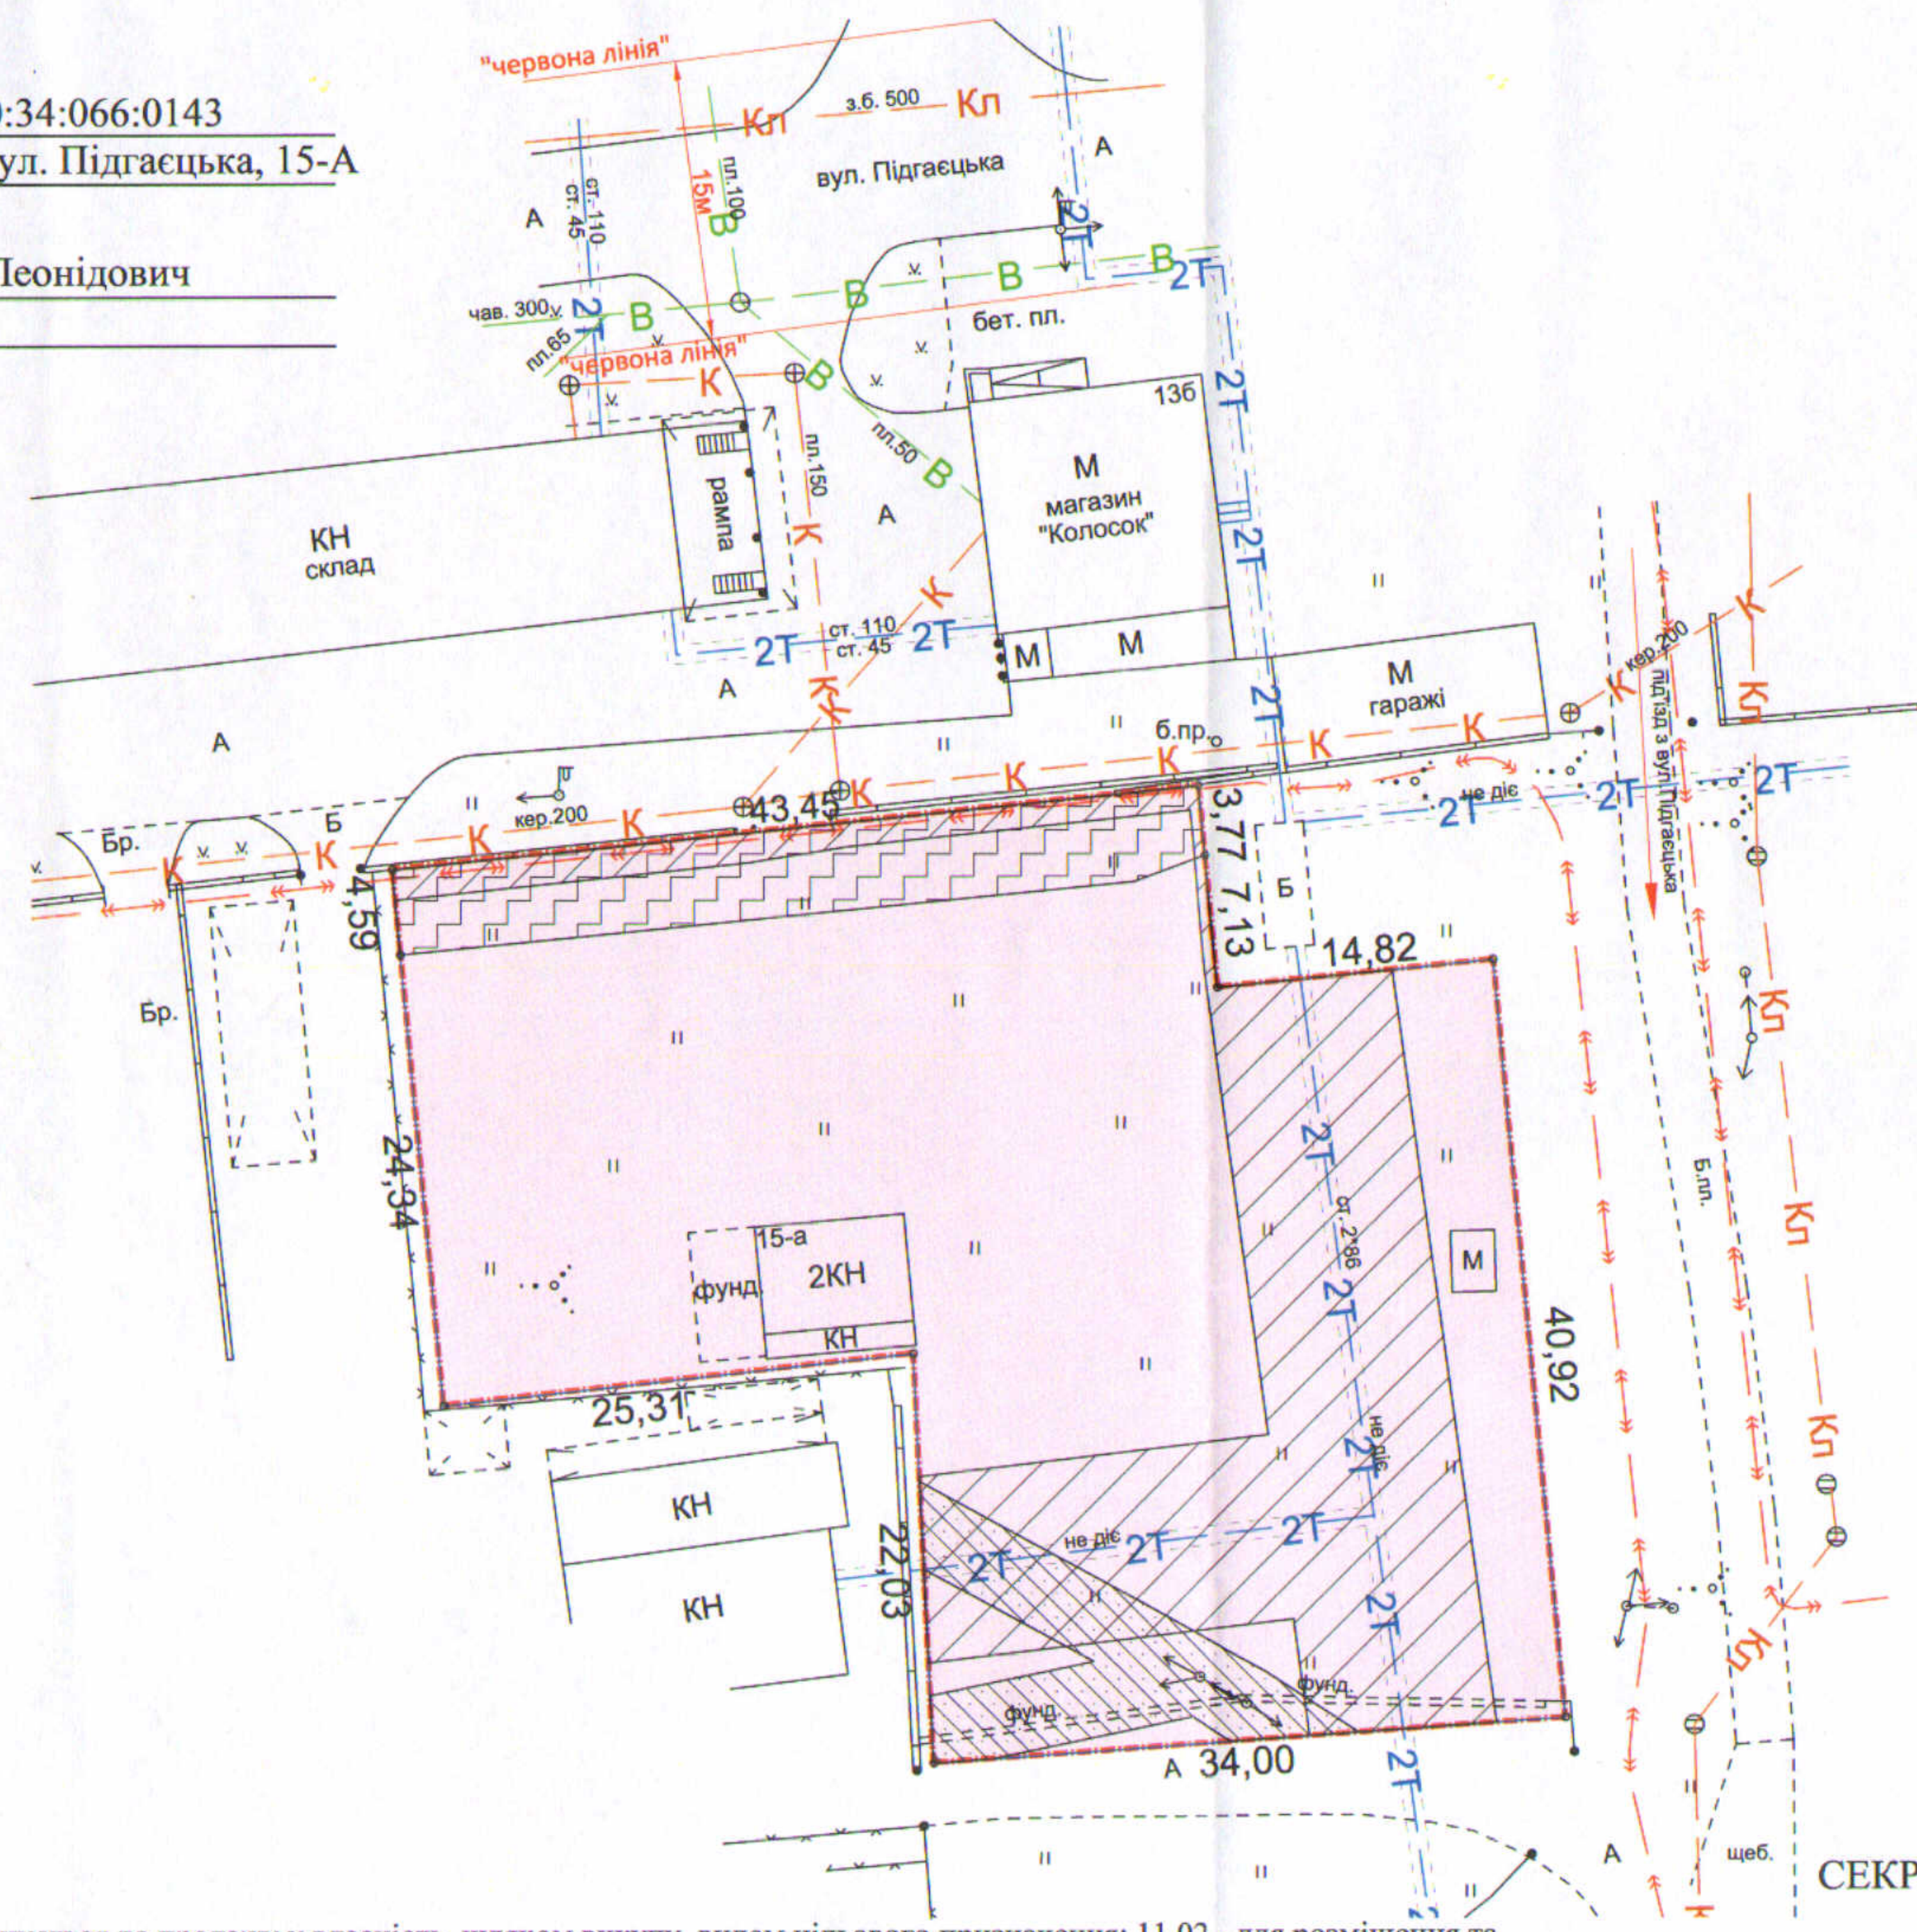


ПЛАН
земельної ділянки
Кадастровий номер: 0710100000:34:066:0143
Місце розташування: м. Луцьк, вул. Підгаєцька, 15-А
Землекористувач:
громадянин Кугаєвський Олег Леонідович

Ситуаційна схема

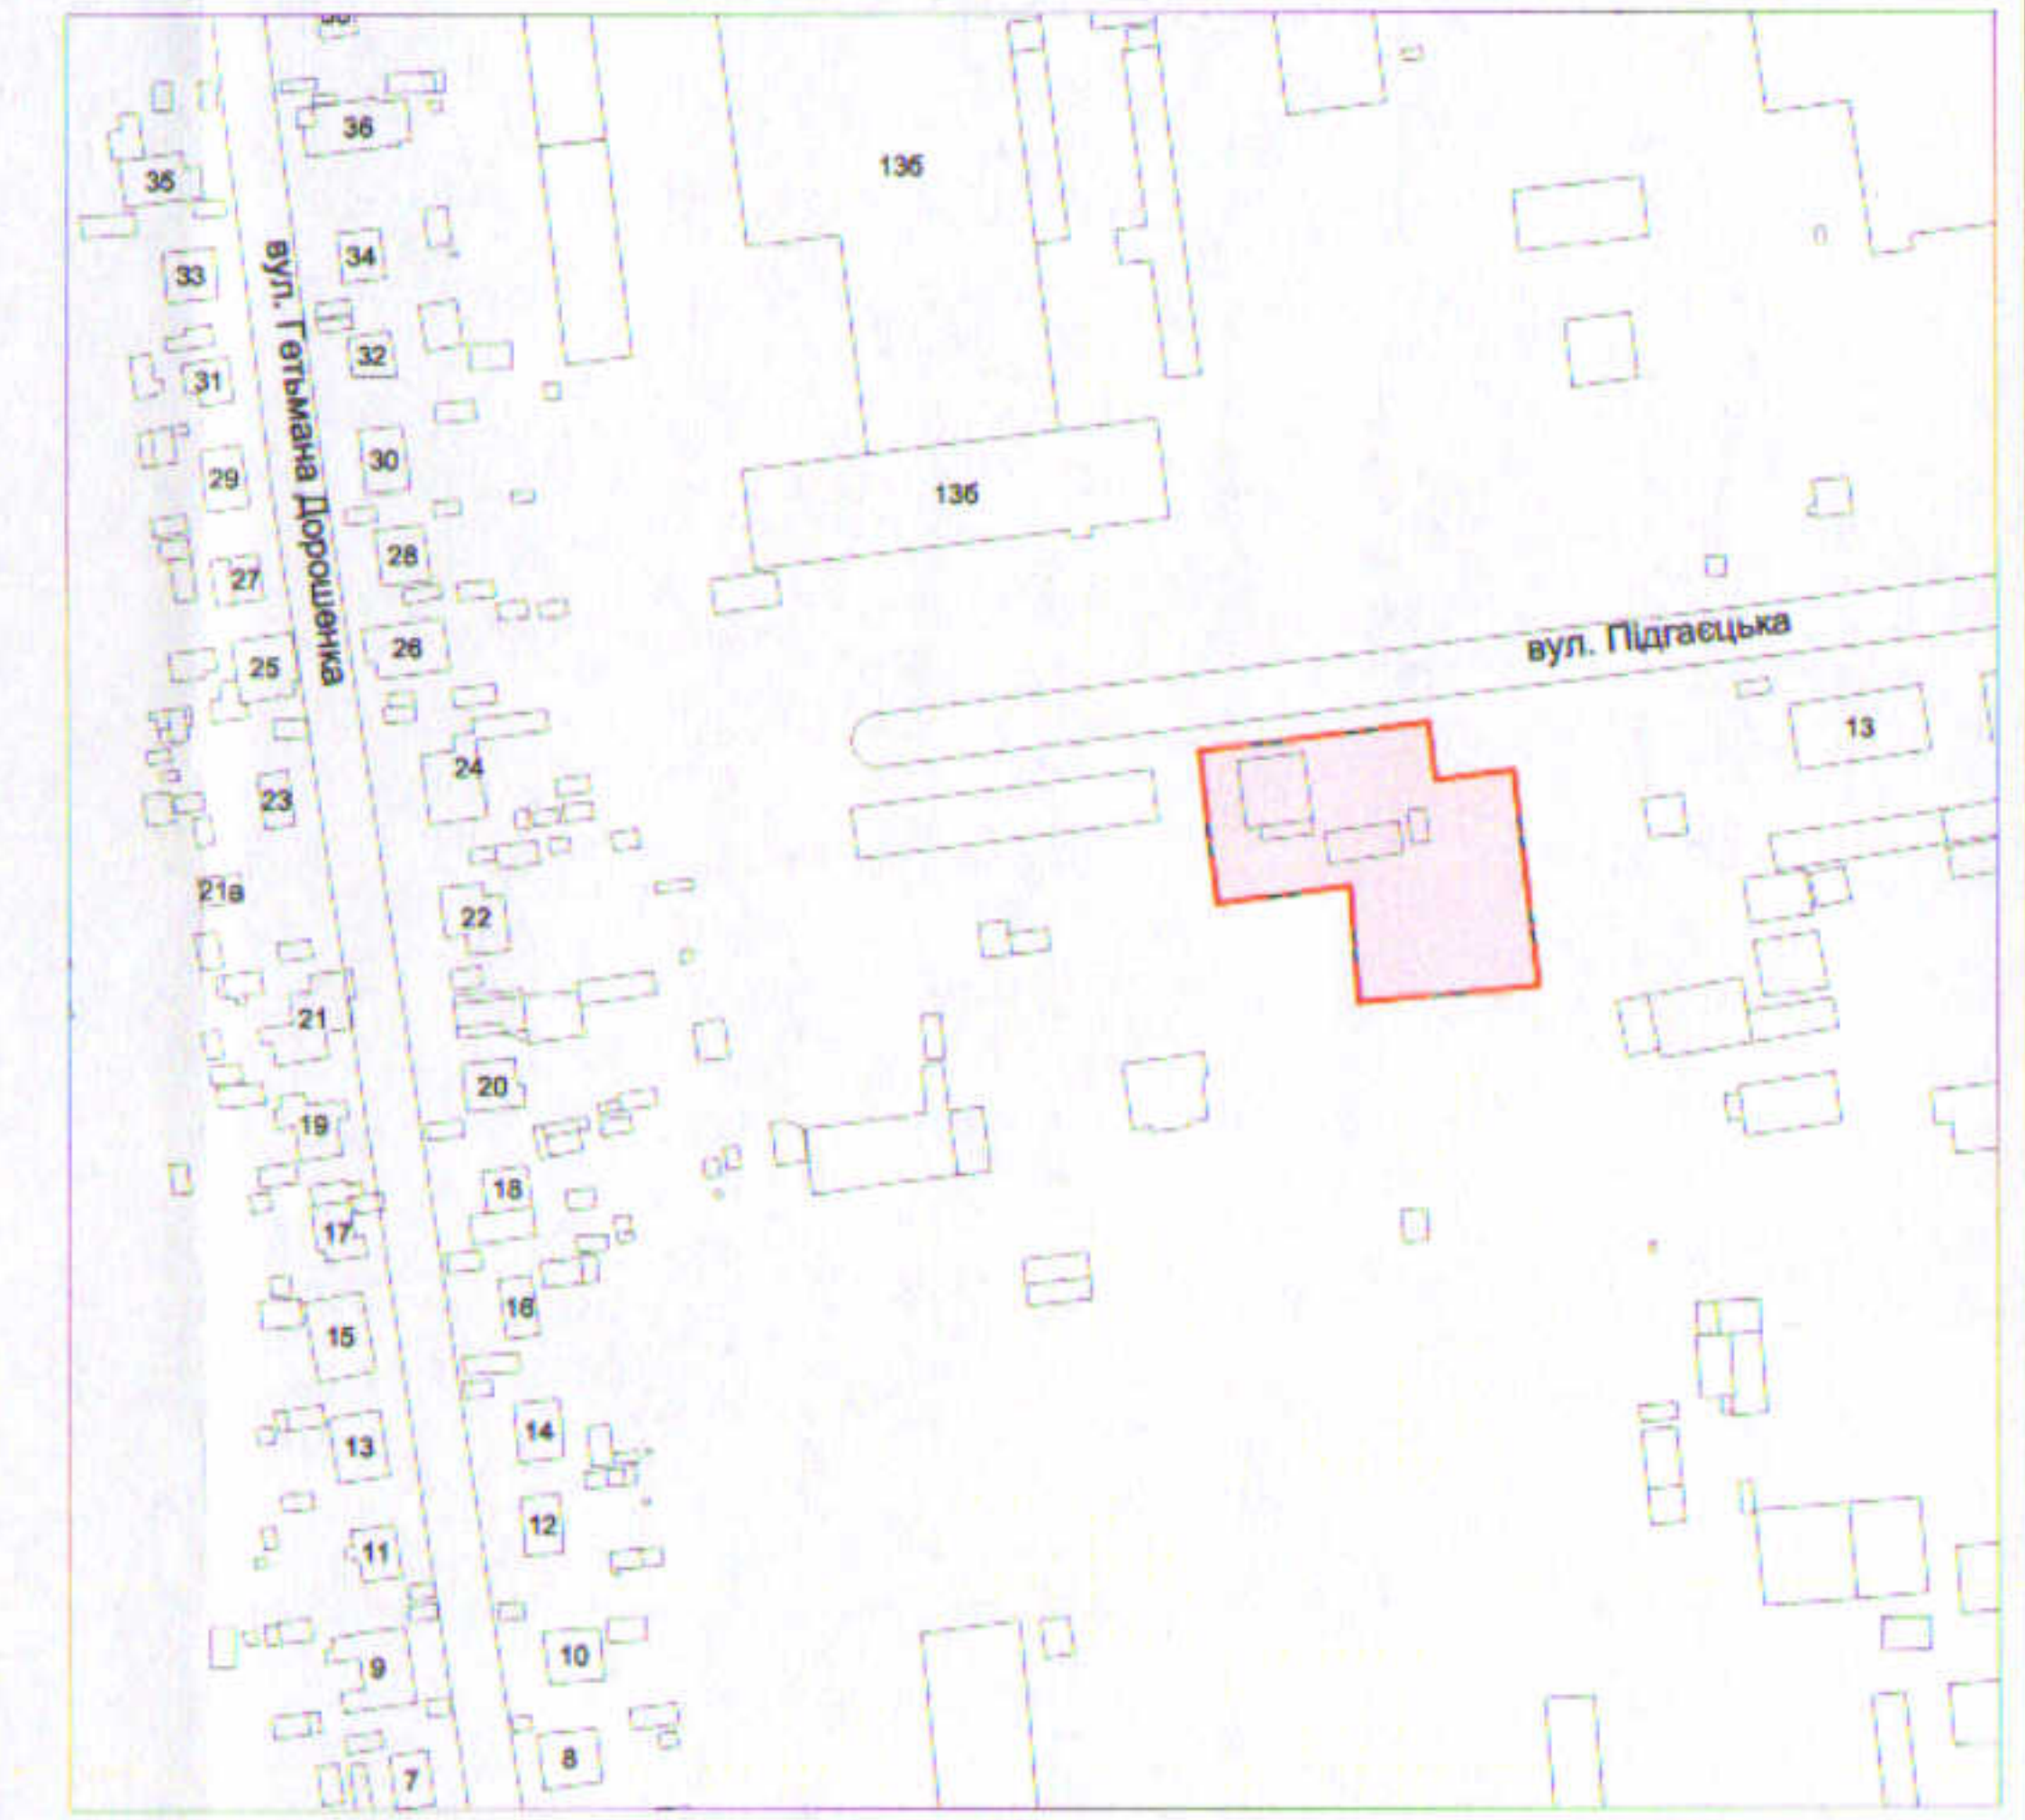

УМОВНІ ПОЗНАЧЕННЯ:

- 0,2272 га — земельна ділянка, що планується до продажу у власність, шляхом викупу, видом цільового призначення: 11.02 - для розміщення та експлуатації основних, підсобних і допоміжних будівель та споруд підприємств переробної, машинобудівної та іншої промисловості
- 0,2272 га — земельна ділянка, право постійного користування на яку зареєстровано в Державному реєстрі речових прав на нерухоме майно 27.08.2020, номер запису про інше речове право: 37952249), для будівництва виробничої бази (11.02 - для розміщення та експлуатації основних, підсобних і допоміжних будівель та споруд підприємств переробної, машинобудівної та іншої промисловості)
- 0,0202 га — обмеження, встановлене щодо використання земельної ділянки [санітарно-захисна зона навколо об'єкта (03.01)]
- 0,0669 га — обмеження, встановлені щодо використання земельної ділянки [охоронна зона навколо (уздовж) інженерних комунікацій (01.08) - каналізація, тепломережа]
- 0,0201 га — обмеження, встановлені щодо використання земельної ділянки [охоронна зона навколо (уздовж) об'єкта енергетичної системи (01.05)- повітряна лінія електропередачі, підземна кабельна лінія електропередачі]

СЕКРЕТАР МІСЬКОЇ РАДИ _____ **Юрій БЕЗПЯТКО**

Масштаб 1: 2000

Директор	Сертифікований інженер-землепорядник	Площа ділянки (га)	3 у власність (шляхом викупу)
Директор: Ю.В. Судобавський Сертифікований інженер-землепорядник: Вікторівч		0,2272	0,2272

Підприємство: **ПП "СОТА НОВА"**