

ПЛАН
земельної ділянки


Додаток до рішення міської ради
№ _____ від "___" _____ 20 р.

Кадастровий №: 0710100000:11:047:0060

Місце розташування: м. Луцьк, вул. Богдана Хмельницького, 48

Землекористувач:
громадянин Гірський Ігор Ростиславович

Ситуаційна схема

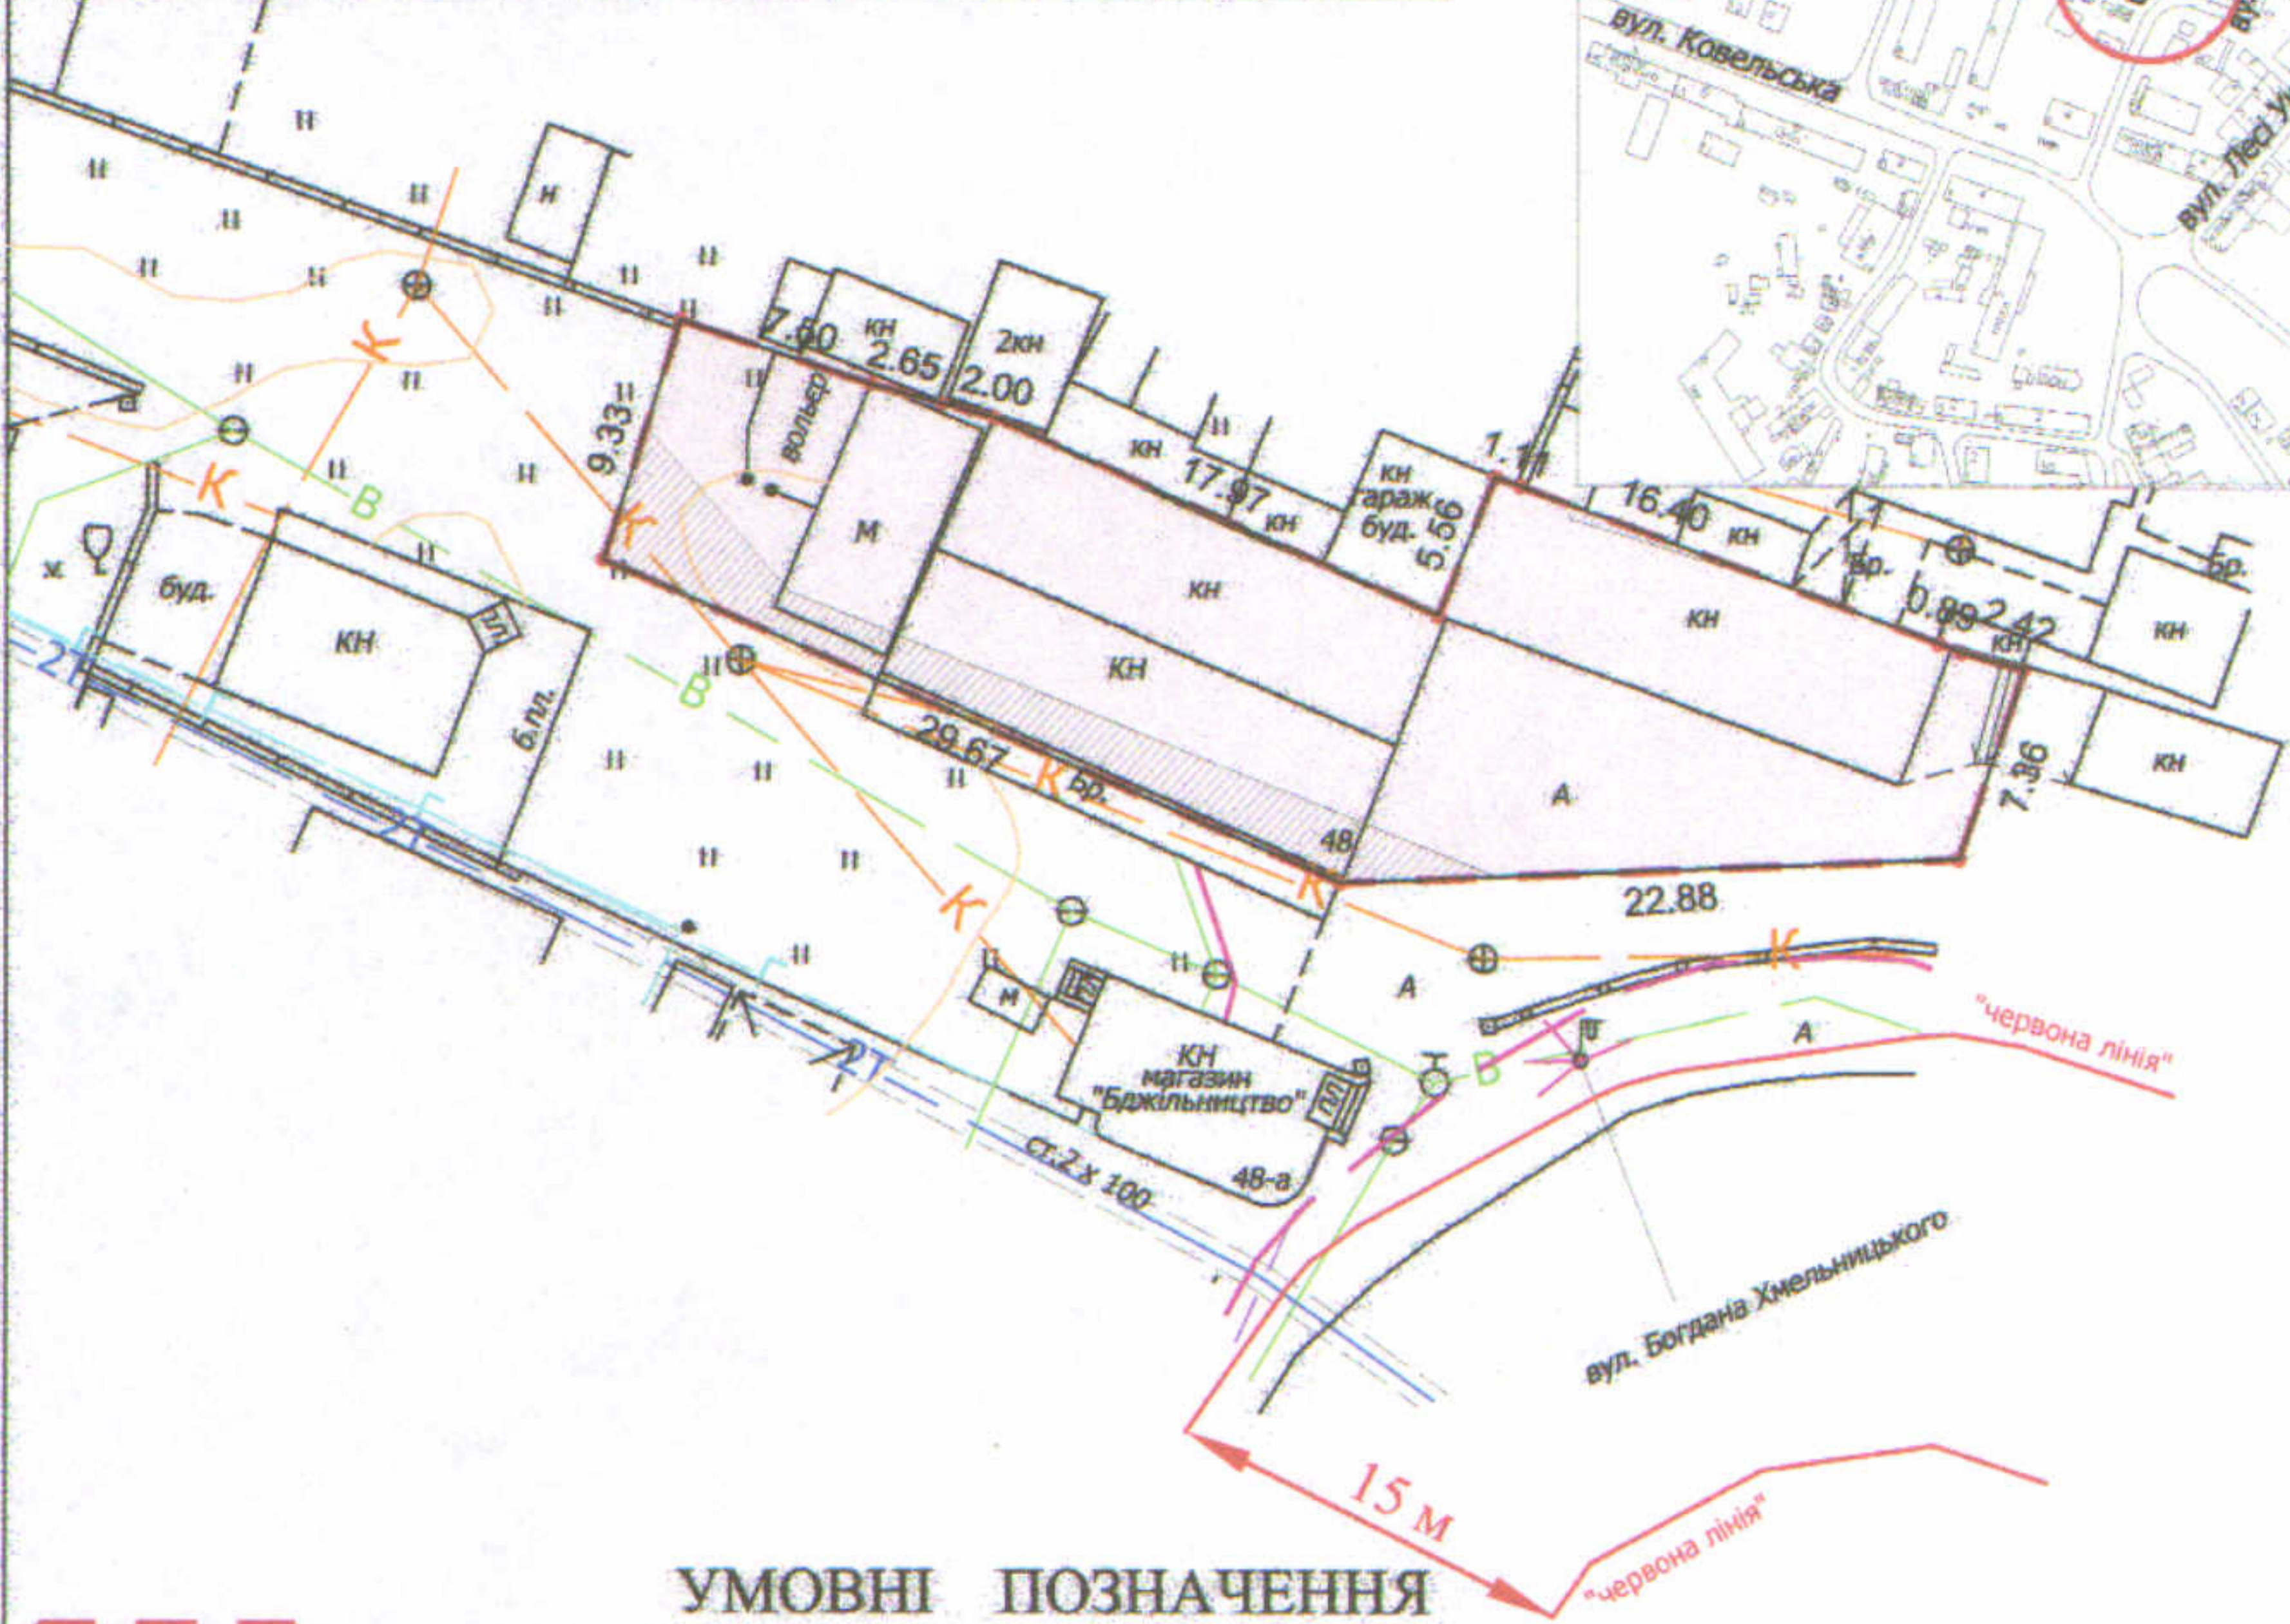

УМОВНІ ПОЗНАЧЕННЯ

- 0,0551 га — земельна ділянка, що планується для продажу у власність шляхом викупу, видом цільового призначення: 03.07 - для будівництва та обслуговування будівель торгівлі
- 0,0551 га — земельна ділянка, право оренди на яку зареєстровано в Державному реєстрі речових прав на нерухоме майно від 06.07.2023, номер запису про право: 50933183
- 0,0551 га — обмеження, встановлене щодо використання земельної ділянки [зона регулювання забудови (01.02.2)]
- 0,0551 га — обмеження, встановлене щодо використання земельної ділянки [зона охорони археологічного культурного шару (01.02.4)]
- 0,0078 га — обмеження, встановлене щодо використання земельної ділянки [охоронна зона навколо інженерних комунікацій (01.08) - каналізація, водопровід]
- 0,0551 га — обмеження, встановлене щодо використання земельної ділянки [історичний ареал населеного місця (06.06.2)]

СЕКРЕТАР МІСЬКОЇ РАДИ

Юрій БЕЗПЯТКО

Директор		Крисак А.І.	Масштаб 1: 500	
Відповідальний за якість робіт		Галецький Д.В.		
			Площа ділянки (га)	З них у власність (шляхом викупу)
			0,0551	-