

ПЛАН
земельної ділянки

Додаток до рішення міської ради
№ _____ від " ____ " _____ 202__ р.

Місце розташування: м. Луцьк, вул. Карбишева, 2

Землекористувачі:

ТОВАРИСТВО З ОБМЕЖЕНОЮ ВІДПОВІДАЛЬНІСТЮ «НЕО КРОС»,


ПРИВАТНЕ ПІДПРИЄМСТВО «ПОЛГЕР»,

ТОВАРИСТВО З ОБМЕЖЕНОЮ ВІДПОВІДАЛЬНІСТЮ «ВЕЛАС ГРУП»,

Приватне акціонерне товариство «Волтекс-Меланж»,

ТОВАРИСТВО З ОБМЕЖЕНОЮ ВІДПОВІДАЛЬНІСТЮ «УКРПРОМІНВЕСТБУД»

Ситуаційна схема

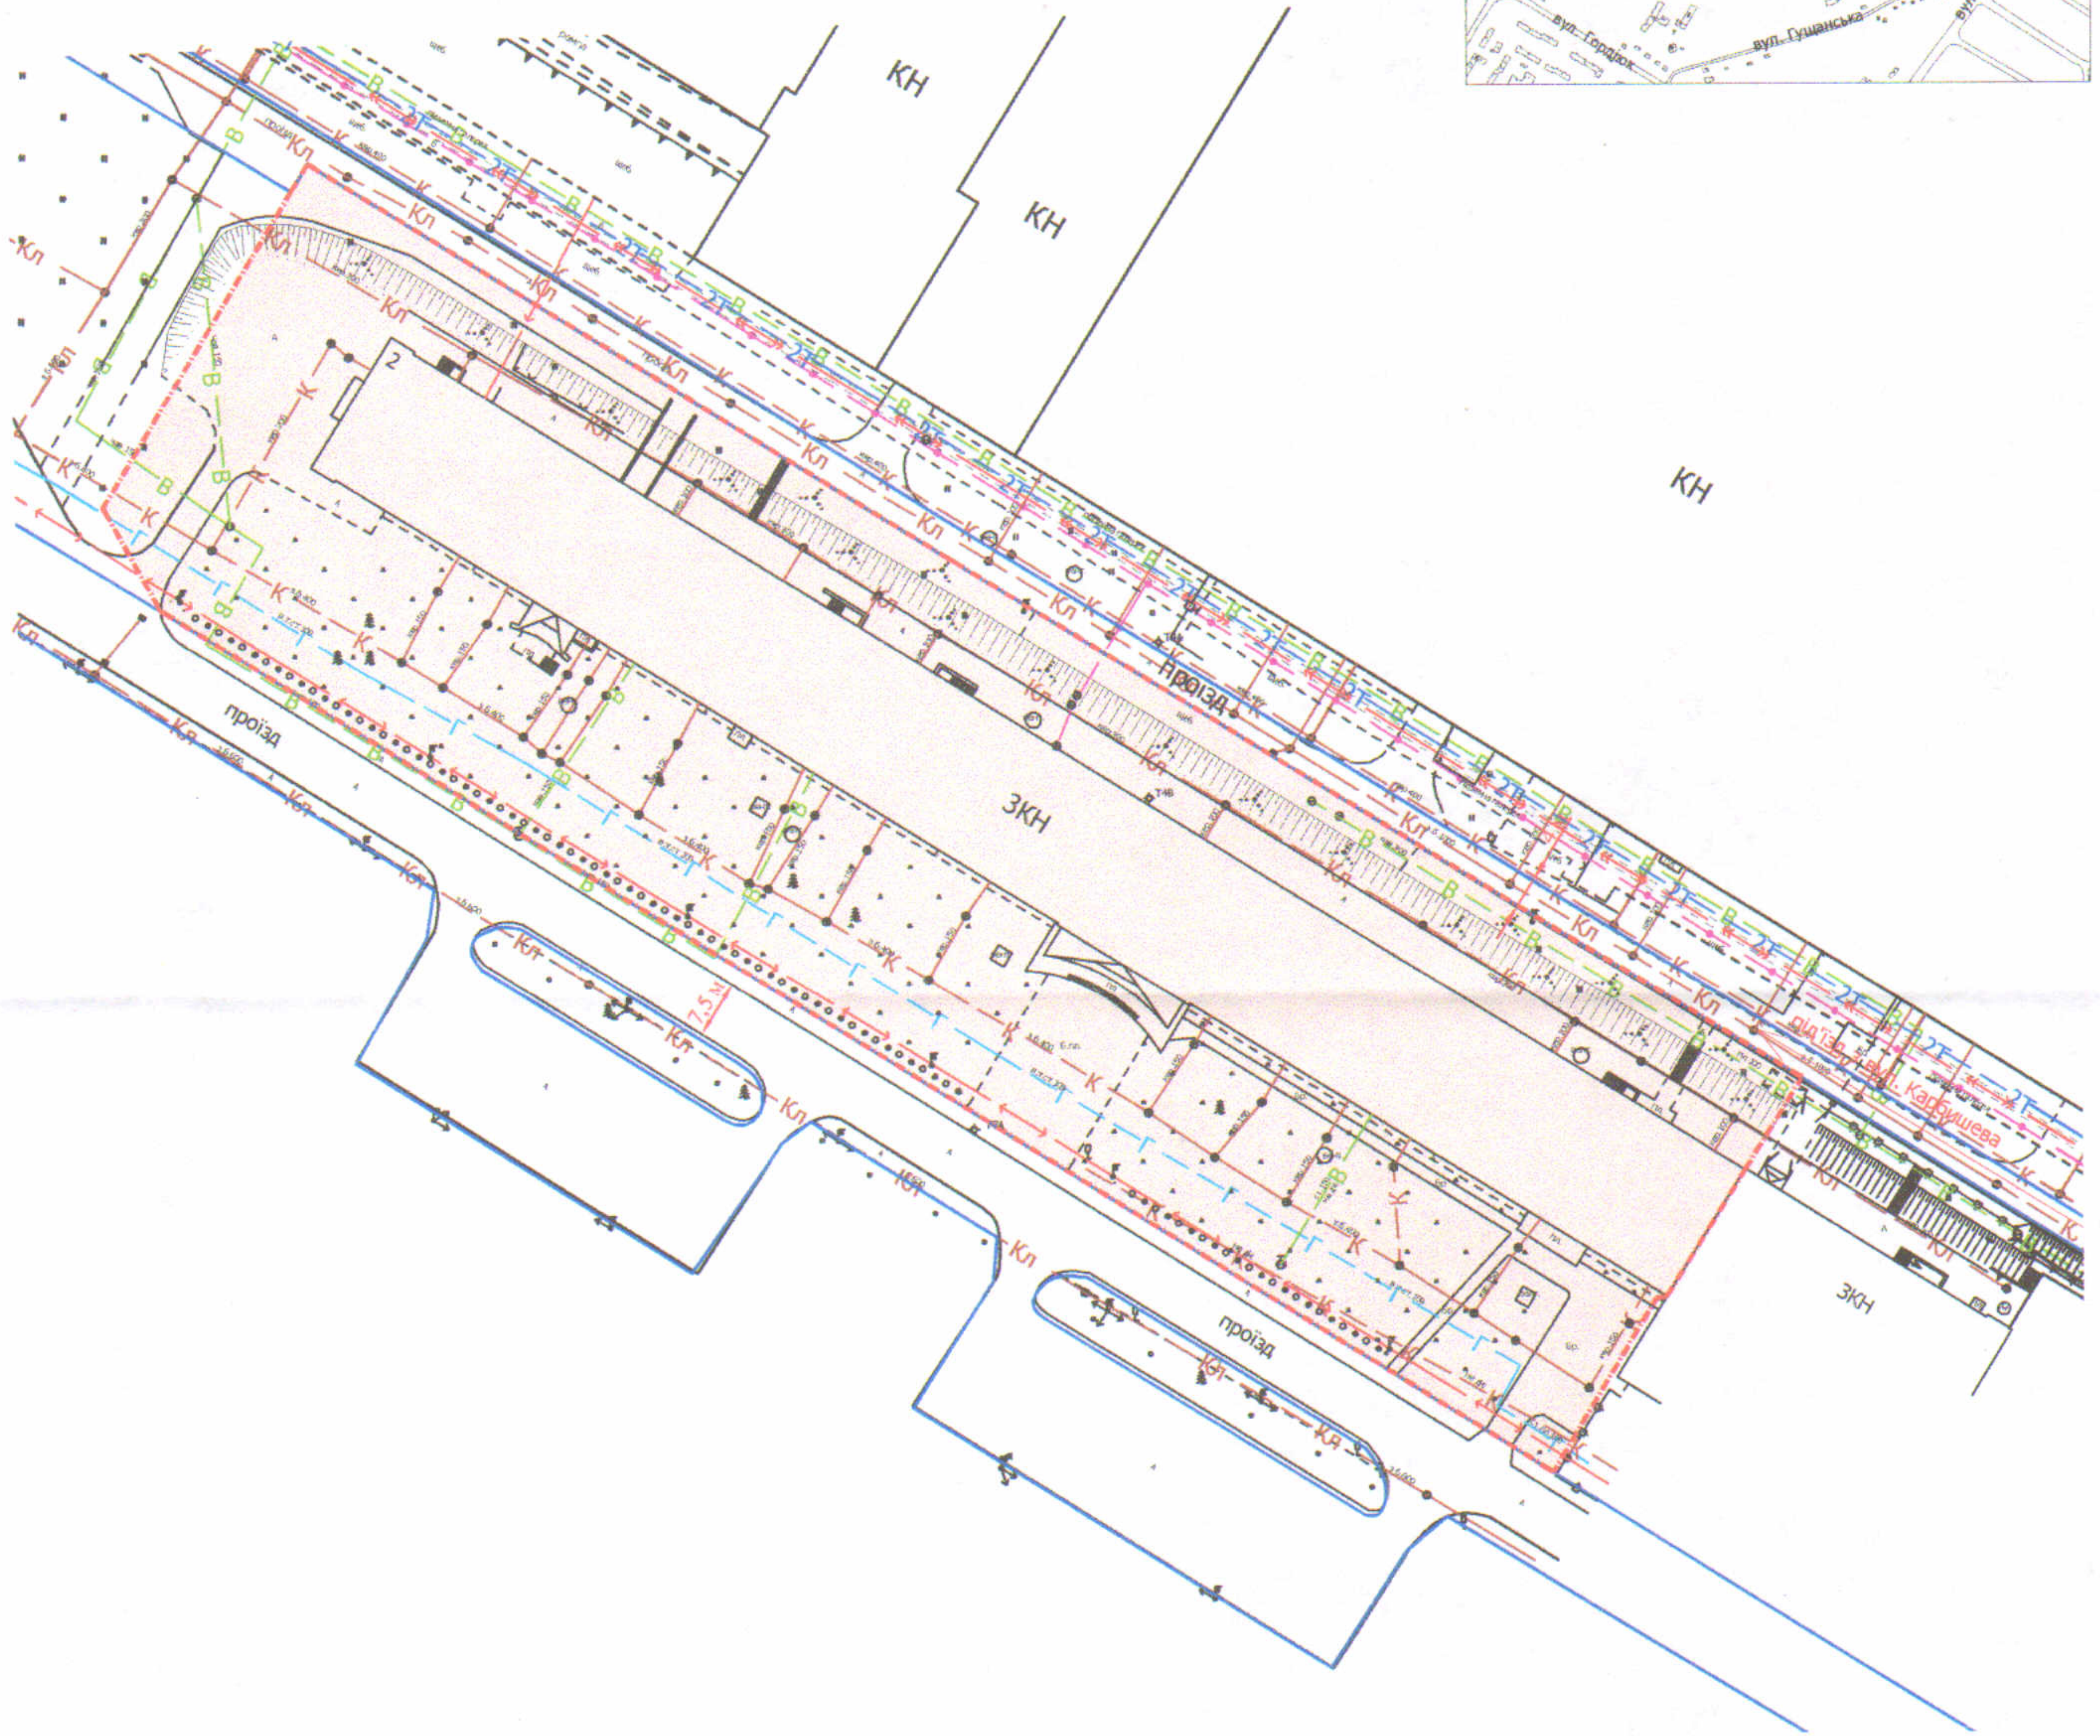

УМОВНІ ПОЗНАЧЕННЯ

1,31 га

— земельна ділянка, що планується до відведення в оренду для будівництва та обслуговування нежитлових приміщень (03.10 - для будівництва та обслуговування адміністративних будинків, офісних будівель компаній, які займаються підприємницькою діяльністю, пов'язаною з отриманням прибутку)



— проїзд загального користування

СЕКРЕТАР МІСЬКОЇ РАДИ

Юрій БЕЗПЯТКО

Директор	Завадський В.М.	Масштаб 1: 1000
Перевірив	Завадський В.М.	
Виконав	Кучин О.Ю.	Орієнтовна площа земельної ділянки (га)
ПП "Луцькземресурс" ЗАВАДСЬКИЙ МИХАЙЛОВИЧ № 002215		3 них
		в оренду (га)
		1,31
		-