


ПЛАН
земельної ділянки

Додаток до рішення міської ради
№ _____ від "___" _____ 202_р.

Ситуаційна схема

Кадастровий номер: 0710100000:22:025:0050
Місце розташування: м. Луцьк, вул. Лідавська, 4-Б
Землекористувач:
громадянин Кобак Микола Миколайович

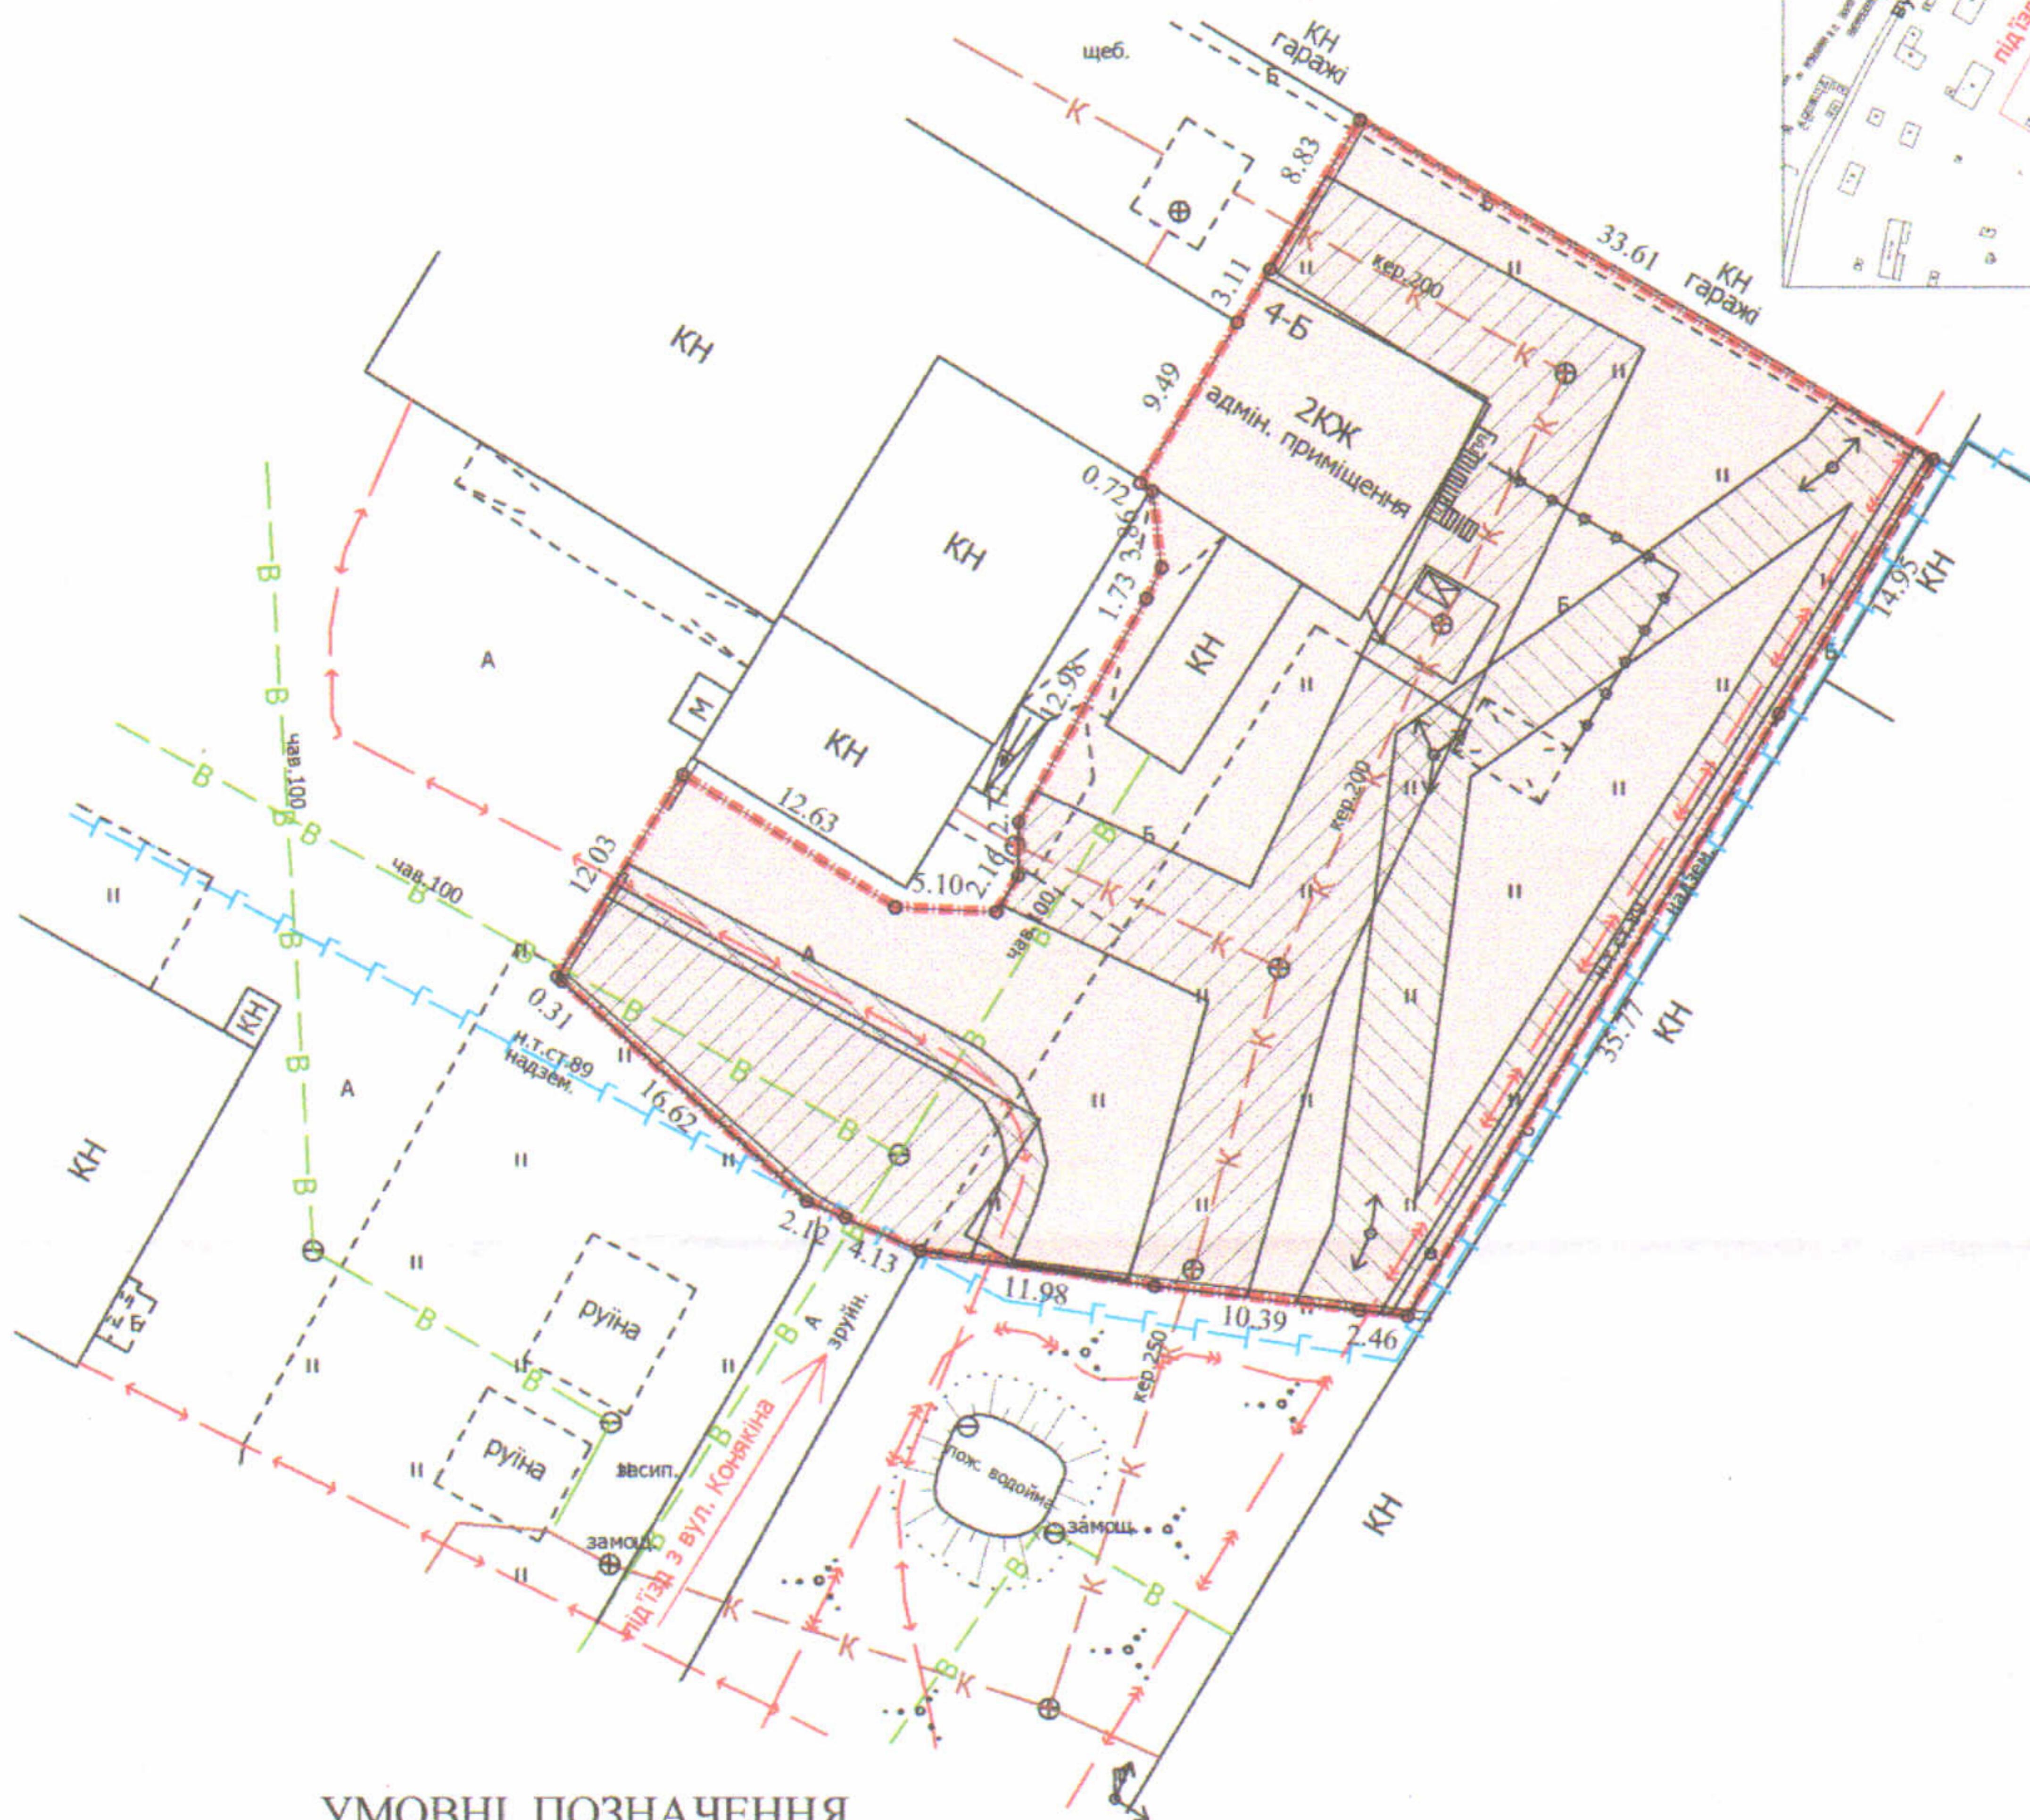

УМОВНІ ПОЗНАЧЕННЯ

- 0,1993 га** — земельна ділянка, що надається в оренду для будівництва та обслуговування площадки для забою свиней (11.02 - для розміщення та експлуатації основних, підсобних і допоміжних будівель та споруд підприємств переробної, машинобудівної та іншої промисловості)
- 0,1993 га** — земельна ділянка, право власності Луцької міської територіальної громади, в особі Луцької міської ради зареєстровано в Державному реєстрі речових прав на нерухоме майно 07.03.2023, номер відомостей про речове право: 49498085
- 0,1993 га** — обмеження, встановлене щодо використання земельної ділянки [санітарно-захисна зона навколо (уздовж) об'єкта транспорту (01.03.1)]
- 0,0383 га** — обмеження, встановлене щодо використання земельної ділянки (охоронна зона навколо (уздовж) об'єкта енергетичної системи (01.05) - повітряна лінія електропередачі, підземна кабельна лінія електропередачі)
- 0,0660 га** — обмеження, встановлене щодо використання земельної ділянки (охоронна зона навколо інженерних комунікацій (01.08) - каналізація, водопровід, газопровід)

СЕКРЕТАР МІСЬКОЇ РАДИ

Юрій БЕЗПЯТКО



Масштаб 1: 500	
Площа земельної ділянки (га)	З них в оренду (га)
	0,1993 0,1993