





ПЛАН
земельної ділянки

Місце розташування: Волинська обл., Луцький р-н, смт Рокитні

Землекористувач: Виконавчий комітет Луцької міської ради

Ситуаційна схема

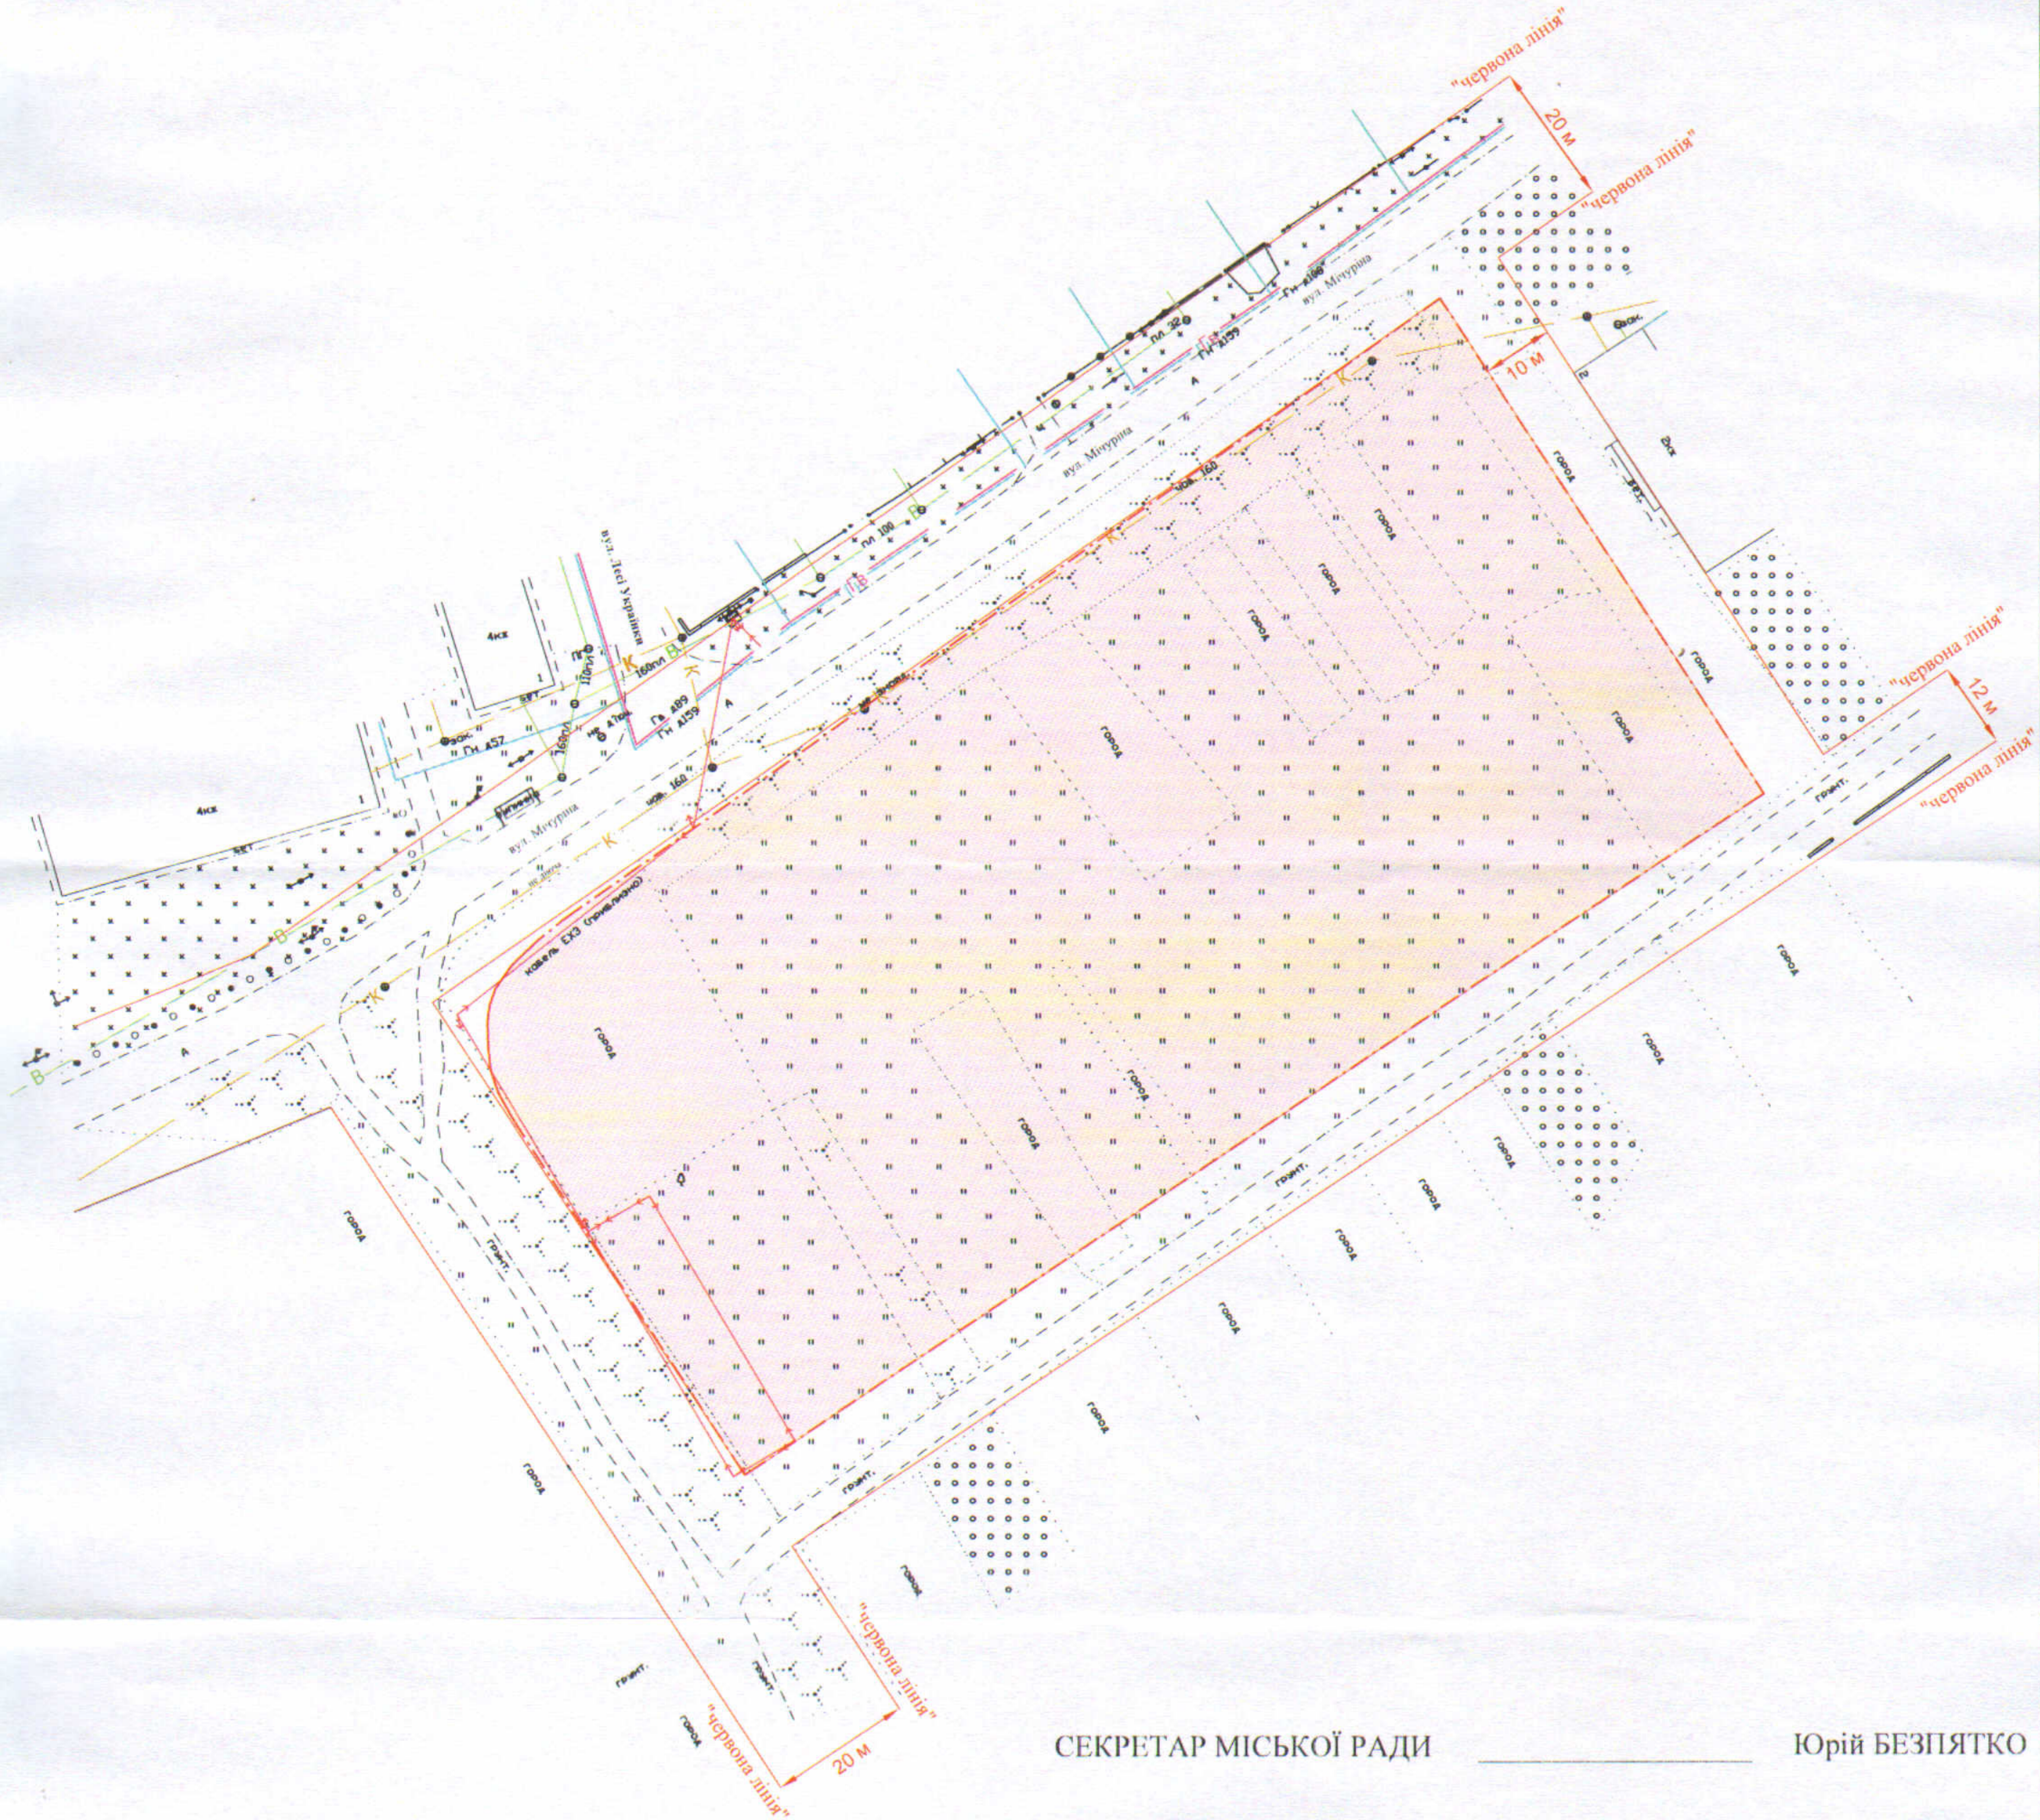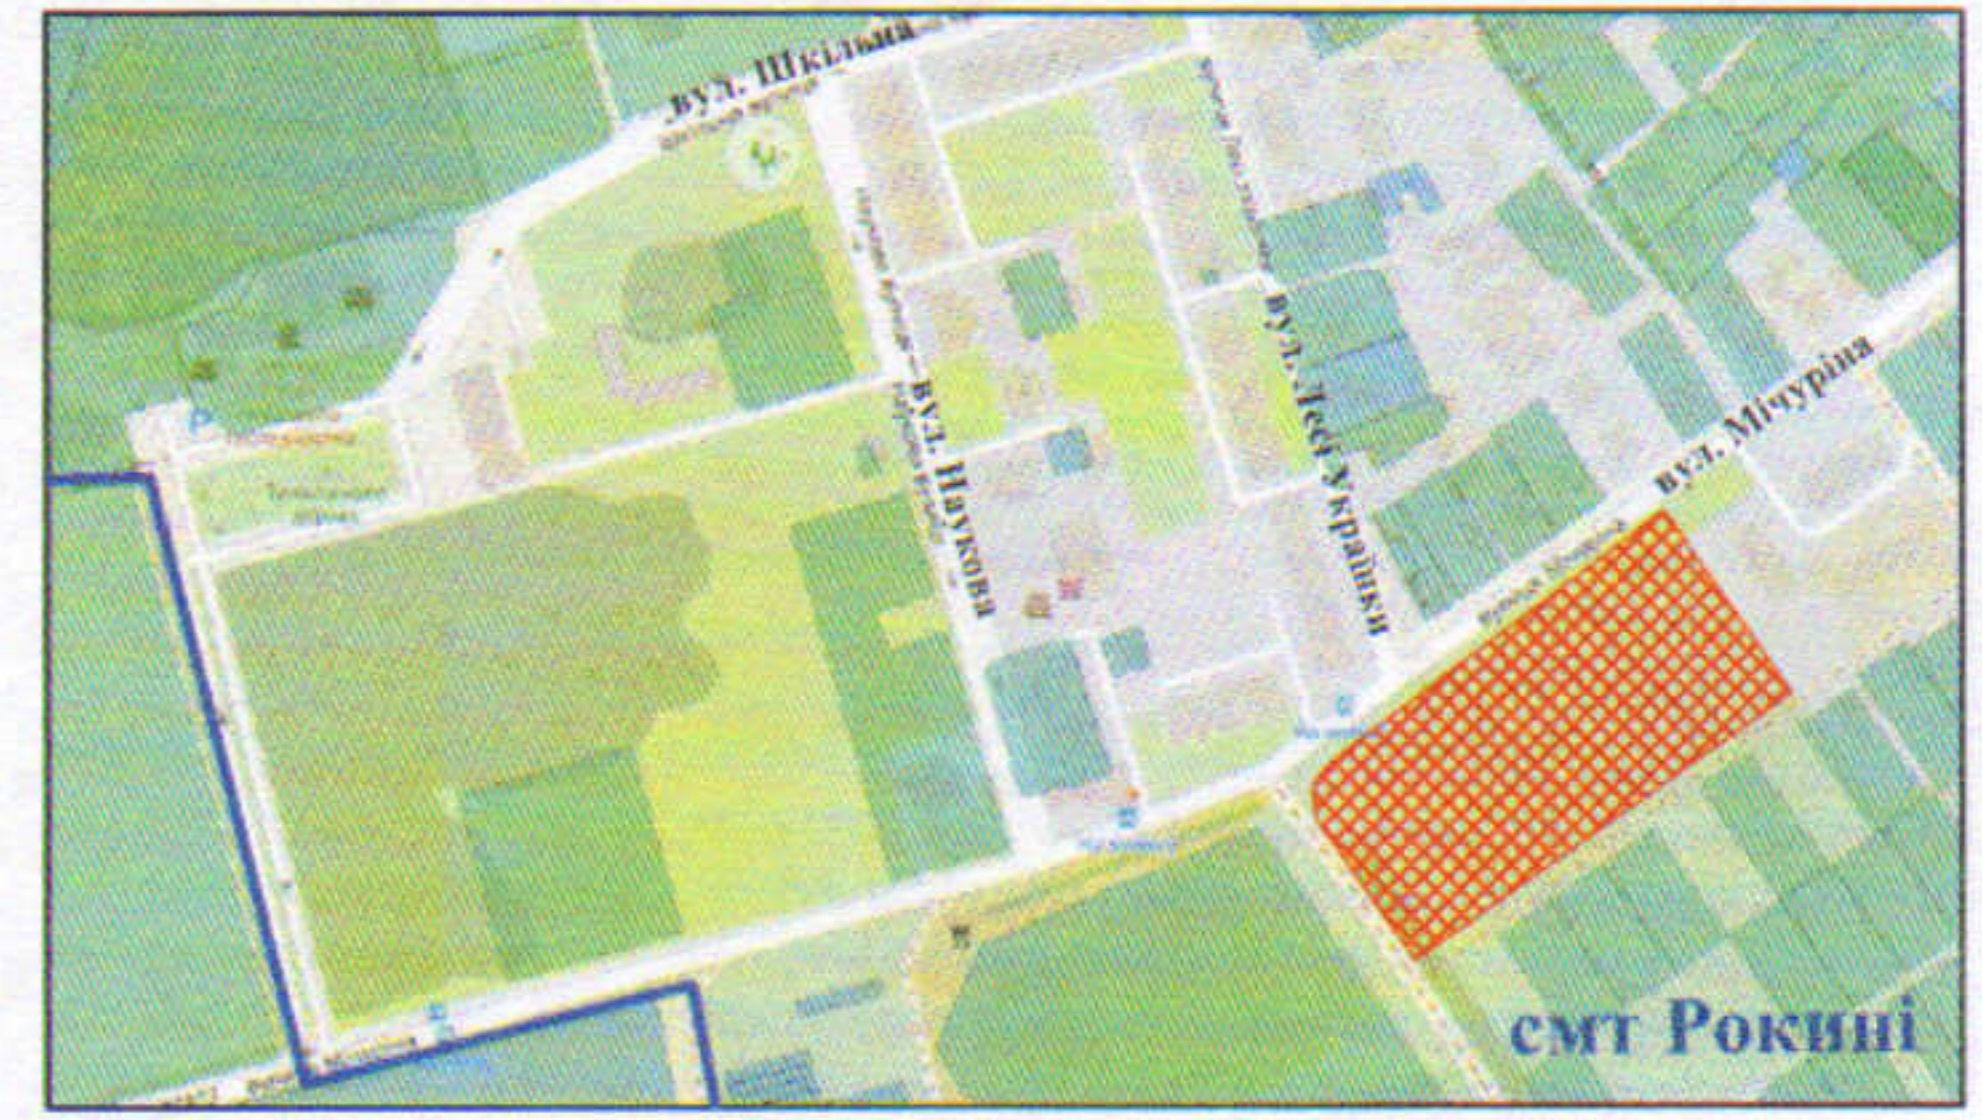

СЕКРЕТАР МІСЬКОЇ РАДИ _____

Юрій БЕЗПЯТКО

УМОВНІ ПОЗНАЧЕННЯ

1,3818 га — земельна ділянка, яка планується до продажу у власність на земельних торгах (аукціоні), видом цільового призначення: 02.10 - для будівництва і обслуговування багатоквартирного житлового будинку з об'єктами торгово - розважальної та ринкової інфраструктури

Директор	Кортоус В. М.	Масштаб 1:1000		
Виконав	Кортоус В. М.	Площа земельної ділянки (га)	З них	
	Миколайович Василь		у власність	в оренду
ТОВ "ЗемПростір"		1,3818 га	1,3818 га	—

