



ПЛАН
земельної ділянки

Кадастровий номер: 0710100000:34:063:0067
Місце розташування: м. Луцьк, вул. Теремнівська, 2
Землекористувачі:
громадянин Щебетюк Андрій Олегович (1/2 частки)
громадянин Щебетюк Олег Олегович (1/2 частки)

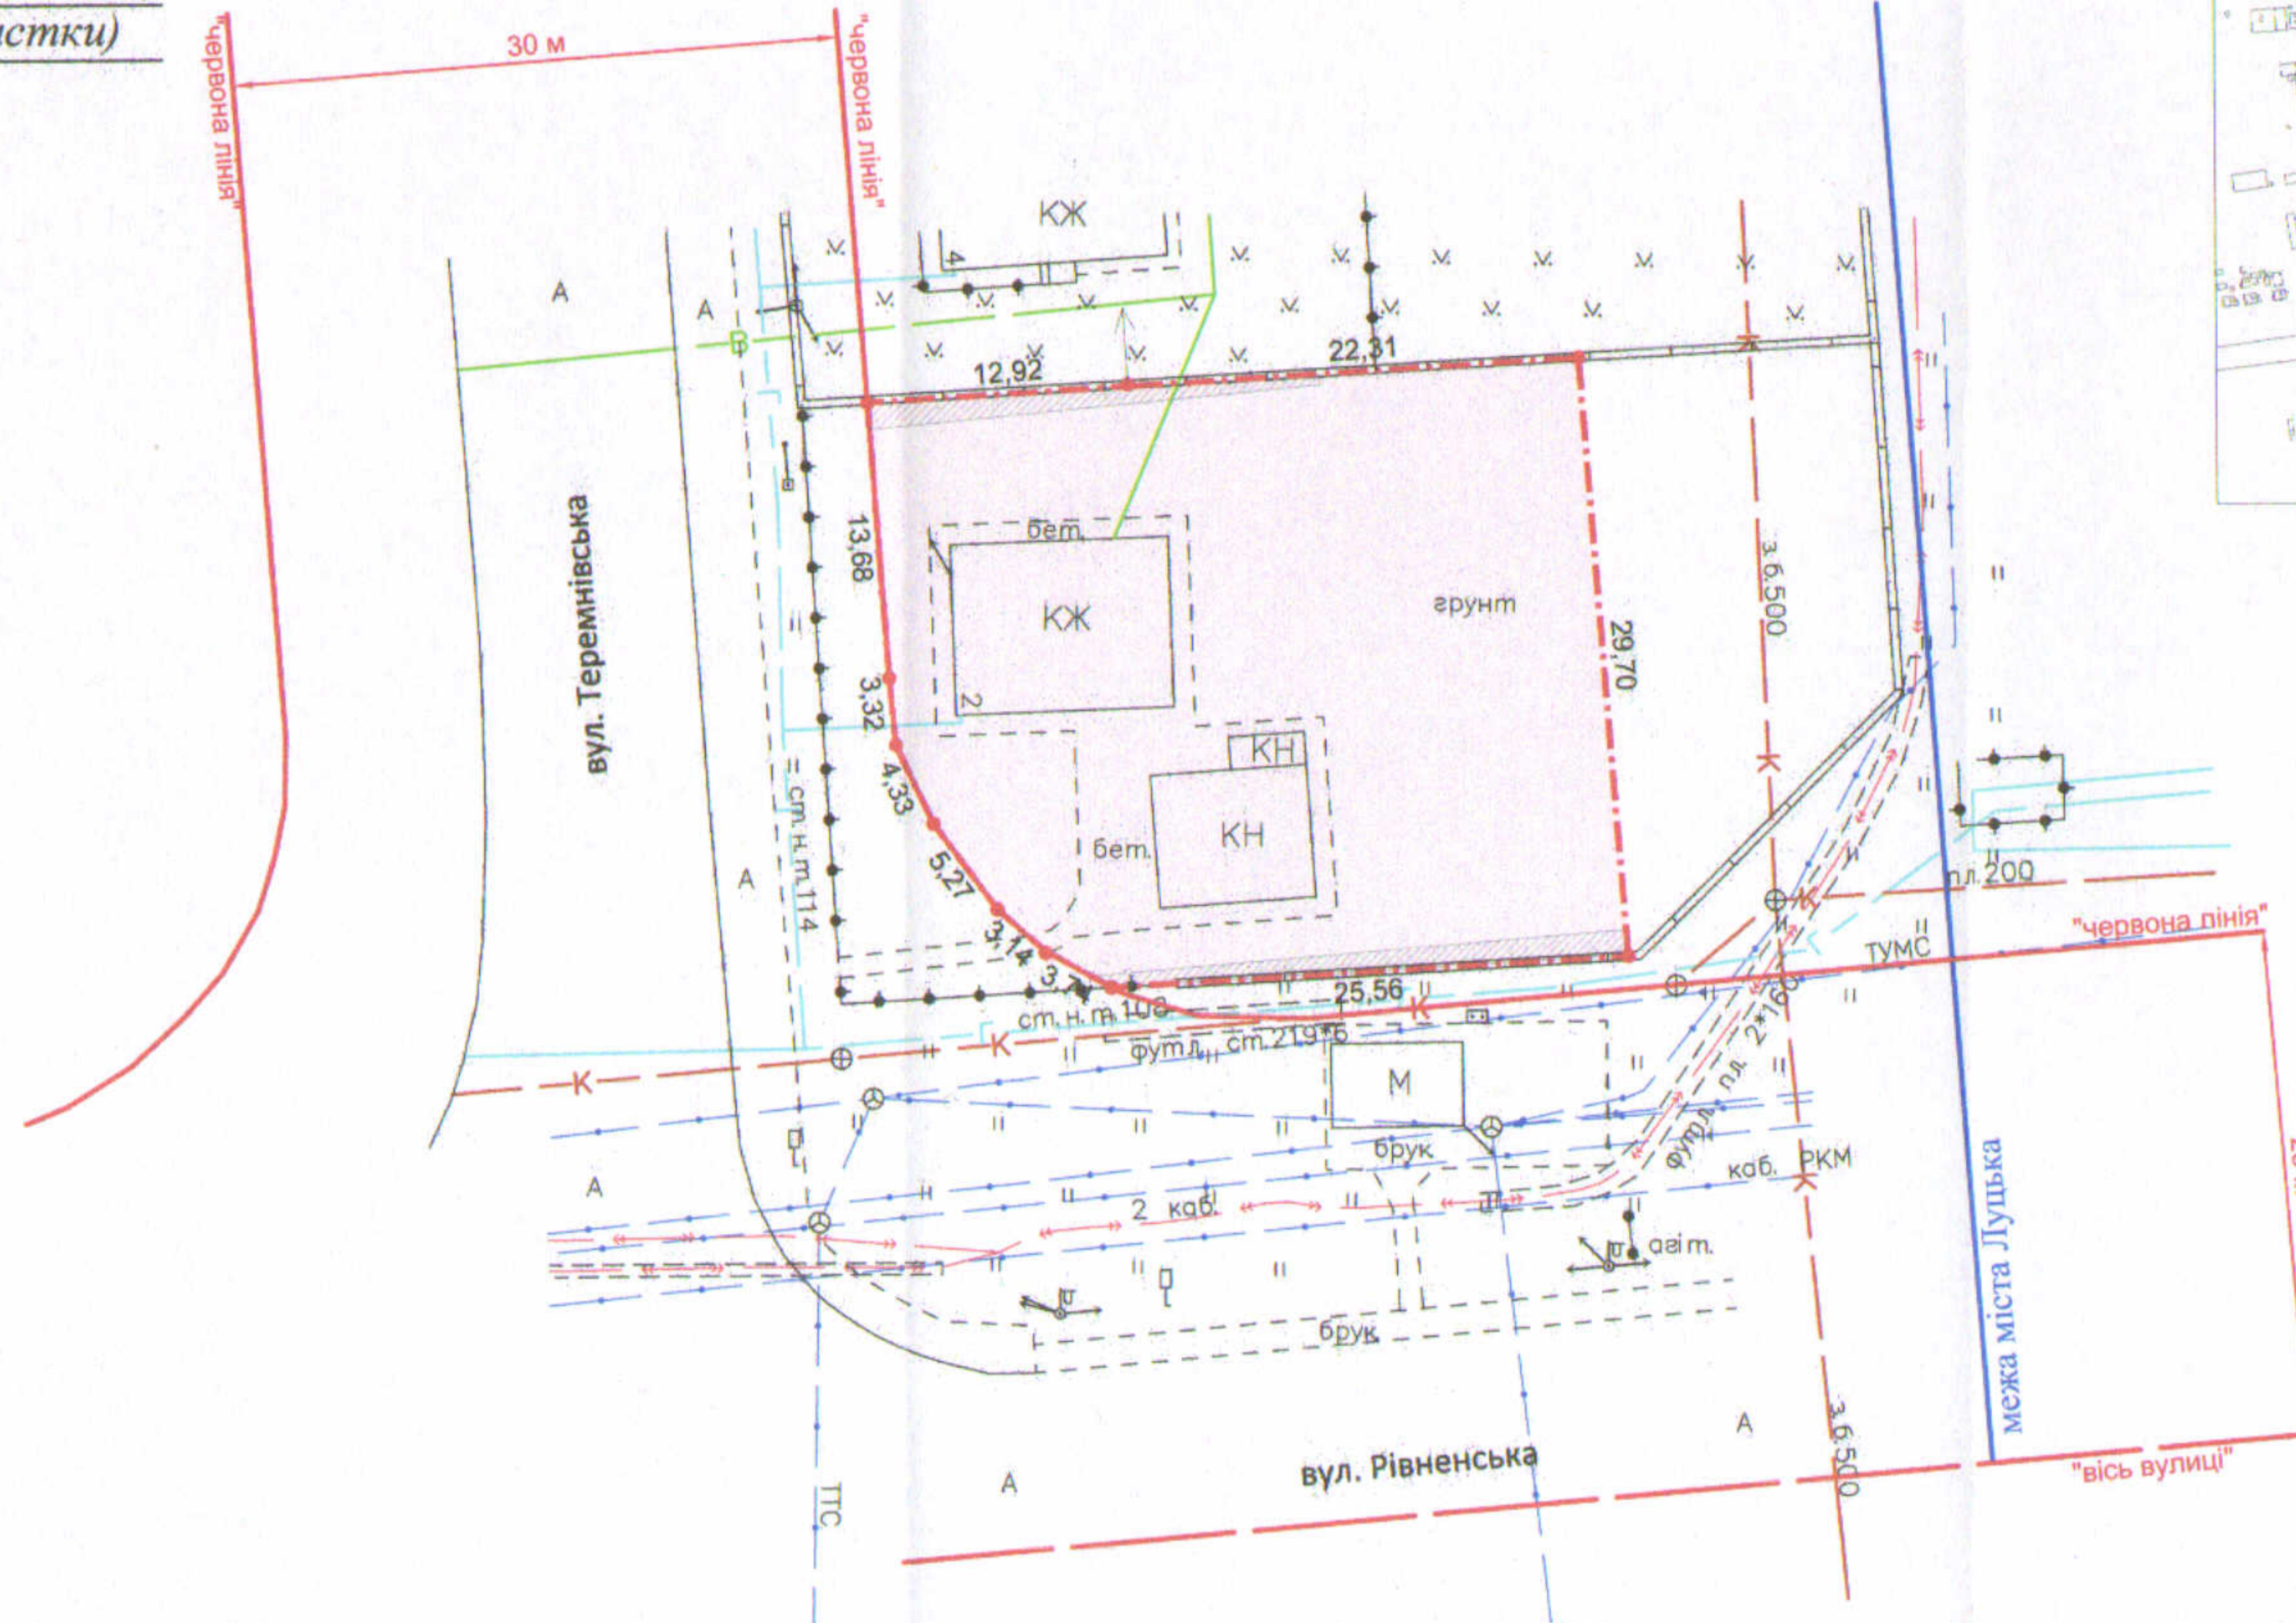

Ситуаційна схема

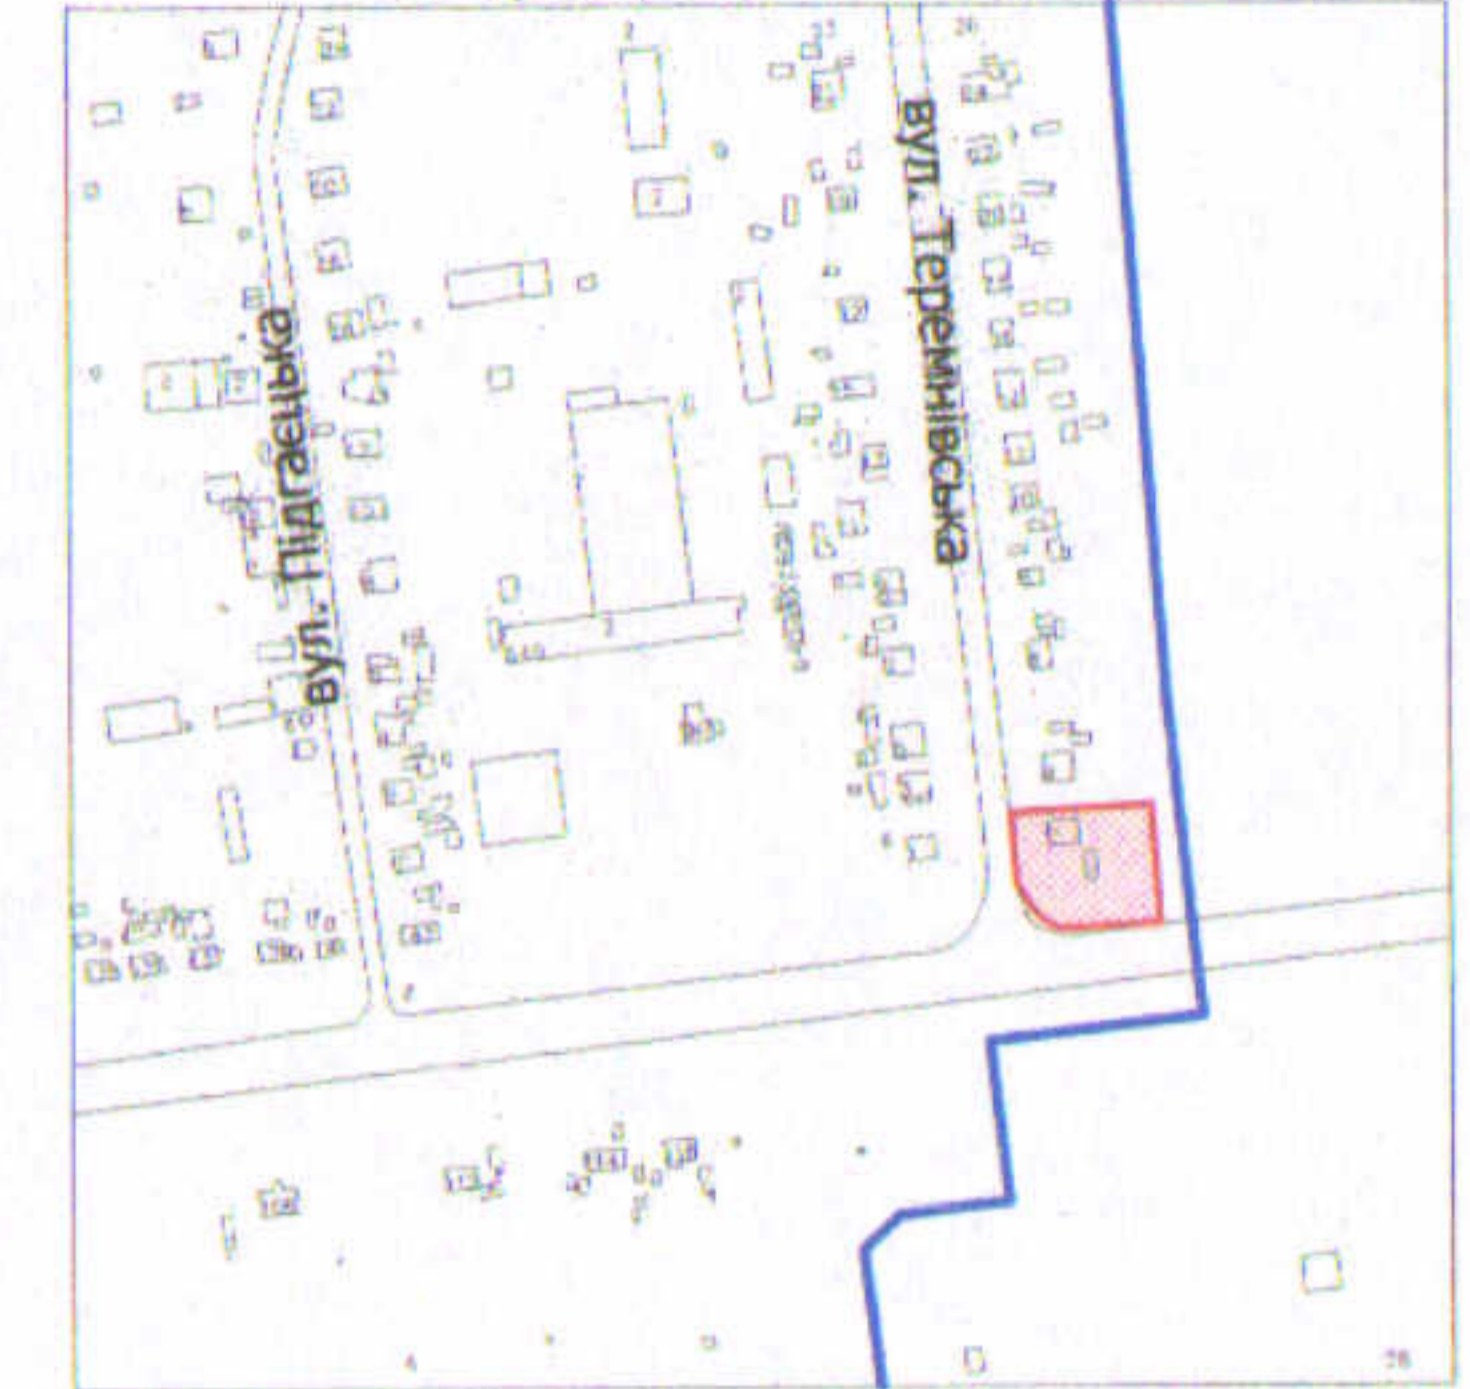

УМОВНІ ПОЗНАЧЕННЯ

- 0,1000 га** — земельна ділянка, що передається у спільну часткову власність для будівництва і обслуговування житлового будинку, господарських будівель і споруд (присадибна ділянка) - 02.01
- 0,0045 га** — обмеження, встановлене щодо використання земельної ділянки [охоронна зона навколо інженерних комунікацій (01.08) - каналізація, водопровід, газопровід]

СЕКРЕТАР МІСЬКОЇ РАДИ

Юрій БЕЗПЯТКО

Директор Відповідальний за якість робіт	<i>[Signature]</i>	Крисак А.І. Галецький Д.В.	Масштаб 1: 500
ТЗОВ "ГЦНТЦ"		ГАЛЕЦЬКИЙ ДМИТРО ДИМОВИЧ	
Площа ділянки (га)	3 них	у власність	
0,1000	0,1000		