

ПЛАН
земельної ділянки

Кадастровий номер: 0710100000:11:001:0006

Місце розташування: м. Луцьк, вул. Ковельська, 16

Землевласник:

Луцька міська територіальна громада, в особі Луцької міської ради

Землекористувачі:

громадянка Цюх Галина Михайлівна,

громадянка Курліщук Ірина Богданівна,

громадянин Курліщук Микола Степанович,


громадянка Здрілюк Вікторія Богданівна,

громадянка Здрілюк Валентина Степанівна,

громадянин Марчук Сергій Георгійович

Додаток до рішення міської ради
№ _____ від "___" _____ 202__ р.

Ситуаційна схема

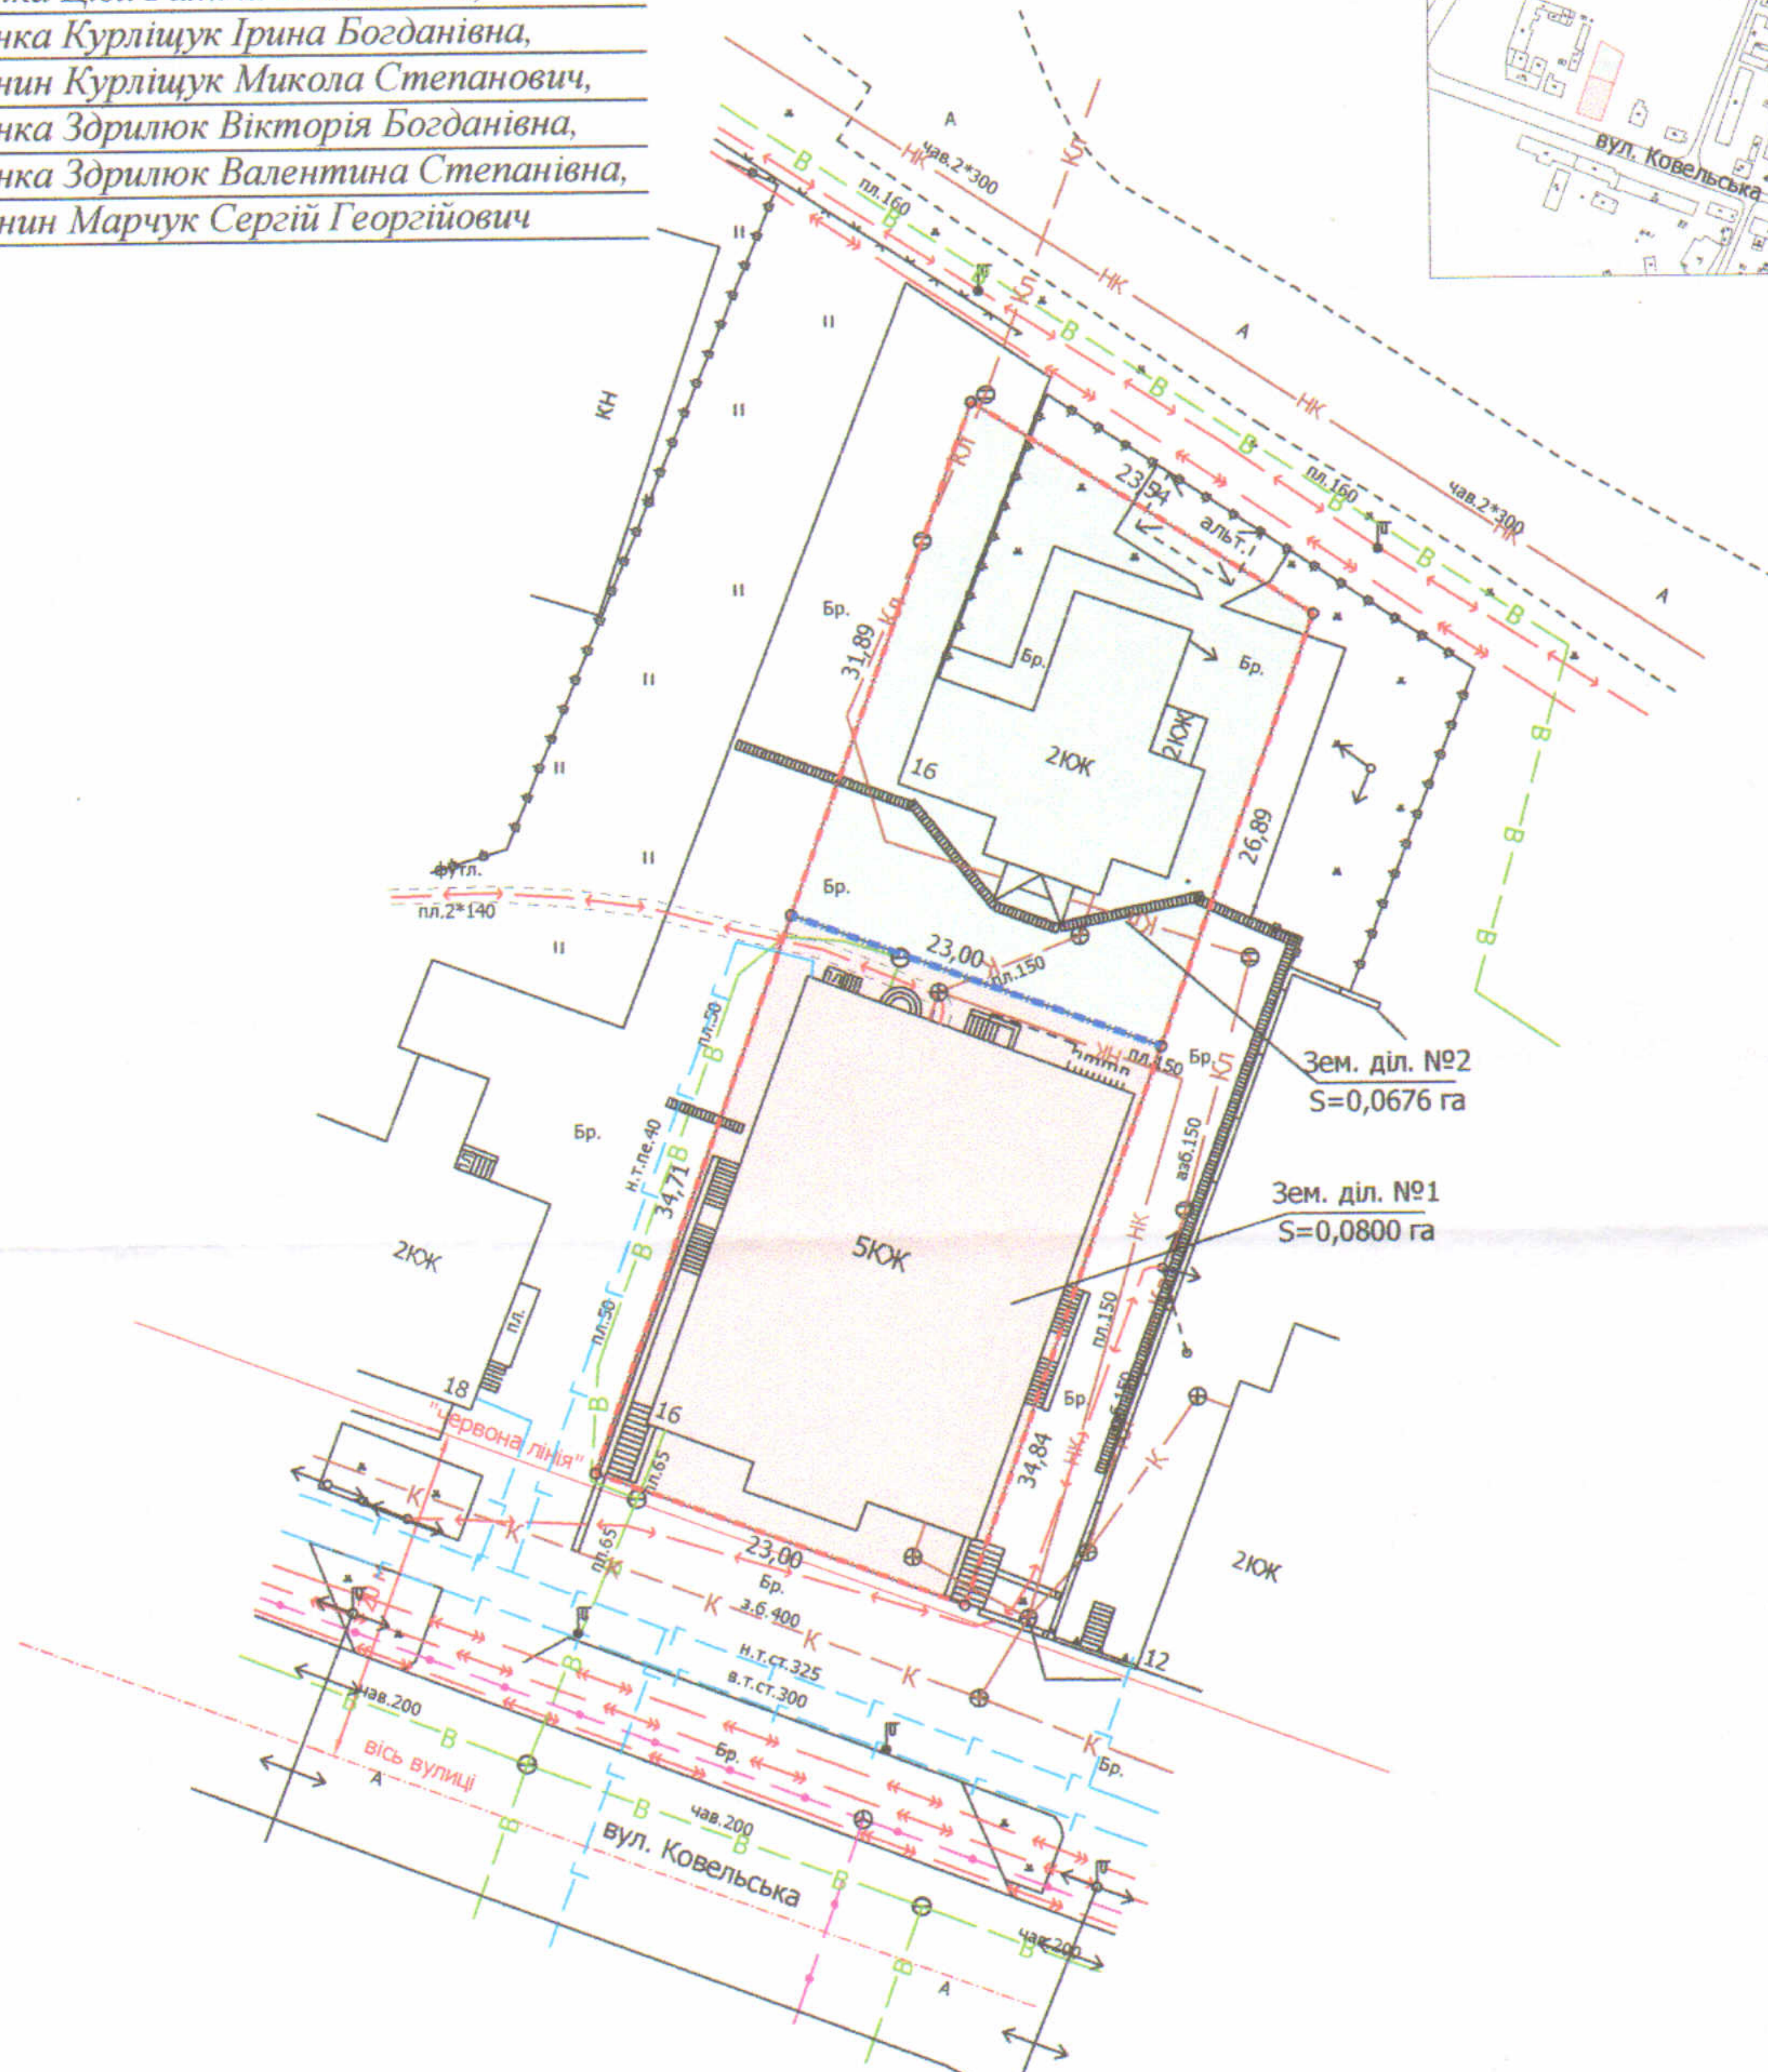

УМОВНІ ПОЗНАЧЕННЯ

0,1476 га — земельна ділянка Луцької міської територіальної громади, в особі Луцької міської ради, право власності на яку зареєстровано в Державному реєстрі речових прав на нерухоме майно 05.05.2016, номер запису про право власності: 14448748, для будівництва та обслуговування медичного закладу (03.03 - для будівництва та обслуговування будівель закладів охорони здоров'я та соціальної допомоги)

— межа поділу земельної ділянки комунальної власності

0,0800 га — земельна ділянка № 1

0,0676 га — земельна ділянка № 2

СЕКРЕТАР МІСЬКОЇ РАДИ _____ Юрій БЕЗПЯТКО

Директор		Завадський В.М.	Масштаб 1:500	
Перевірив		Завадський В.М.		
Виконав		Куні О.Ю.	Площа земельної ділянки (га)	
 ПП "Луцькземресурс"				3 нин
			в оренду (га)	
			1	0,0800
			2	0,0676