ПЛАН
земельної ділянки

Додаток до рішення міської ради
№ _____ від "__"_____ 202__ р.

Кадастровий №: *0710100000:22:018:0104*
Місце розташування: *м. Луцьк, вул. Героїв УПА, 48*
Землекористувачі:
громадянка Прищепа Людмила Олександрівна (41/100)
громадянин Мазурок Вячеслав Анатолійович (59/100)

Ситуаційний план

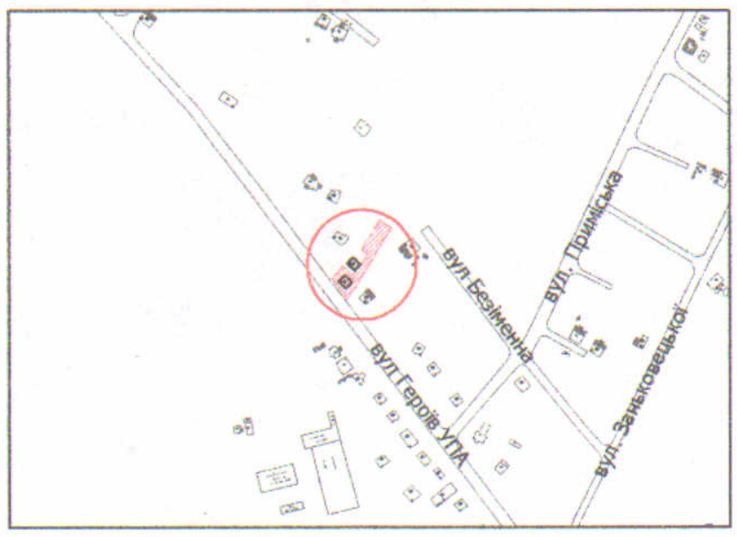

УМОВНІ ПОЗНАЧЕННЯ

0,1000 га — земельна ділянка, що передається у спільну часткову власність для будівництва і обслуговування житлового будинку, господарських будівель і споруд (присадибна ділянка) - 02.01

0,0062 га — обмеження, встановлене щодо використання земельної ділянки [охоронна зона навколо (вздовж) об'єкта енергетичної системи (01.05) - повітряна лінія електропередачі]

0,0491 га — обмеження, встановлене щодо використання земельної ділянки [охоронна зона навколо інженерних комунікацій (01.08) - тепломережа, водопровід, каналізація, газопровід]

0,0024 га — обмеження, встановлене щодо використання земельної ділянки [сервітут встановлений щодо земельної ділянки (07.02) - право проїзду на транспортному засобі по наявному шляху]

СЕКРЕТАР МІСЬКОЇ РАДИ _____Юрій БЕЗПЯТКО

Директор	Завадський В.М.	Масштаб 1: 500		
Перевірив	Завадський В.М.			
Виконав	Єпюк О.П.	Площа ділянки (га)	З них у власність	
ПП "Луцькземресурс"		0,1000	0,1000	