

ПЛАН
земельної ділянки

Додаток до рішення міської ради
№ _____ від "___" _____ 202__ р.


Ситуаційний план



Кадастровий номер: 0710100000:11:164:0034

Місце розташування: м. Луцьк, вул. Тараса Бульби-Боровця, 19

Землекористувач: ТОВАРИСТВО З ОБМЕЖЕНОЮ ВІДПОВІДАЛЬНІСТЮ «АЙС ТІМ»

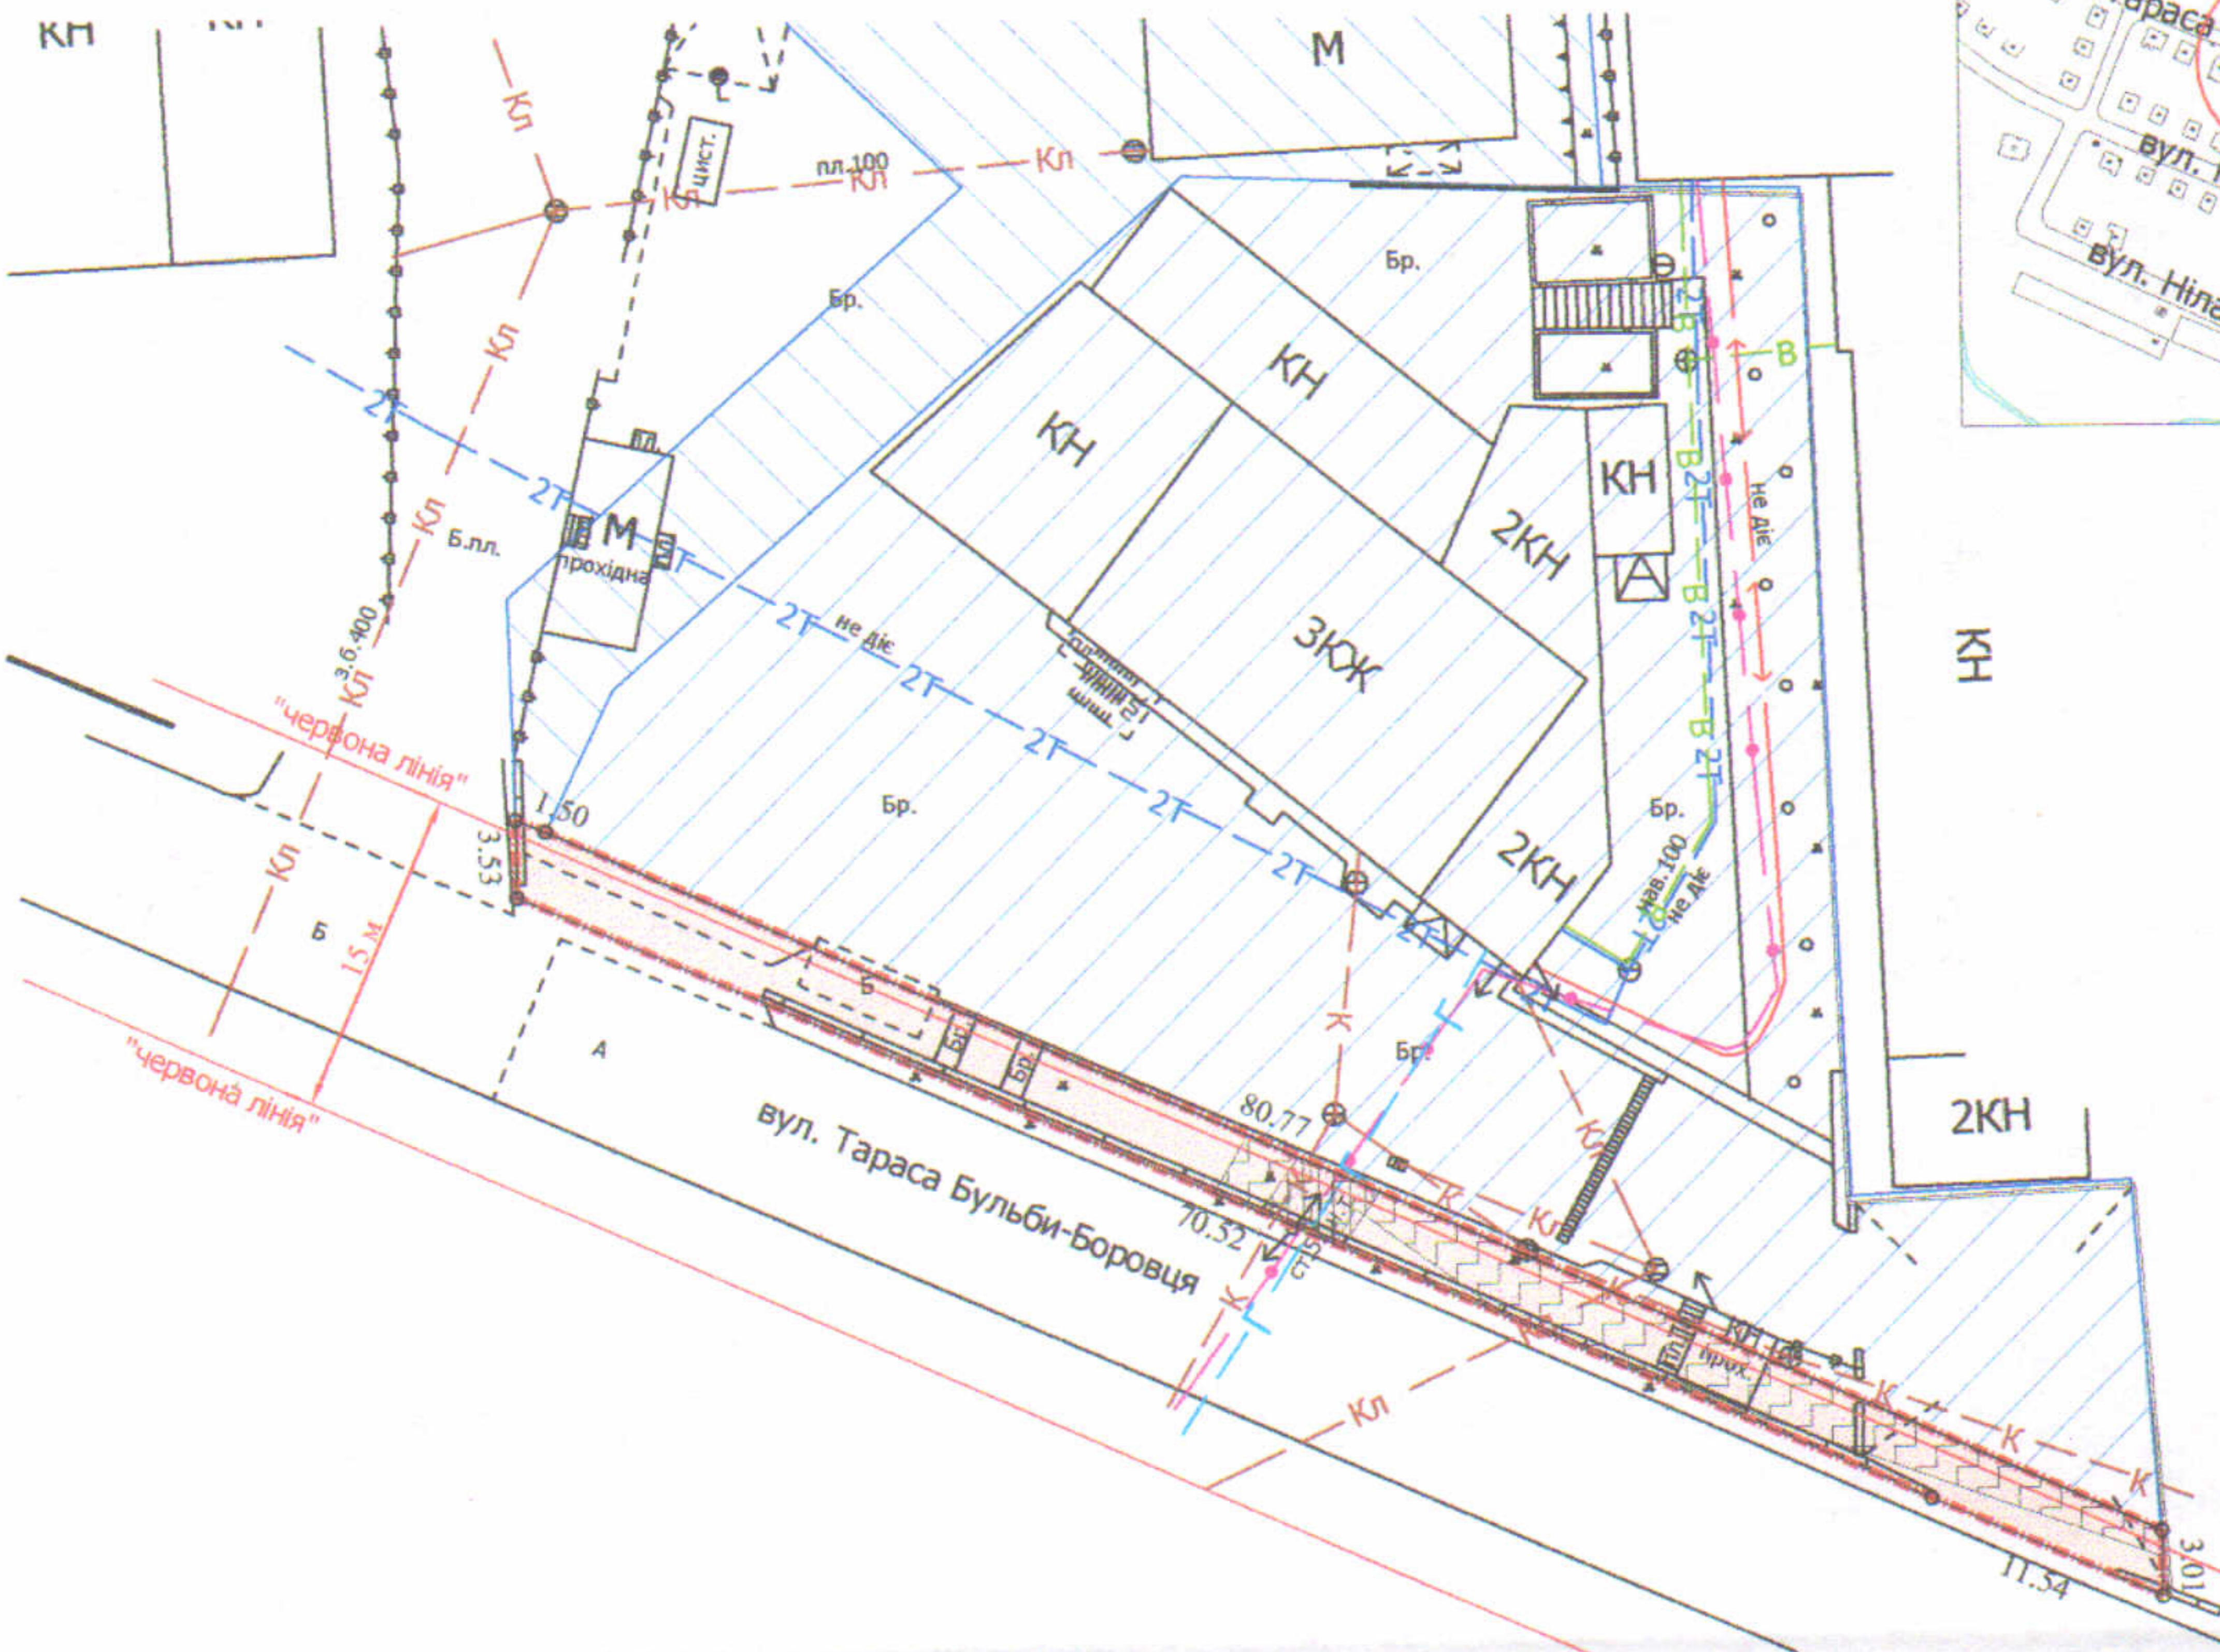

УМОВНІ ПОЗНАЧЕННЯ

- 0,0247 га** — земельна ділянка, договір оренди якої поновлюється на новий строк для обслуговування виробничих, офісних та складських приміщень (11.02 - для розміщення та експлуатації основних, підсобних і допоміжних будівель та споруд підприємств переробної, машинобудівної та іншої промисловості)
- 0,0247 га** — земельна ділянка, право оренди на яку зареєстровано в Державному реєстрі речових прав на нерухоме майно 06.06.2019, номер запису про інше речове право: 3639758, відповідно до додаткової угоди № 4 про поновлення договору оренди землі від 06.06.2019
- 0,2287 га** — земельна ділянка у власності ТОВ «АЙС ТІМ» згідно з Державним актом на право власності на земельну ділянку від 13.10.2005 № 020507700097, для обслуговування виробничої бази
- 0,2525 га** — земельна ділянка у власності ТОВ «АЙС ТІМ» згідно з Державним актом на право власності на земельну ділянку від 11.04.2008 № 020807700045, для обслуговування виробничої бази для обслуговування виробничих, офісних та складських приміщень
- 0,0247 га** — обмеження, встановлене щодо використання земельної ділянки [зона охорони археологічного культурного шару (01.02.4)]
- 0,0012 га** — обмеження, встановлене щодо використання земельної ділянки [охоронна зона навколо (уздовж) об'єкта зв'язку (01.04) - підземна кабельна лінія електронної комунікаційної мережі]
- 0,0103 га** — обмеження, встановлене щодо використання земельної ділянки [охоронна зона навколо інженерних комунікацій (01.08) - каналізація]
- 0,0247 га** — обмеження, встановлене щодо використання земельної ділянки [санітарно-захисна зона навколо об'єкта (03.01)]
- 0,0190 га** — обмеження, встановлене щодо використання земельної ділянки [території в червоних лініях (06.01.1)]

СЕКРЕТАР МІСЬКОЇ РАДИ _____ **Юрій БЕЗПЯТКО**

Директор	Завадський В.М.	Масштаб 1: 500	
Перевірив	Завадський В.М.	Площа земельної ділянки (га)	3 нин
Виконав	Кунц О.Ю.		в оренду (га)
ПП "Луцькземресурс"		0,0247	0,0247