ПЛАН
земельної ділянки

Додаток до рішення міської ради
№ _____ від "__"_____ 20 р.

Кадастровий №: *0710100000:22:184:0099*

Місце розташування: *м. Луцьк, вул. Трункіна, 12*

Землекористувач:
ФІРМА "ТАНДЕМ-ЕКСПРЕС" У ФОРМІ ТОВАРИСТВА З ОБМЕЖЕНОЮ ВІДПОВІДАЛЬНІСТЮ

Ситуаційна схема

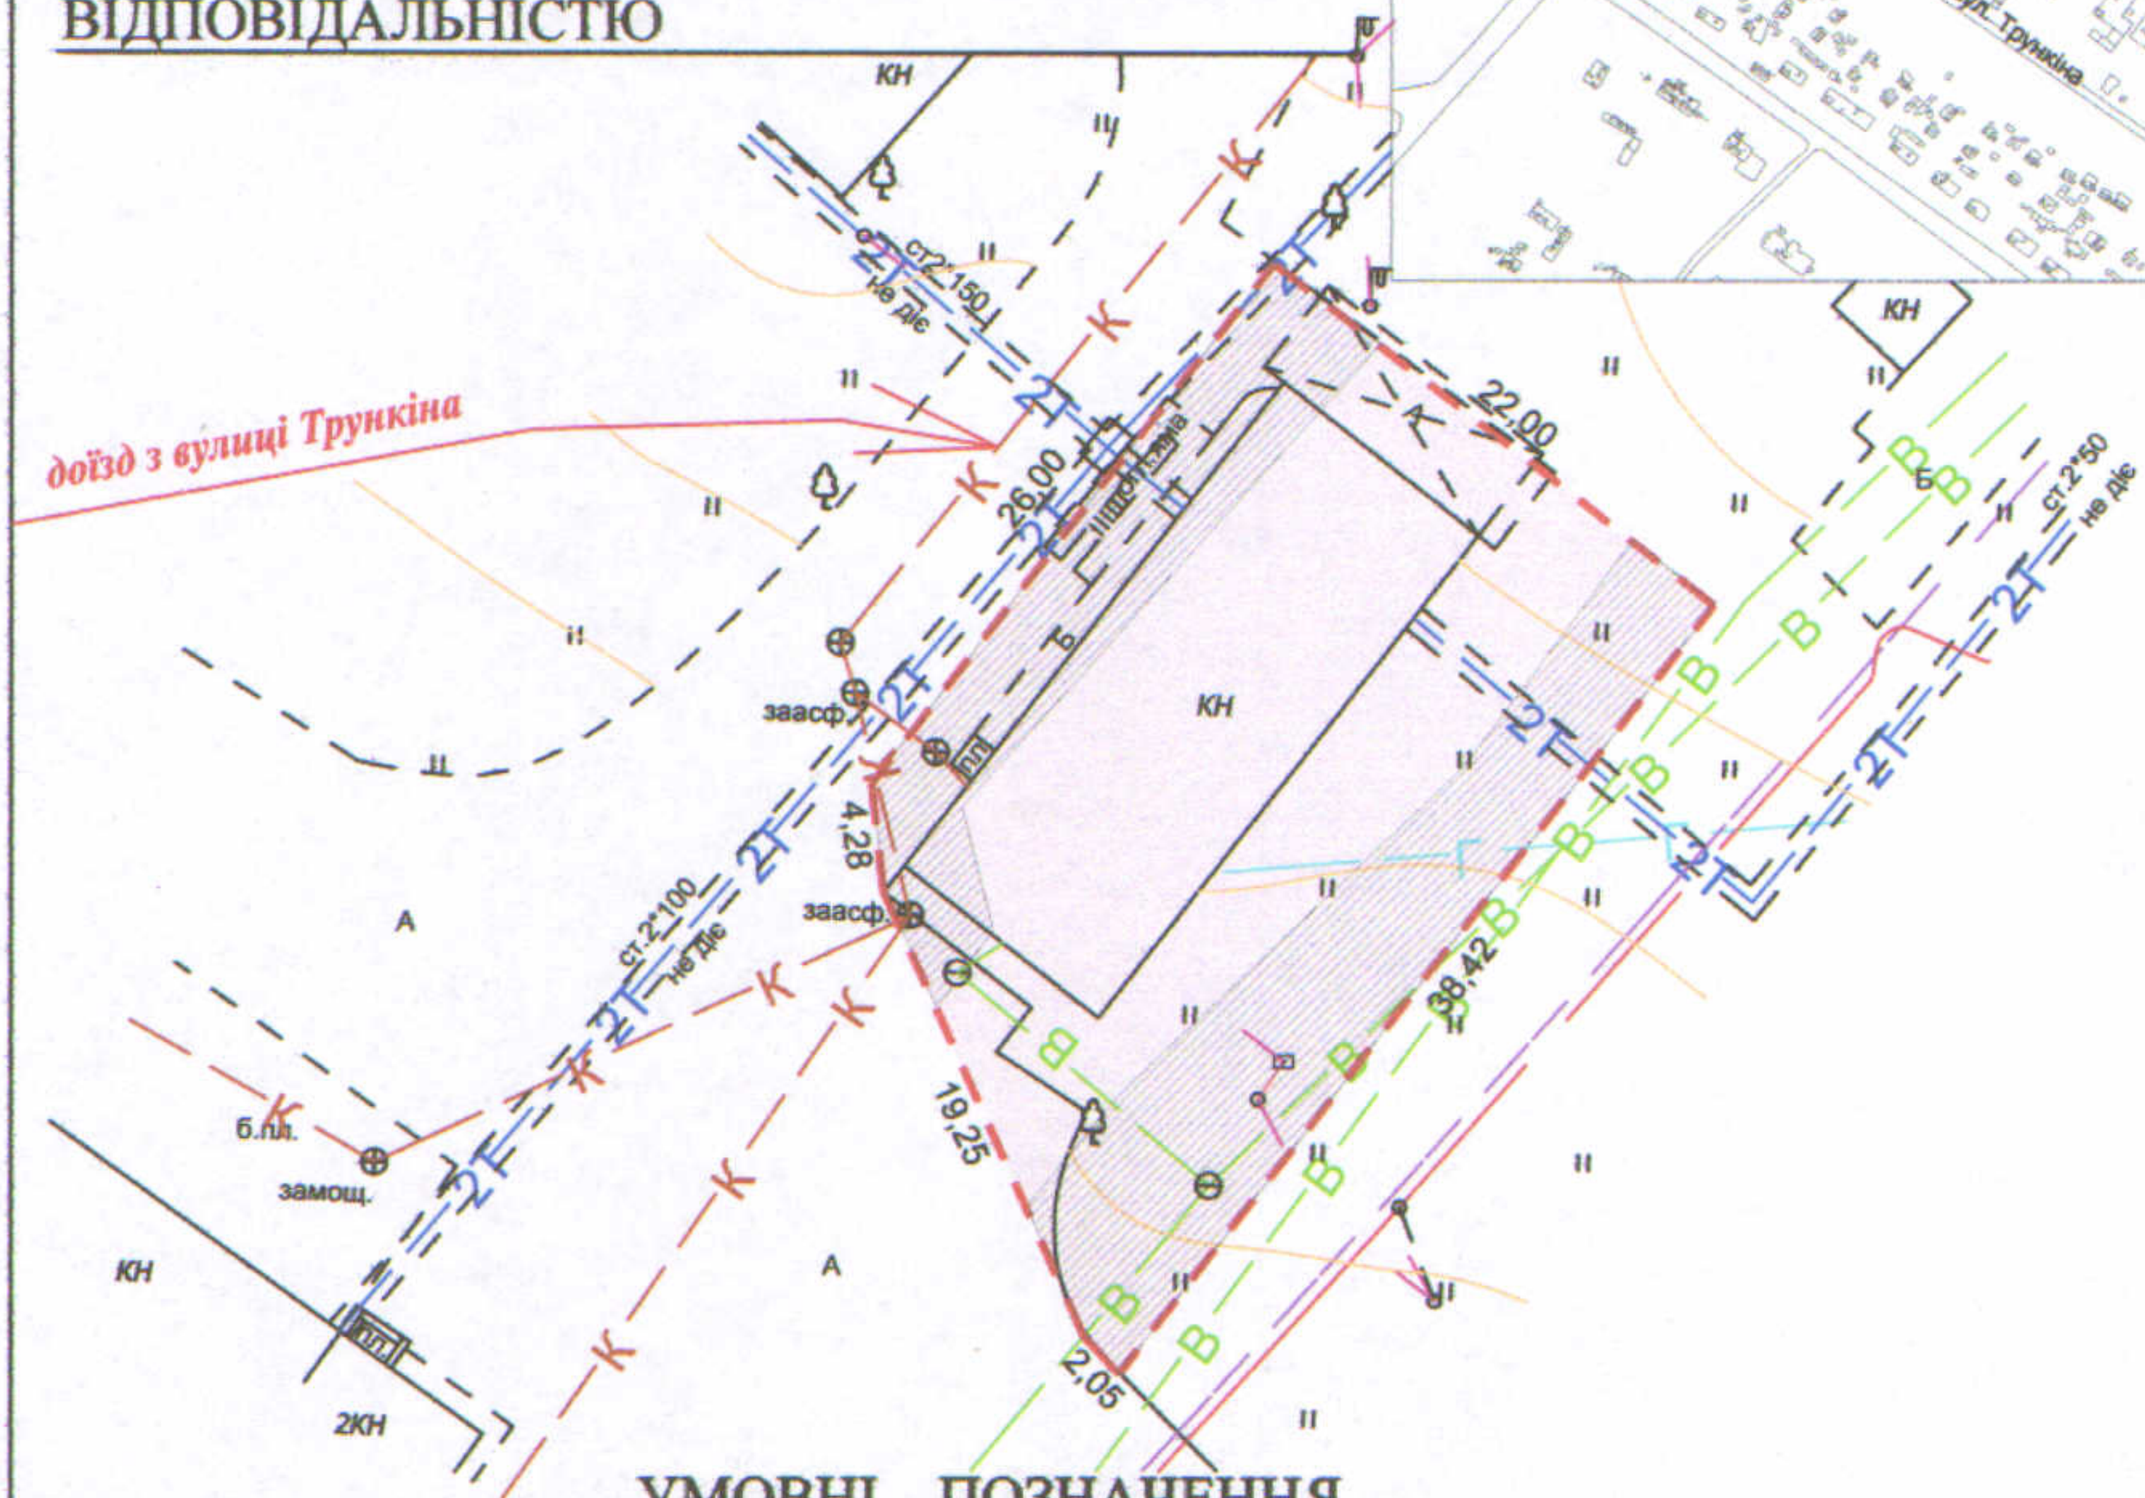

УМОВНІ ПОЗНАЧЕННЯ

0,0731 га — земельна ділянка, що надається у власність шляхом викупу, видом цільового призначення: 11.02 - для розміщення та експлуатації основних, підсобних і допоміжних будівель та споруд підприємств переробної, машинобудівної та іншої промисловості

0,0731 га — обмеження, встановлене щодо використання земельної ділянки [санітарно-захисна зона навколо (уздовж) об'єкта транспорту (01.03.1)]

0,0329 га — обмеження, встановлене щодо використання земельної ділянки [охоронна зона навколо інженерних комунікацій (01.08) - каналізація, водопровід, теплотраса]

0,0731 га — обмеження, встановлене щодо використання земельної ділянки [другий пояс зони санітарної охорони джерел та об'єктів централізованого питного водопостачання (обмеження)(02.01.2)]

СЕКРЕТАР МІСЬКОЇ РАДИ _____ Юрій БЕЗПЯТКО

Директор		Крисак А.І.	Масштаб 1: 500	
Відповідальний за якість робіт		Галецький Д.В.		
ТзОВ "ГЦНТП+"			Площа ділянки (га)	З них у власність (шляхом викупу)
			0,0731	-