

ПЛАН
земельної ділянки

Додаток до рішення міської ради
№ _____ від " ____ " _____ 20__ р.

Кадастровий номер: 0710100000:21:043:0004


Місце розташування: м. Луцьк, вул. Львівська, 63-Г

Землекористувач:

ТОВАРИСТВО З ОБМЕЖЕНОЮ ВІДПОВІДАЛЬНІСТЮ

«УКРАЇНСЬКА НИВА»

Ситуаційна схема

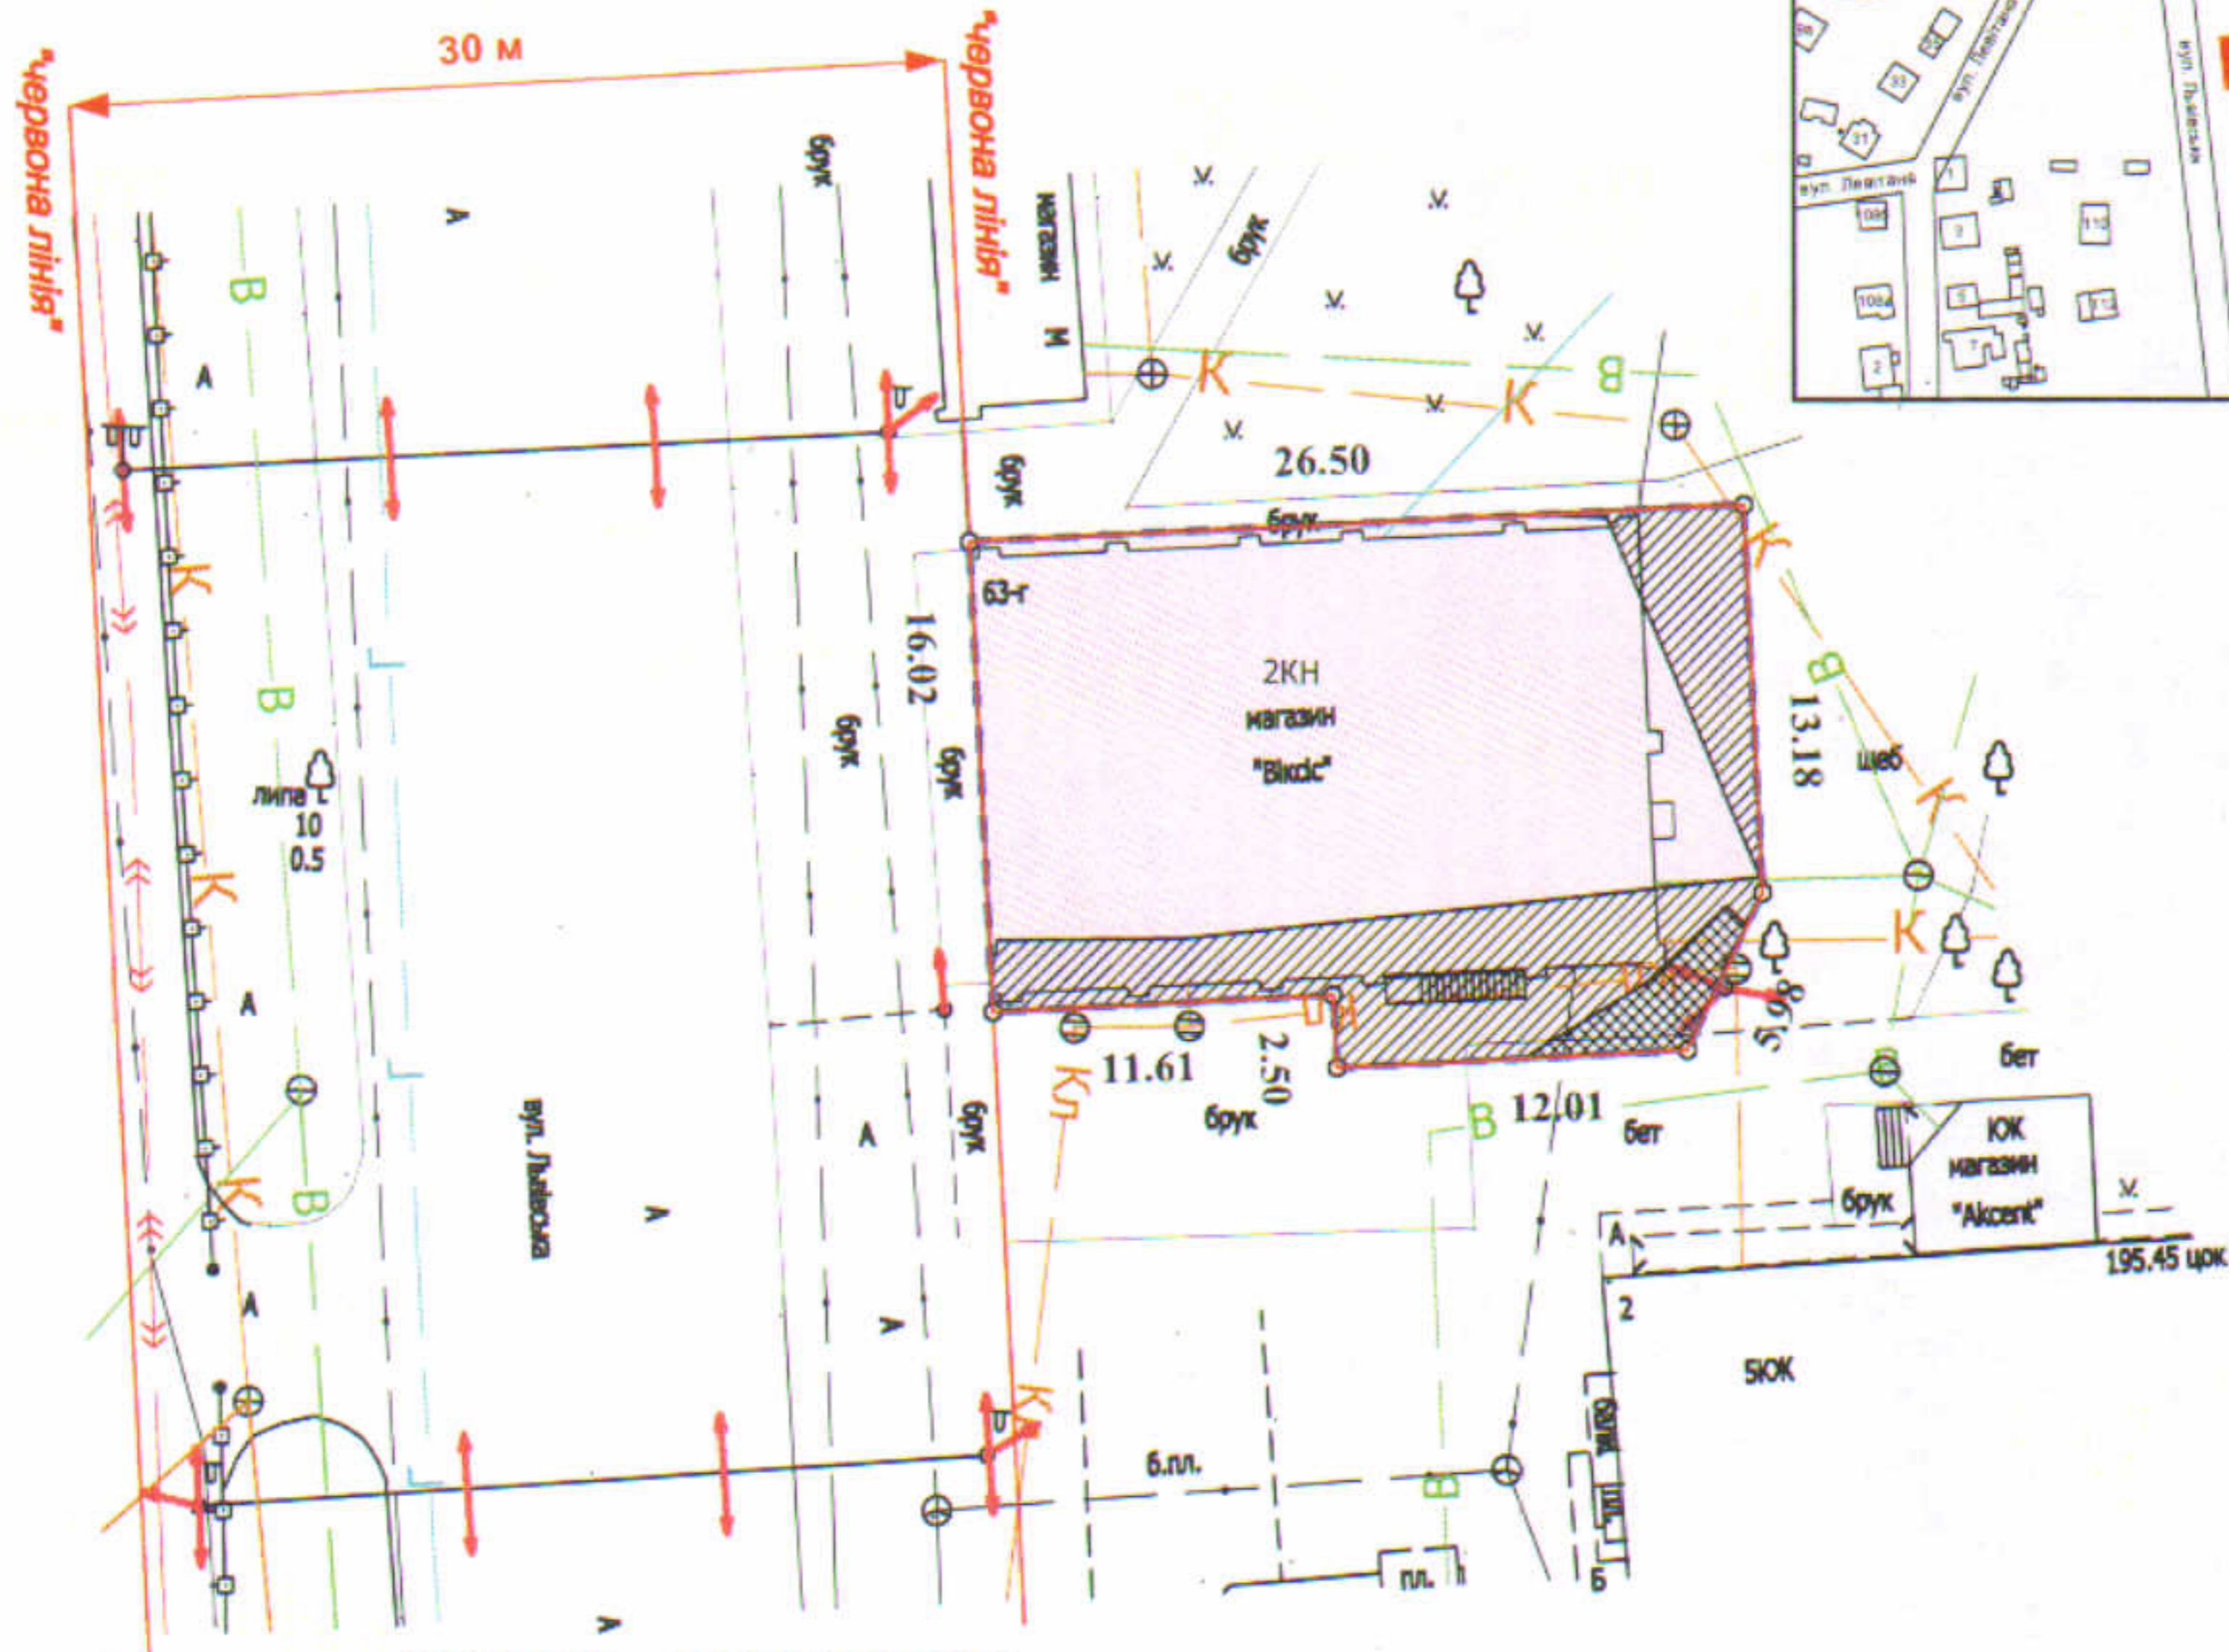

УМОВНІ ПОЗНАЧЕННЯ:

- 0,0453 га — земельна ділянка, що надається у власність, шляхом викупу, видом цільового призначення земельної ділянки: 03.07 - для будівництва та обслуговування будівель торгівлі
- 0,0453 га — земельна ділянка, що надана в оренду ТзОВ «УКРАЇНСЬКА НИВА» згідно з договором на право тимчасового користування землею (в тому числі на умовах оренди) від 11.04.2000, зареєстрованого в книзі записів договорів на право тимчасового користування землею 18.04.2000 за № 201 (право оренди на земельну ділянку зареєстровано в Державному реєстрі речових прав на нерухоме майно 26.08.2020, реєстраційний номер об'єкта нерухомого майна: 2156291907101, номер запису про інше речове право: 37955485)
- 0,0014 га — обмеження, встановлене щодо використання земельної ділянки [охоронна зона навколо (уздовж) об'єкта енергетичної системи (01.05) - повітряна лінія електропередачі]
- 0,0130 га — обмеження, встановлене щодо використання земельної ділянки [охоронна зона навколо інженерних комунікацій (01.08) - водопровід, каналізаційна мережа]
- 0,0453 га — обмеження, встановлене щодо використання земельної ділянки [зона охорони археологічного культурного шару (01.02.4)]

СЕКРЕТАР МІСЬКОЇ РАДИ

Юрій БЕЗПЯТКО

ФОП	Кортоус В. М.	Масштаб 1:500	
Сертифікований інженер-землевпорядник	Кортоус В. М.	Площа земельної ділянки (га)	3 них у власність (га) (шляхом викупу)
ФОП Кортоус В. М. КОРТОУС ВАСИЛЬ МИКОЛАЙОВИЧ № 013844		0,0453	0,0453