


ПЛАН
земельної ділянки

Кадастровий номер: 0722881000:03:001:4721

Місце розташування: Волинська область, Луцький район
с. Тарасове

Землевласник:
громадянин Моренко Андрій Олександрович

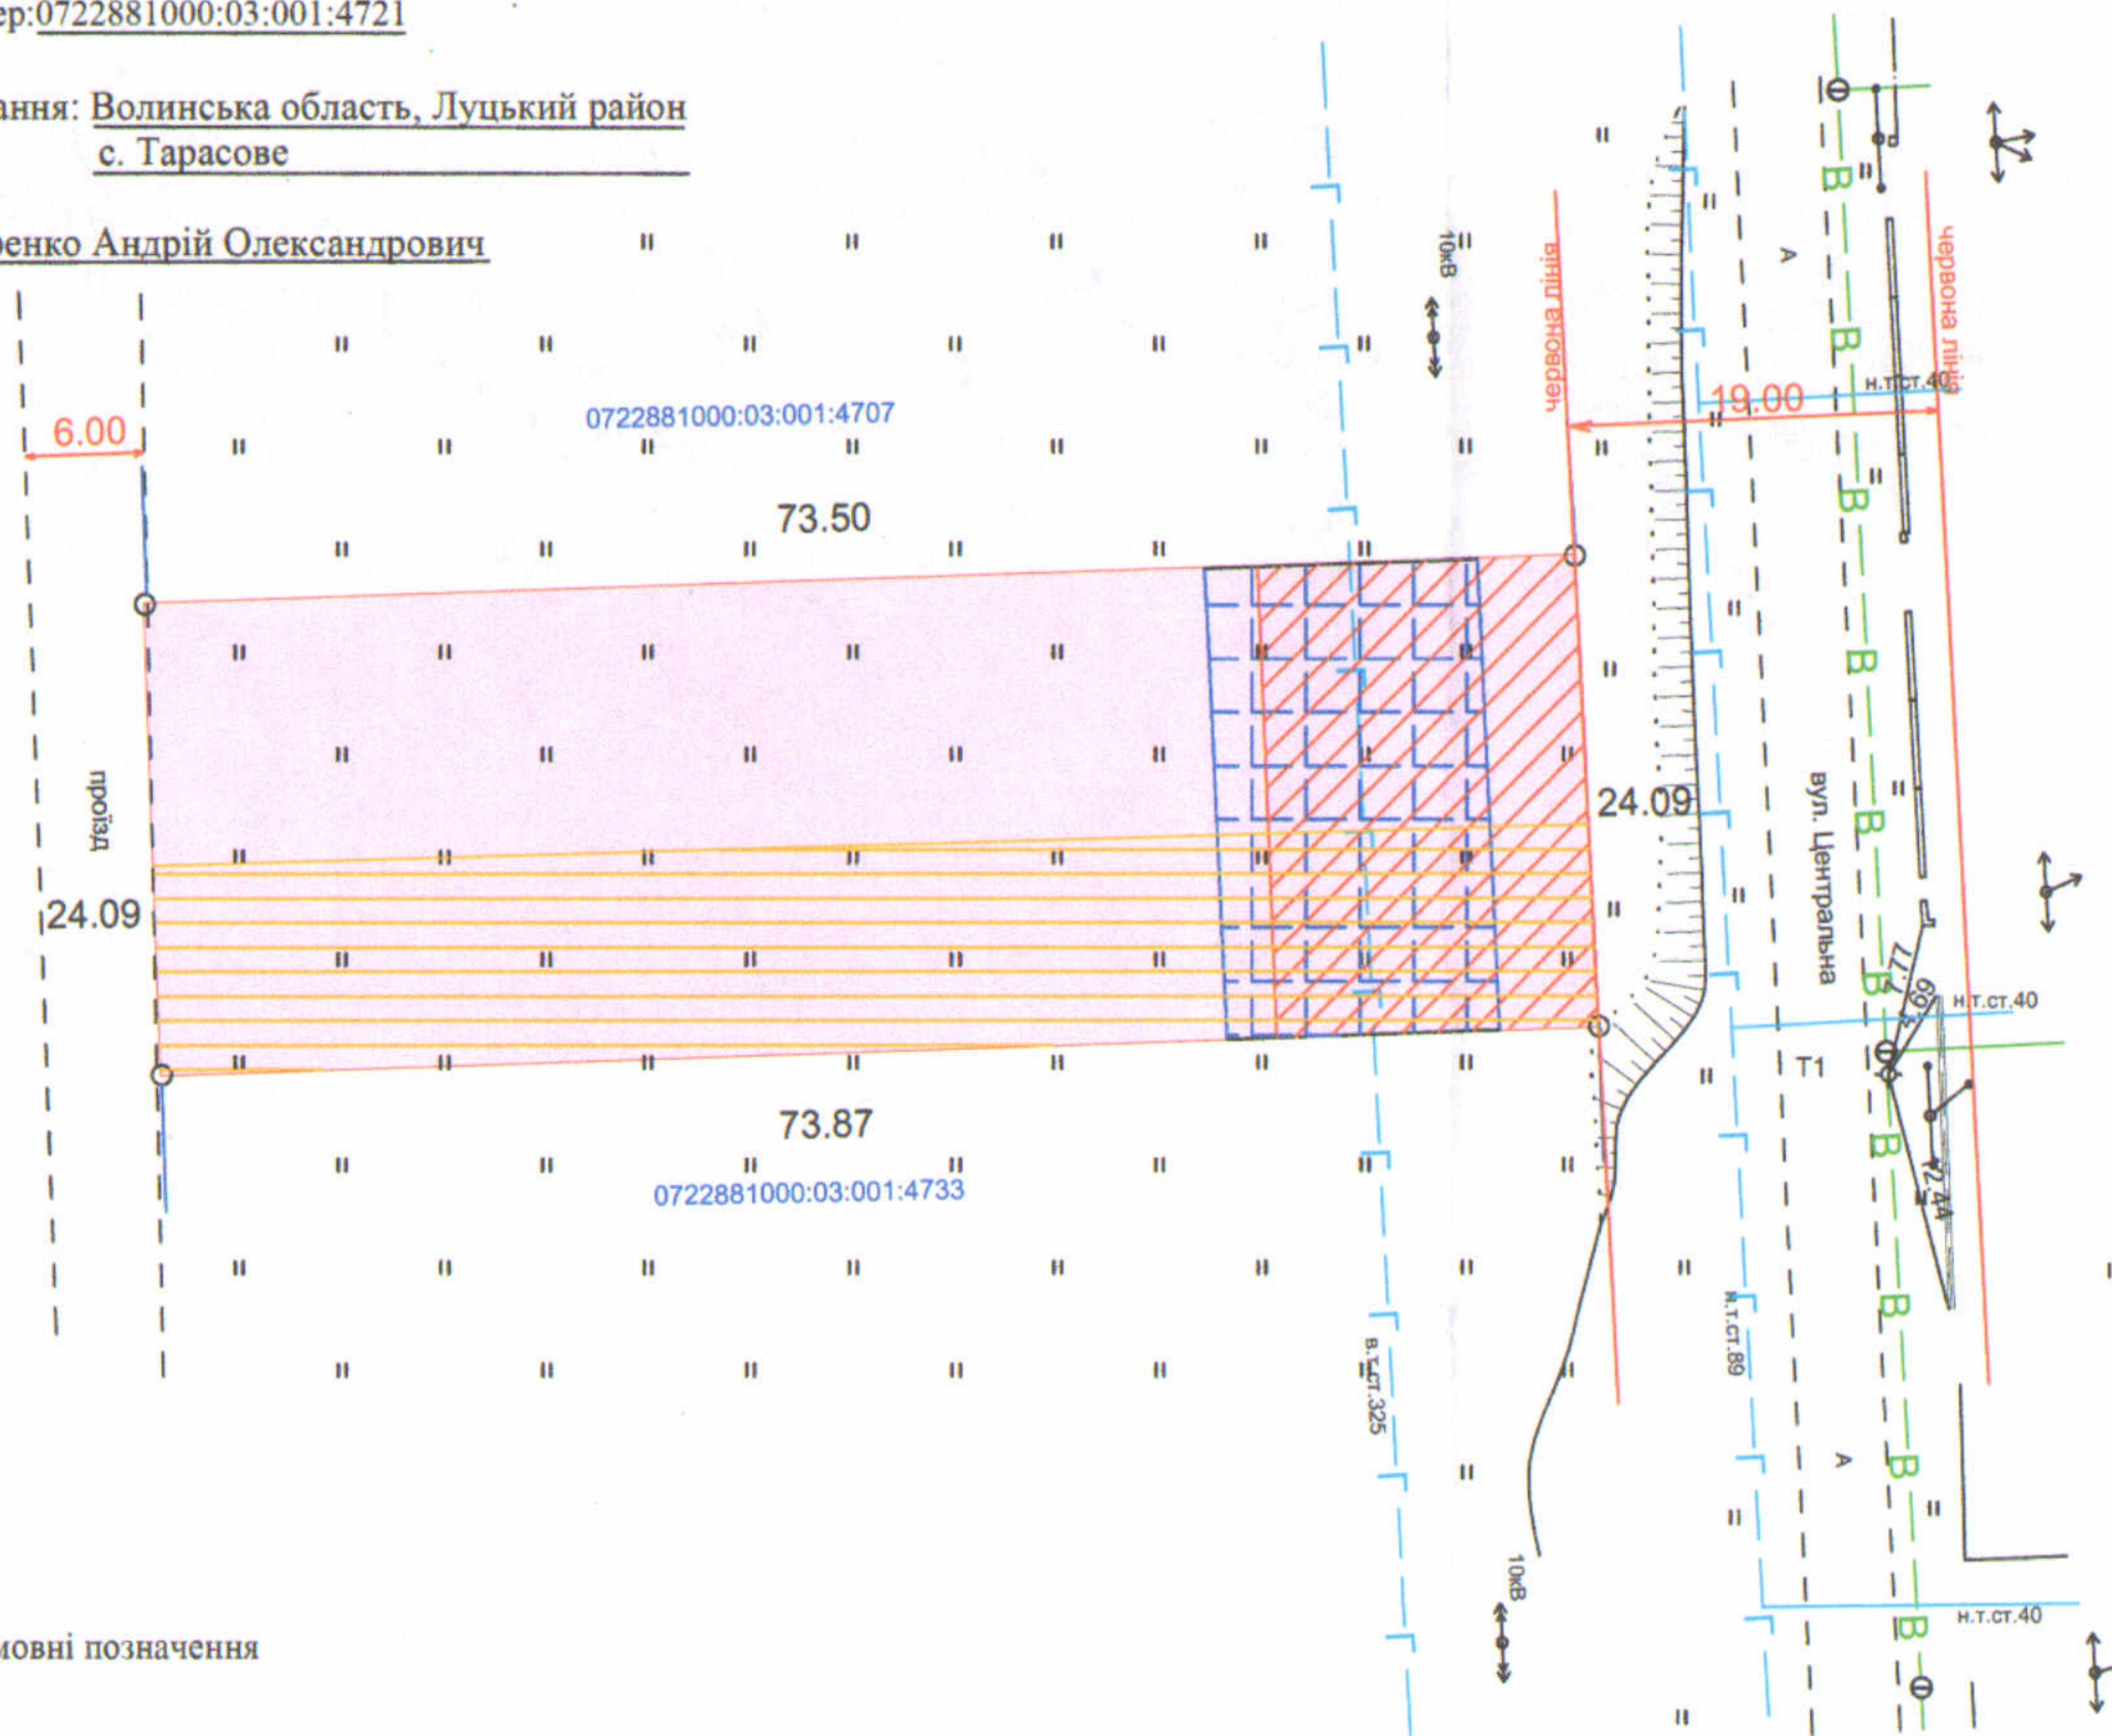

Умовні позначення

0,1775re - земельна ділянка, цільове призначення якої змінюється з "01.03 - для ведення особистого селянського господарства" на "02.01 - для будівництва і обслуговування житлового буинку, господарських будівель і споруд (присадибна ділянка)"


0,0414re - обмеження, встановлені щодо використання земельної ділянки (охоронна зона навколо (уздовж) об'єкта енергетичної системи (01.05)

0,0337re - обмеження, встановлені щодо використання земельної ділянки (охоронна зона навколо інженерних комунікацій (01.08)

0,0777re - обмеження, встановлені щодо використання земельної ділянки (санітарно-захисна зона навколо кладовища (03.01)

Додаток до рішення міської ради
№ _____ від "___" _____ 20__ р.

Ситуаційна схема

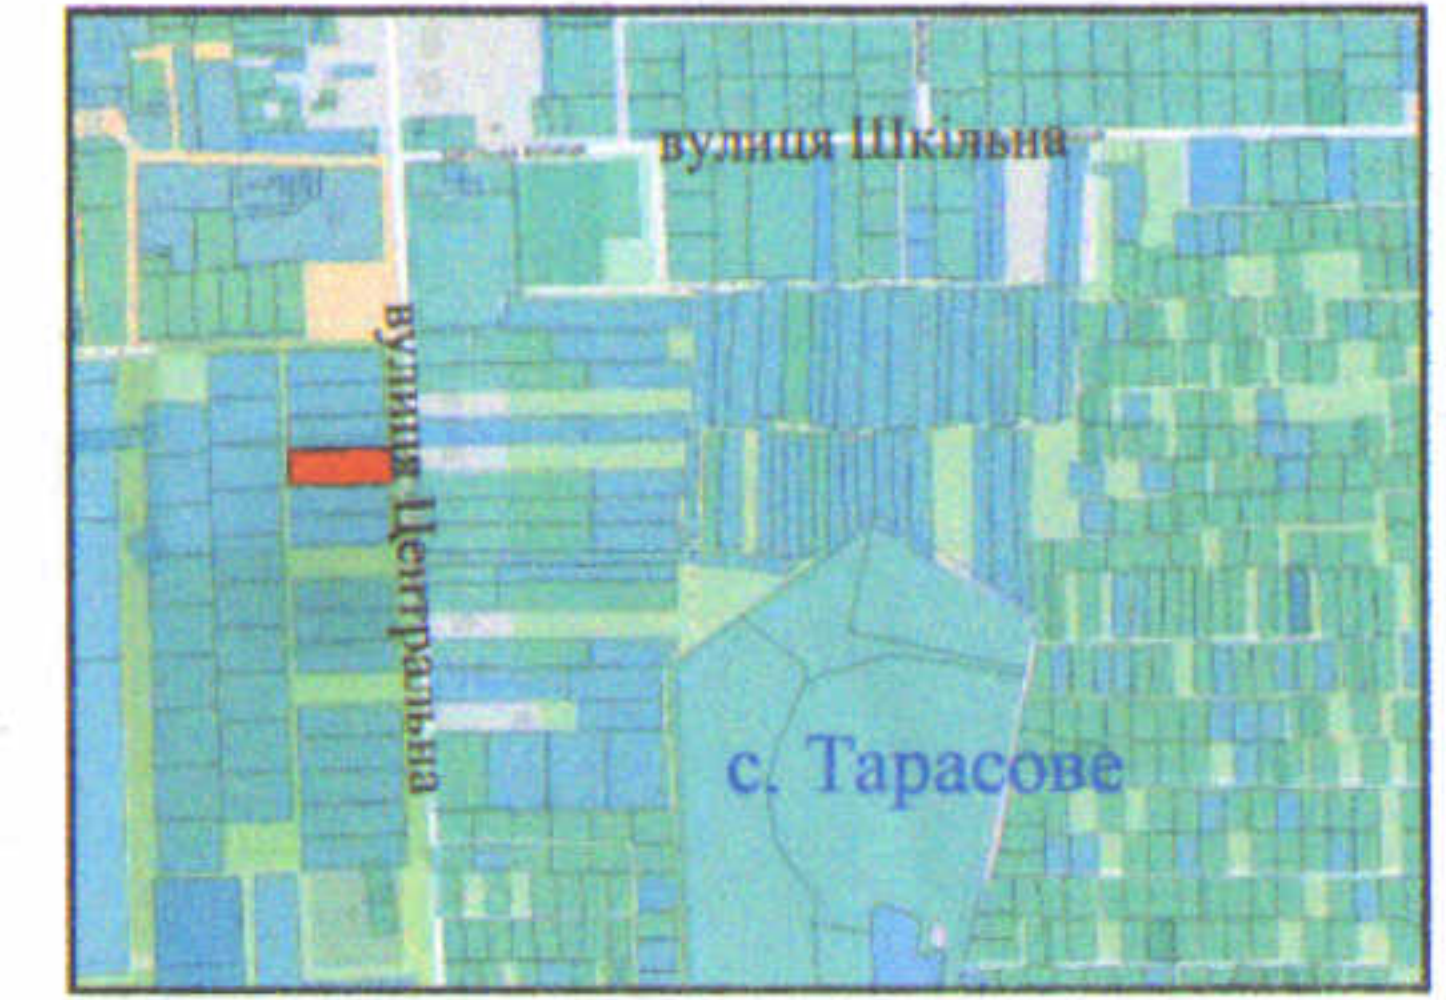

СЕКРЕТАР МІСЬКОЇ РАДИ _____ Юрій БЕЗПЯТКО

Директор	Хвесик О.М.	Масштаб 1:500
Виконавець	Хвесик О.М.	
Сертифікований інженер	Хвесик М.О.	Площа ділянки (ГВ) 0,1775
<p>Ідентифікаційний номер: 0722881000:03:001:4721</p> <p>ГАОВ "Горизонт"</p> <p>Україна</p>		