


**ПЛАН
земельної ділянки**

Кадастровий номер: 0710100000:21:015:0028
 Місце розташування: м. Луцьк, вул. Шевченка, 40
 Землекористувач:
Підприємство об'єднання громадян
"Луцьке учбово-виробниче
підприємство Українського товариства сліпих"

Додаток до рішення міської ради
 № _____ від "___" _____ 20__ р.

Ситуаційна схема

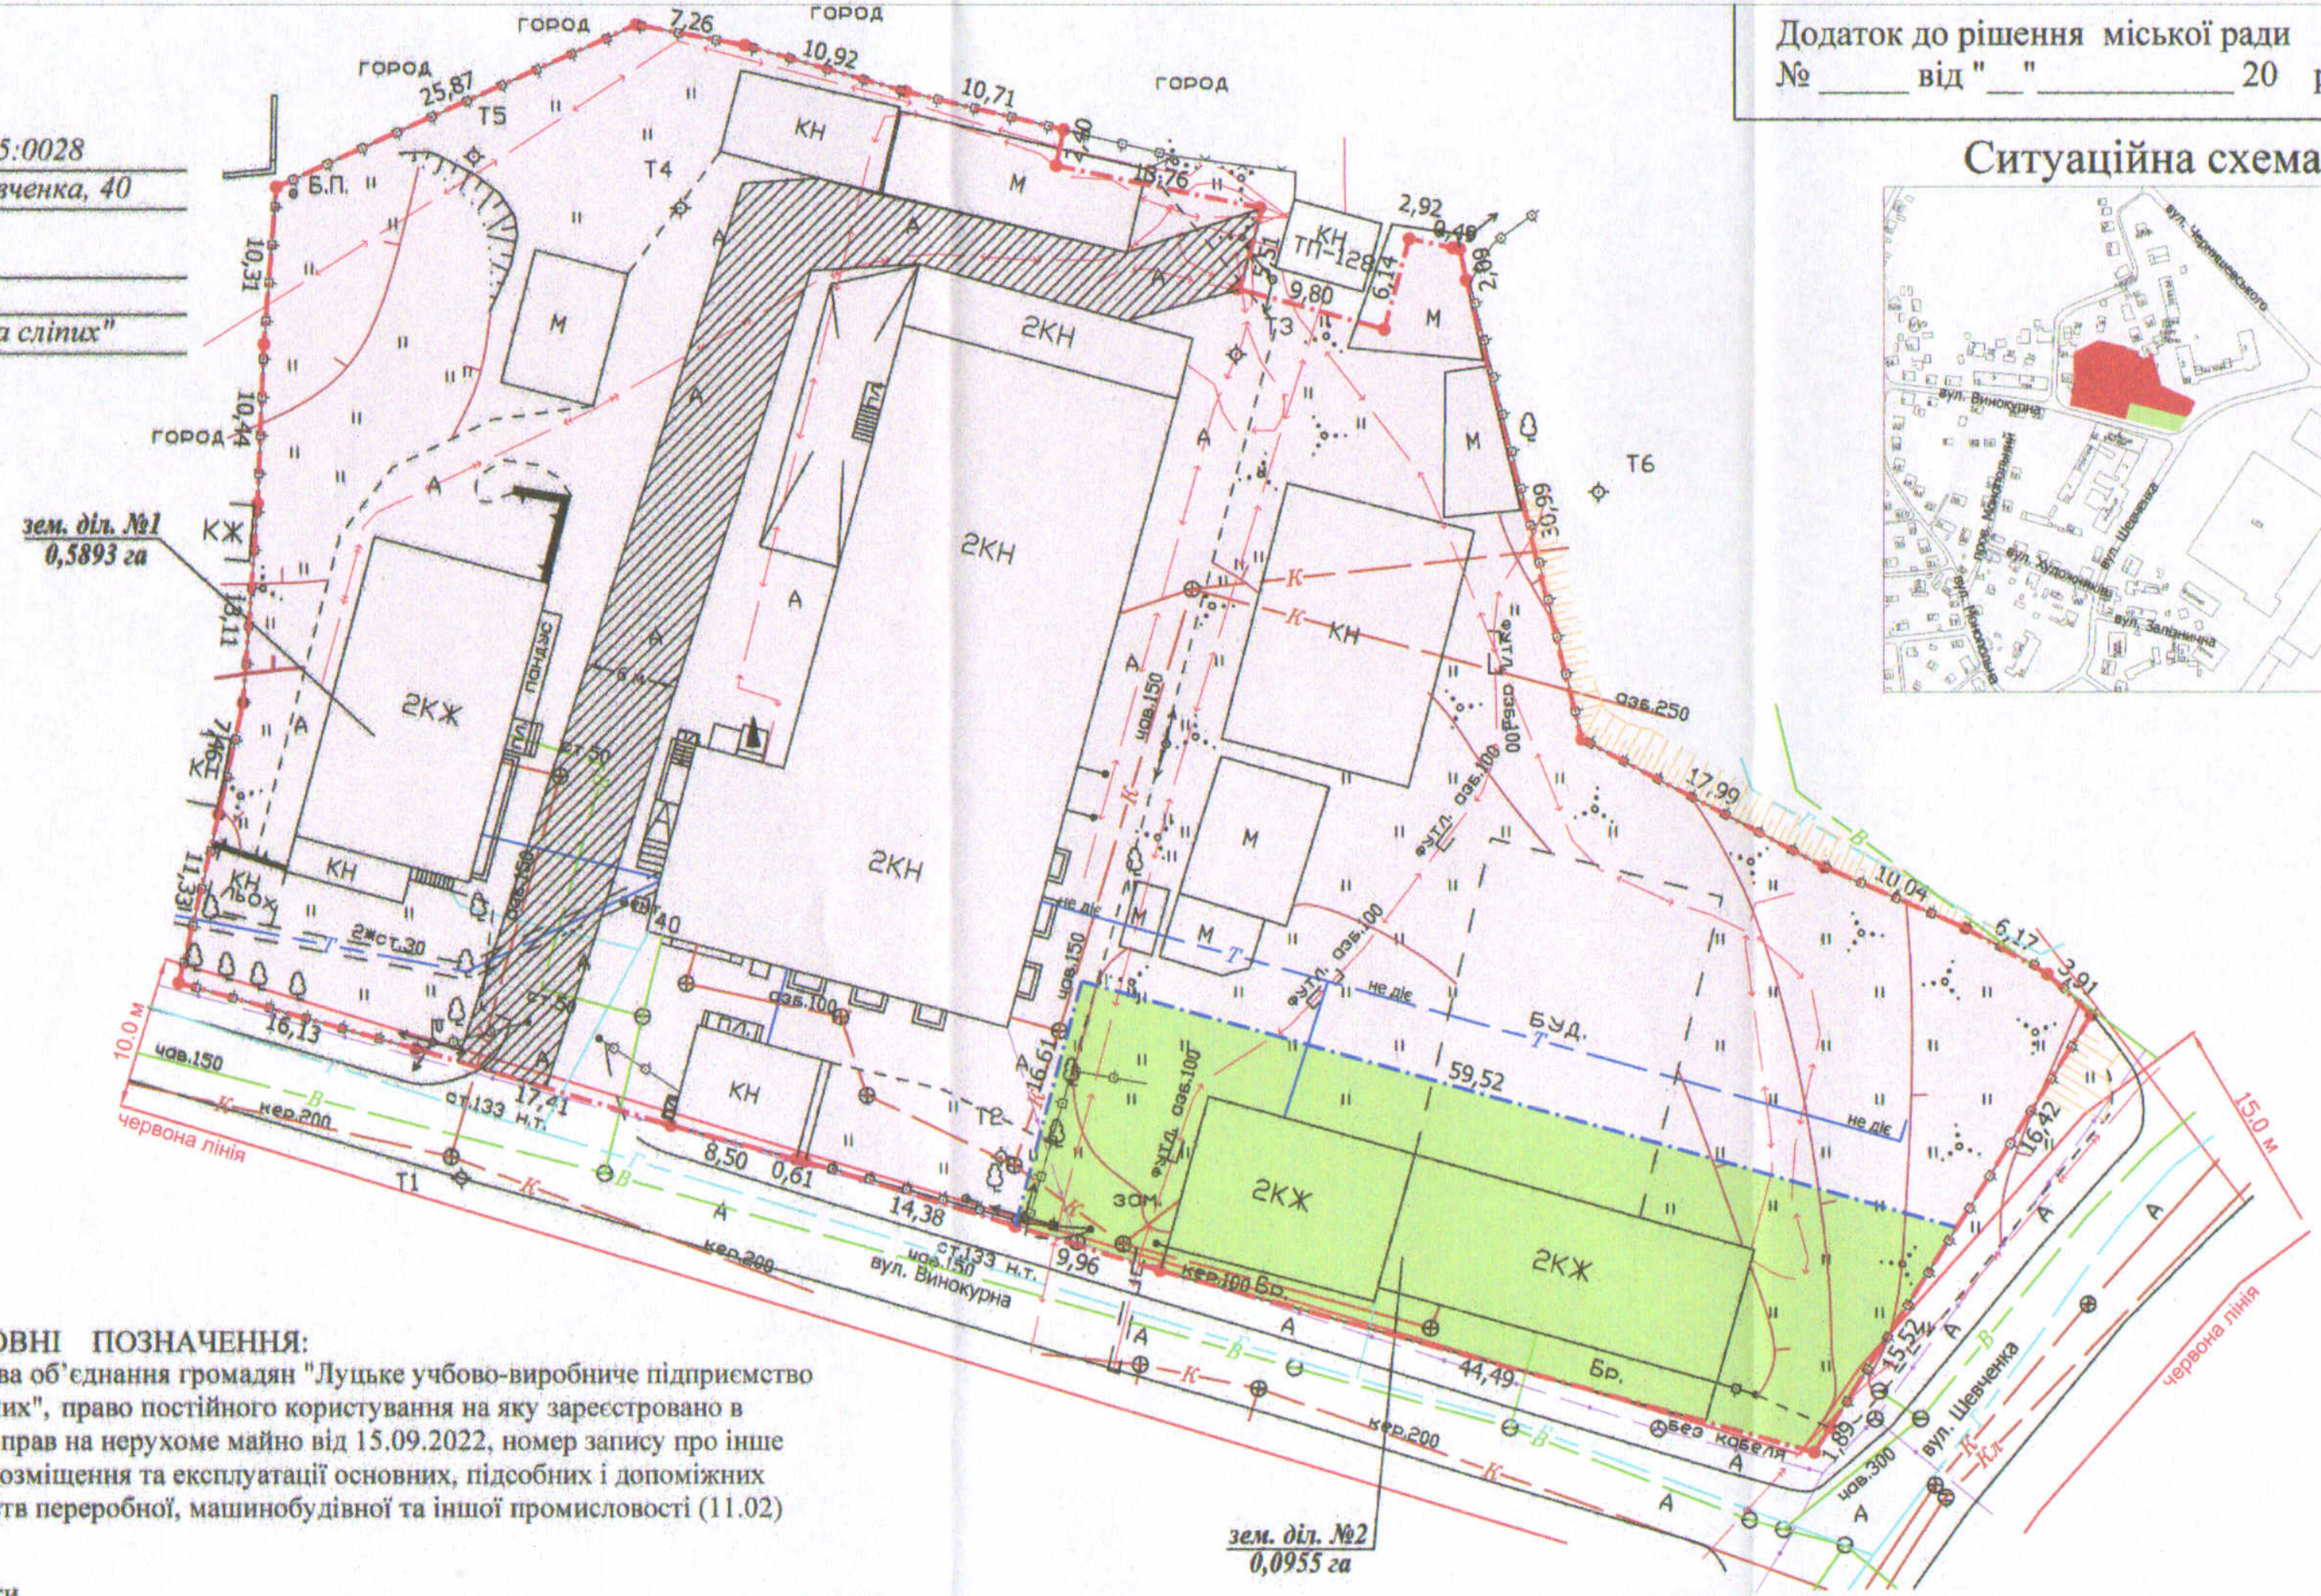

УМОВНІ ПОЗНАЧЕННЯ:

0,6848 га — земельна ділянка підприємства об'єднання громадян "Луцьке учбово-виробниче підприємство Українського товариства сліпих", право постійного користування на яку зареєстровано в Державному реєстрі речових прав на нерухоме майно від 15.09.2022, номер запису про інше речове право: 47888270 для розміщення та експлуатації основних, підсобних і допоміжних будівель та споруд підприємств переробної, машинобудівної та іншої промисловості (11.02)

- 0,5893 га — земельна ділянка № 1
- 0,0955 га — земельна ділянка № 2
- 0,0496 га — обмеження, що планується для встановлення на земельну ділянку [земельний сервітут (07.02) - право проїзду на транспортному засобі по наявному шляху]
- межа поділу земельної ділянки

СЕКРЕТАР МІСЬКОЇ РАДИ _____ **Юрій БЕЗПЯТКО**

Директор		А.І. Крисак	Масштаб 1: 500		
Відповідальний за якість робіт		Д.В. Галецький			
ТЗОВ "ГЦНТП+" ДМИТРО ВАДИМОВИЧ			Площа ділянки (га)	з них	
			0,6848	1	0,5893
				2	0,0955