





ПЛАН
земельної ділянки

Кадастровий номер: 0710100000:34:047:0022
Місце розташування: м. Луцьк, пр-т Відродження, 22-А
Землекористувач:
Об'єднання співвласників багатоквартирного будинку
"Відродження"

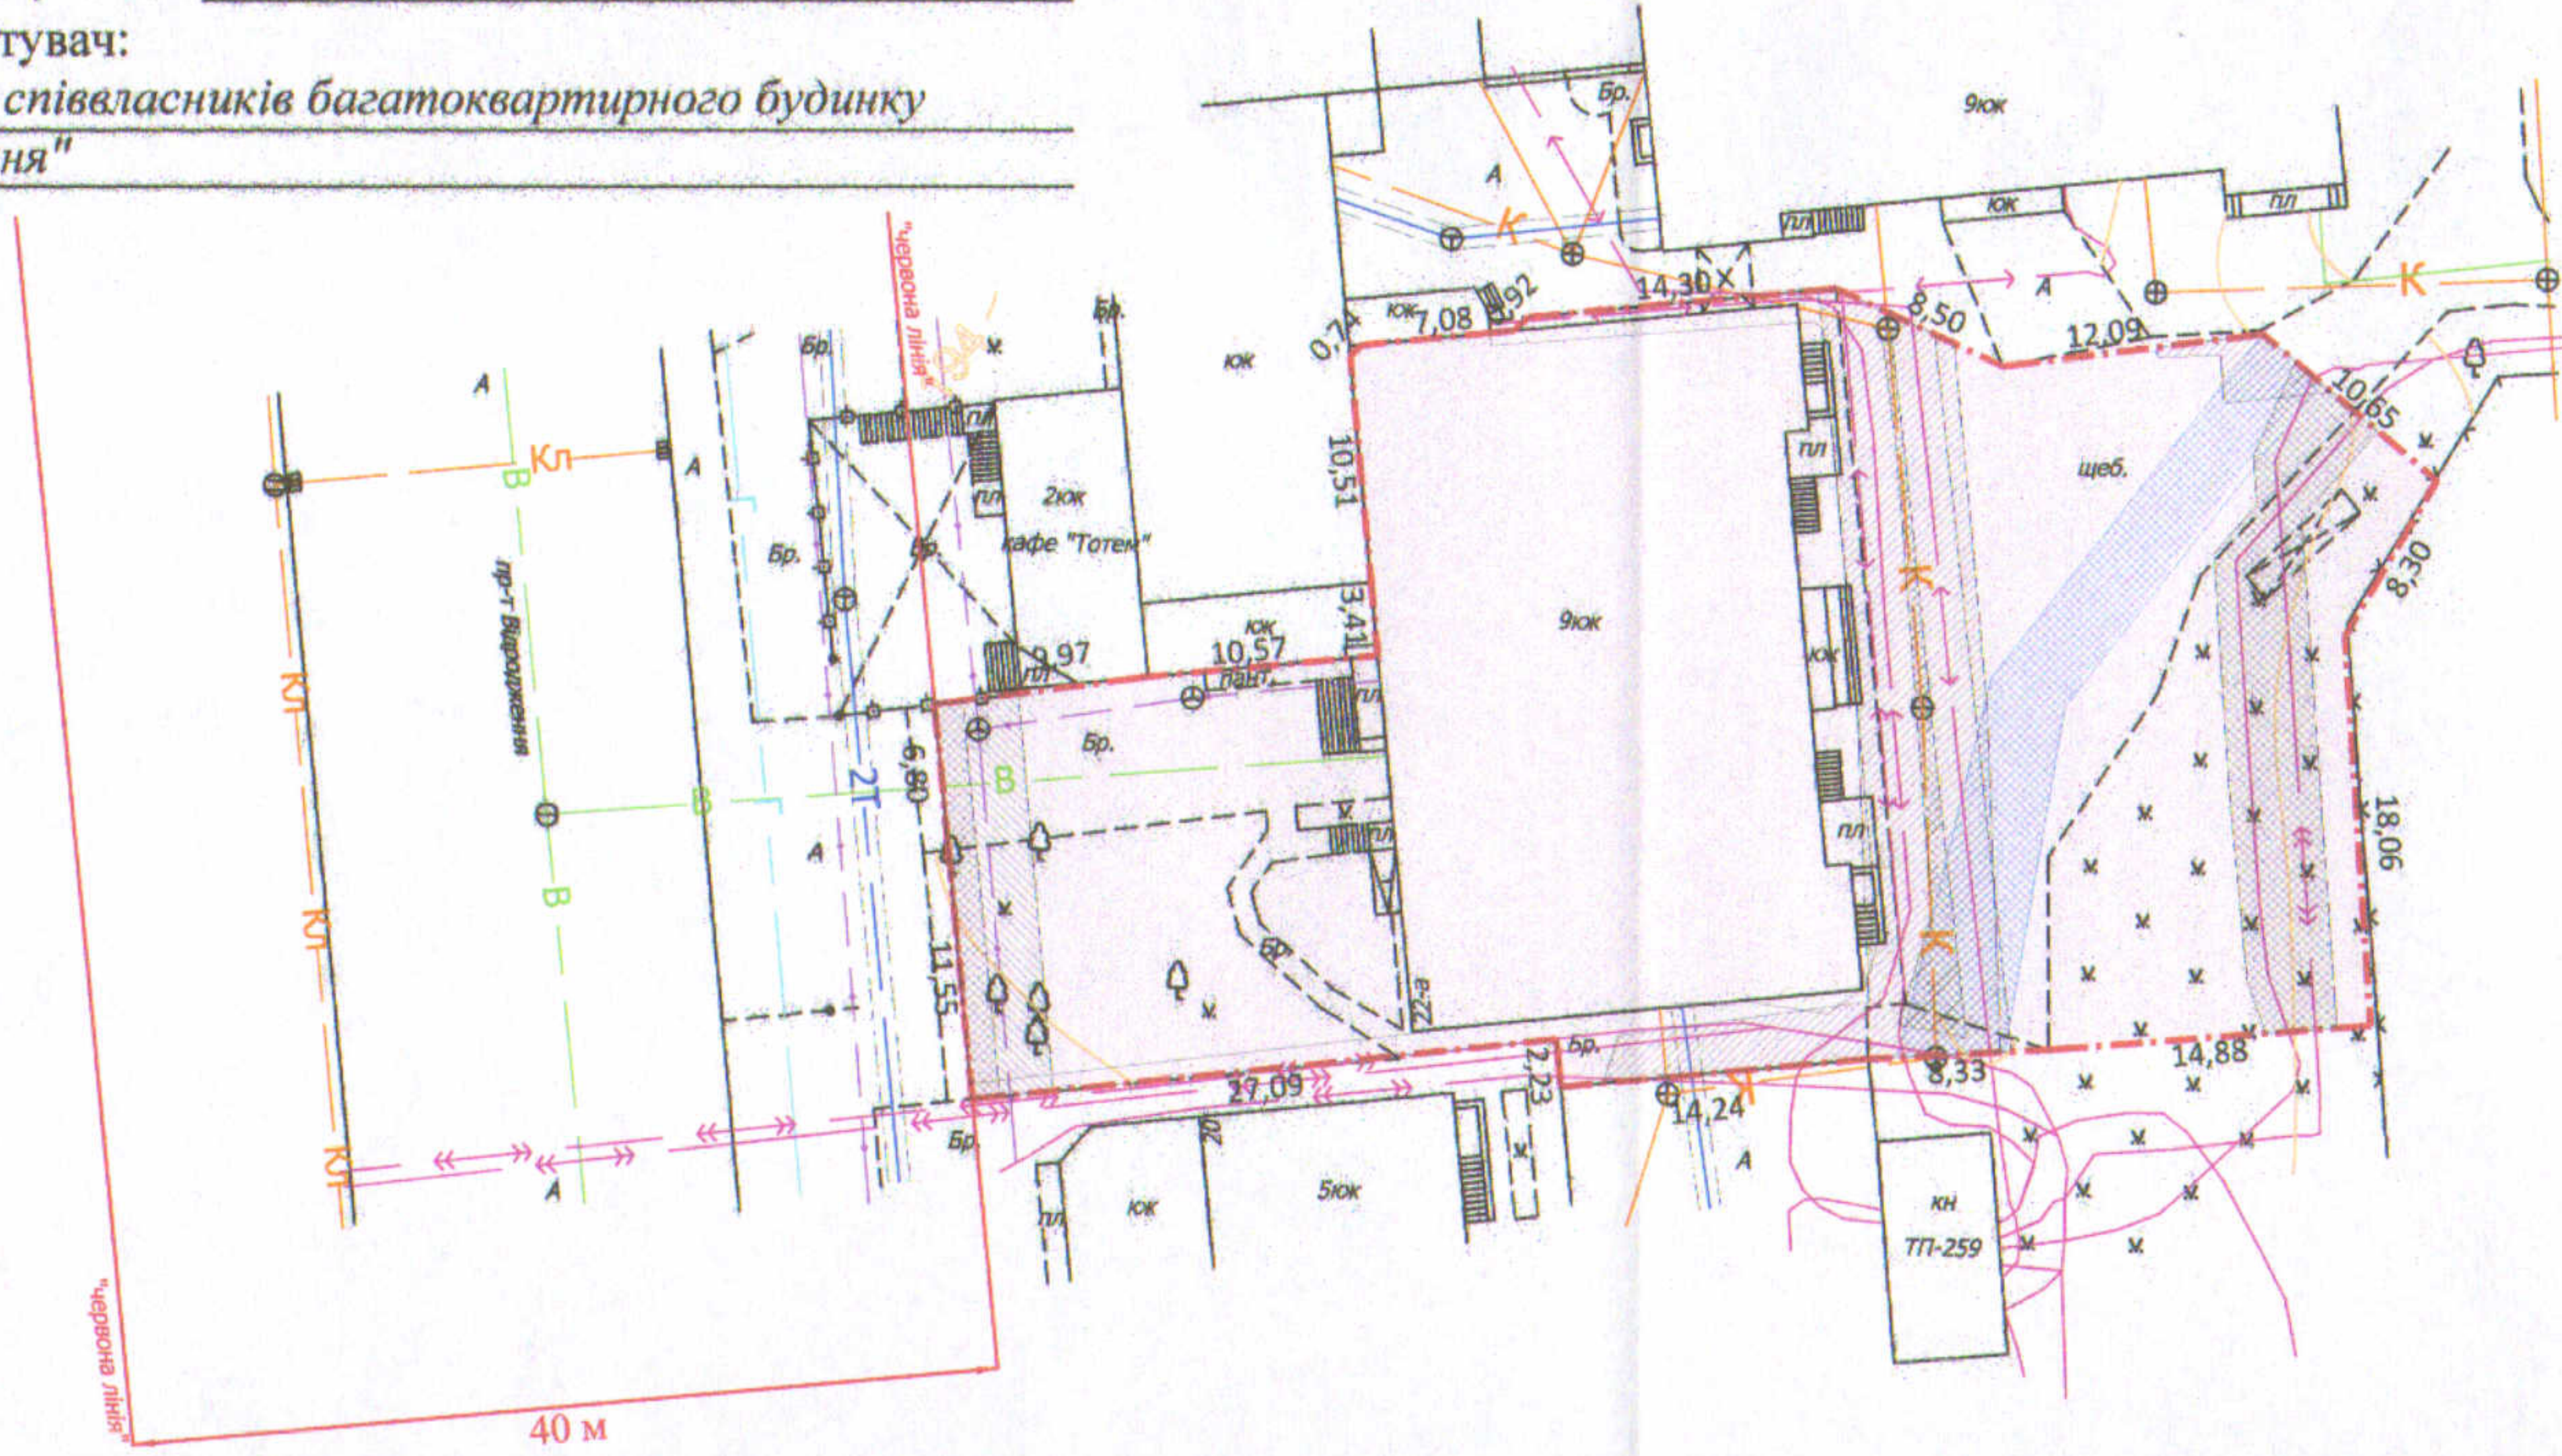

Додаток до рішення міської ради
№ _____ від "___" _____ 20__ р.

Ситуаційна схема

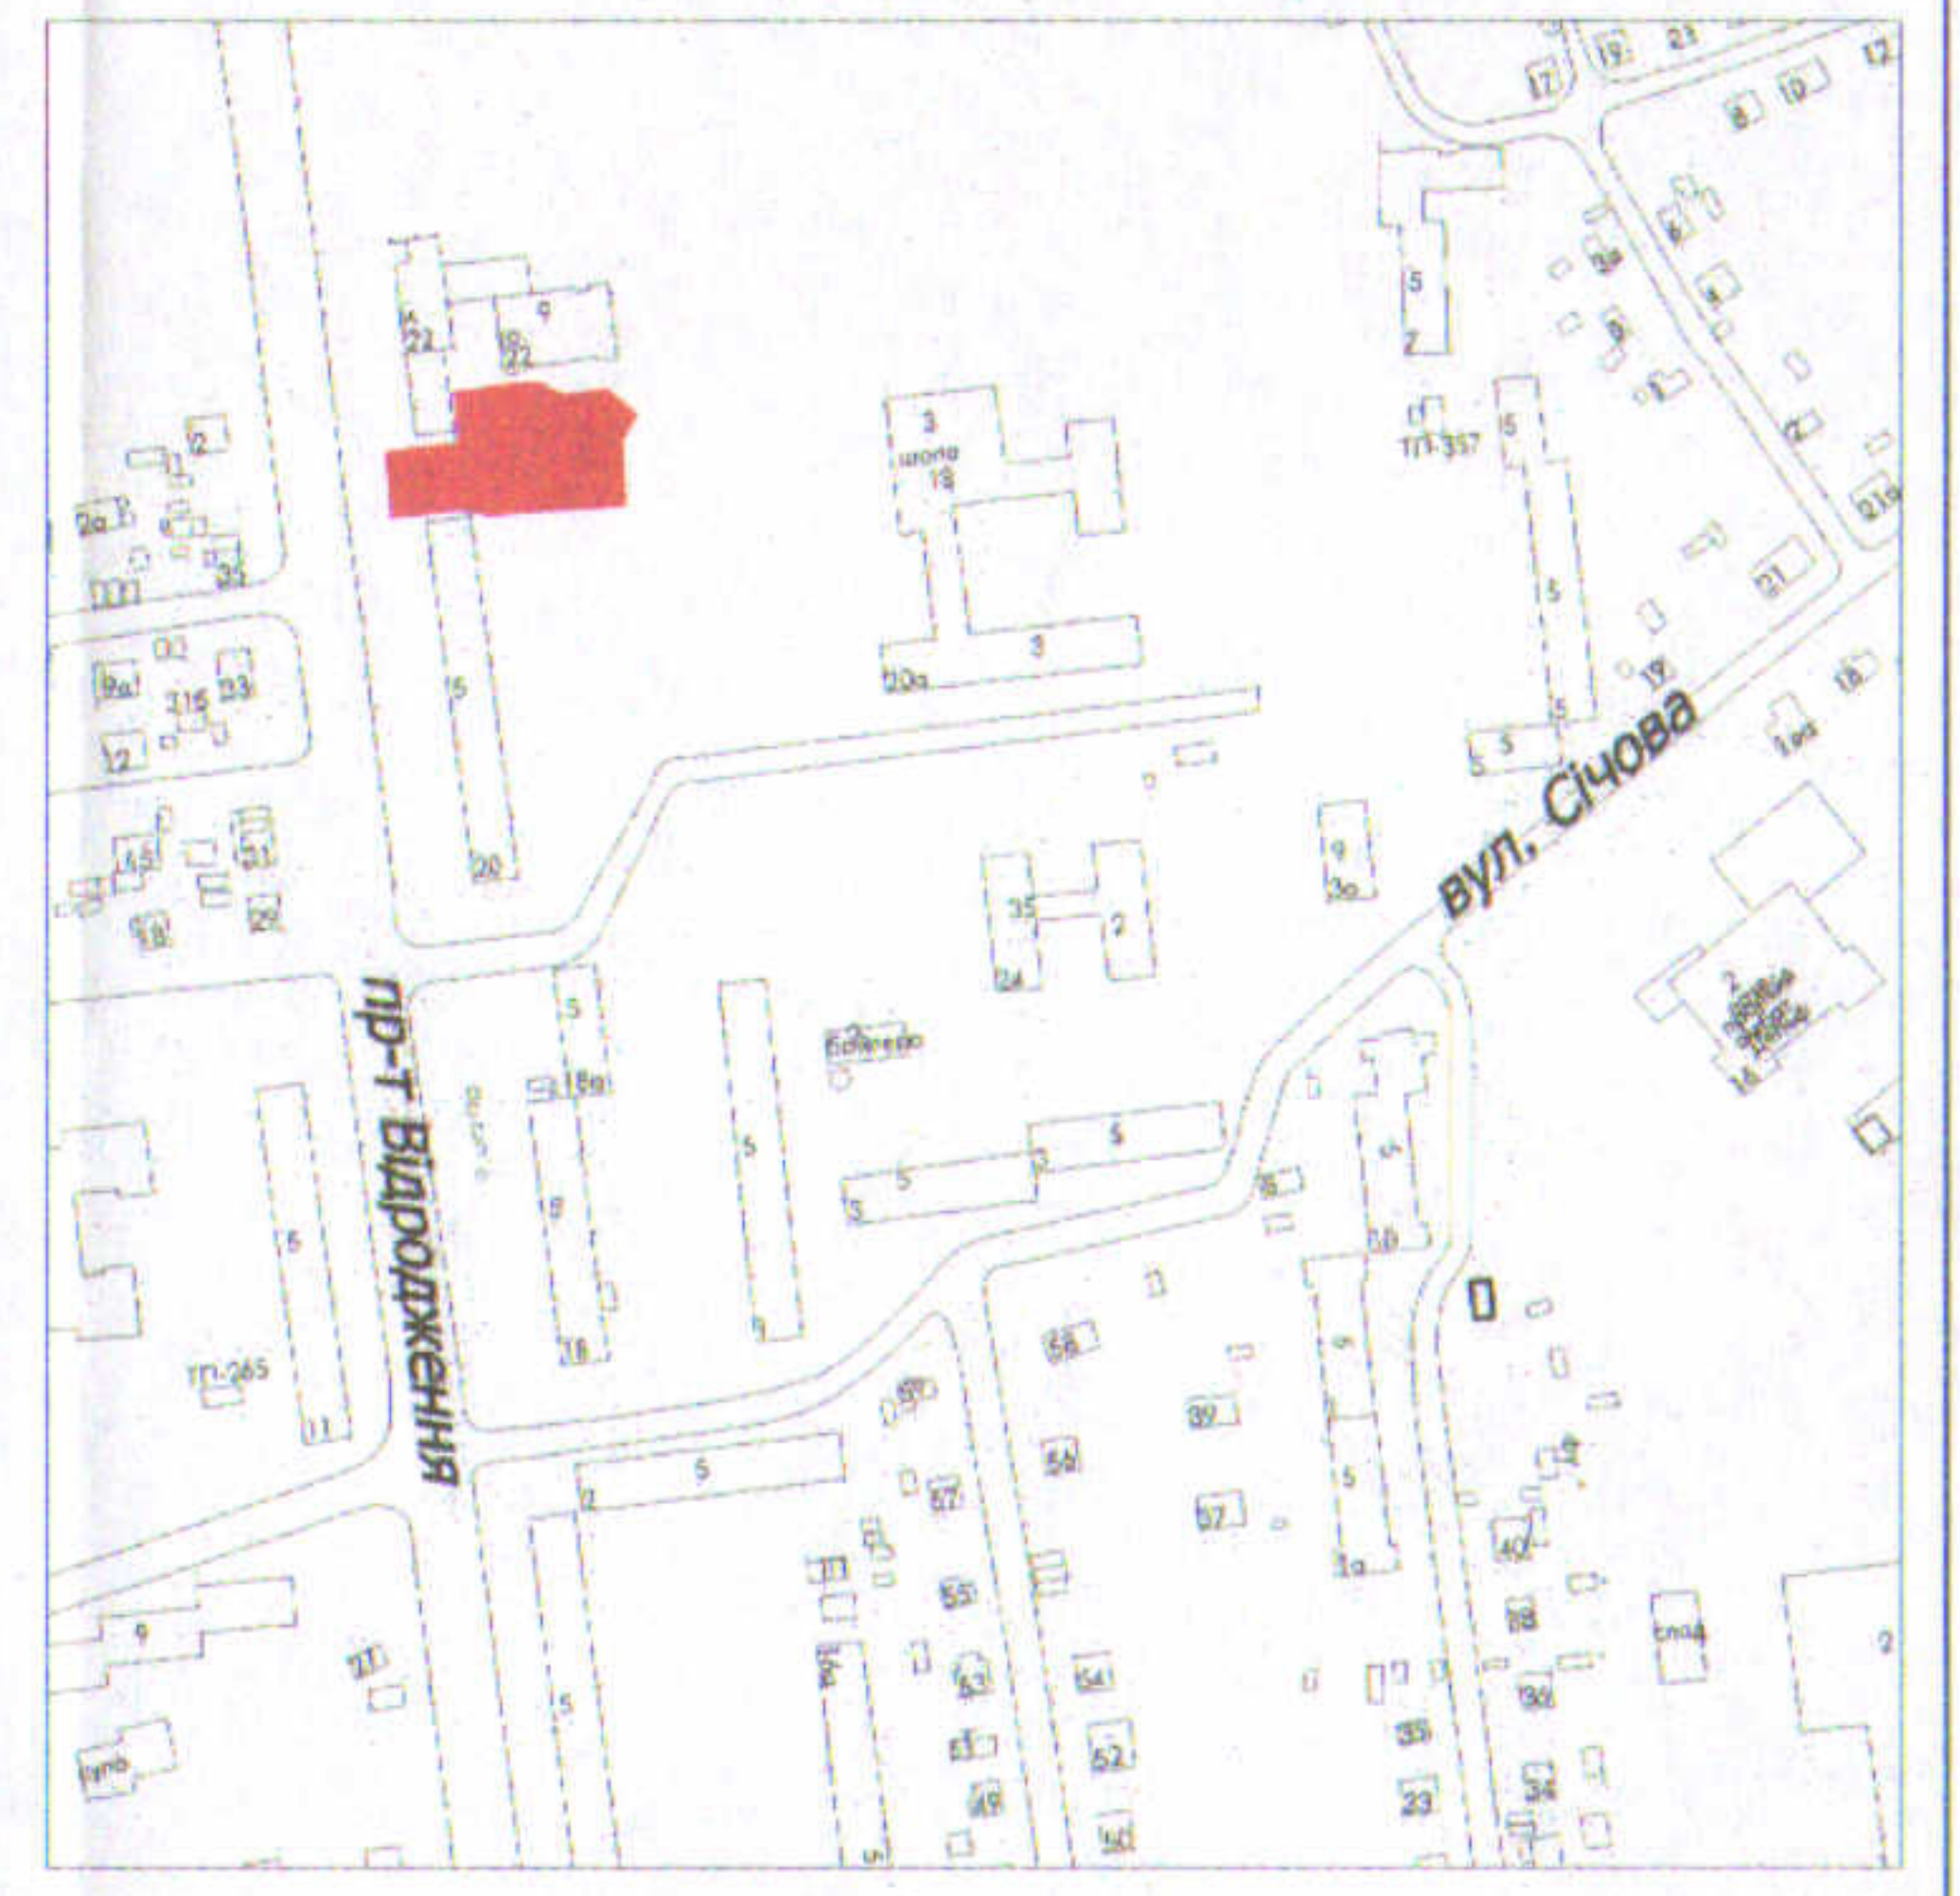

УМОВНІ ПОЗНАЧЕННЯ

- 0,1903 га - земельна ділянка, що надається в постійне користування для будівництва і обслуговування багатоквартирного житлового будинку з об'єктами торгово-розважальної та ринкової інфраструктури - 02.10
- 0,1903 га - обмеження, встановлене щодо використання земельної ділянки [зона охорони археологічного культурного шару (01.02.4)]
- 0,0071 га - обмеження, встановлене щодо використання земельної ділянки [охоронна зона навколо (уздовж) об'єкта зв'язку (01.04) - підземна кабельна лінія електронної комунікаційної мережі]
- 0,0368 га - обмеження, встановлене щодо використання земельної ділянки [охоронна зона навколо (уздовж) об'єкта енергетичної системи (01.05) - підземна кабельна лінія електропередачі]
- 0,0303 га - обмеження, встановлене щодо використання земельної ділянки [охоронна зона навколо інженерних комунікацій (01.08) - каналізація, водопровід, теплотраса]
- 0,0140 га - сервітут, встановлений щодо використання земельної ділянки (право проїзду на транспортному засобі по наявному шляху (07.02))

СЕКРЕТАР МІСЬКОЇ РАДИ

_____ **Юрій БЕЗПЯТКО**

Директор		Крисак А.І.	Масштаб 1: 500
Відповідальний за якість робіт		Галєцький Д.В.	
			Площа ділянки (га)
			З них у постійне користування
			0,1903
			0,1903