ПЛАН
земельної ділянки

Додаток до рішення міської ради
№ _____ від "__"_____ 202 _ р.

Кадастровий номер: *0710100000:34:034:0049*

Місце розташування: *м. Луцьк, пр-т Відродження, 30-А*

Землекористувач:
фізична особа-підприємець Шубін Валентин Леонідович

Ситуаційна схема

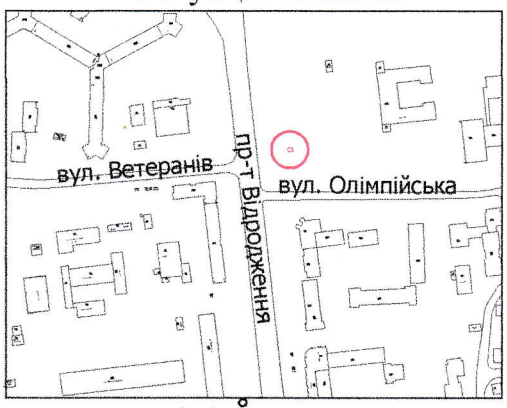

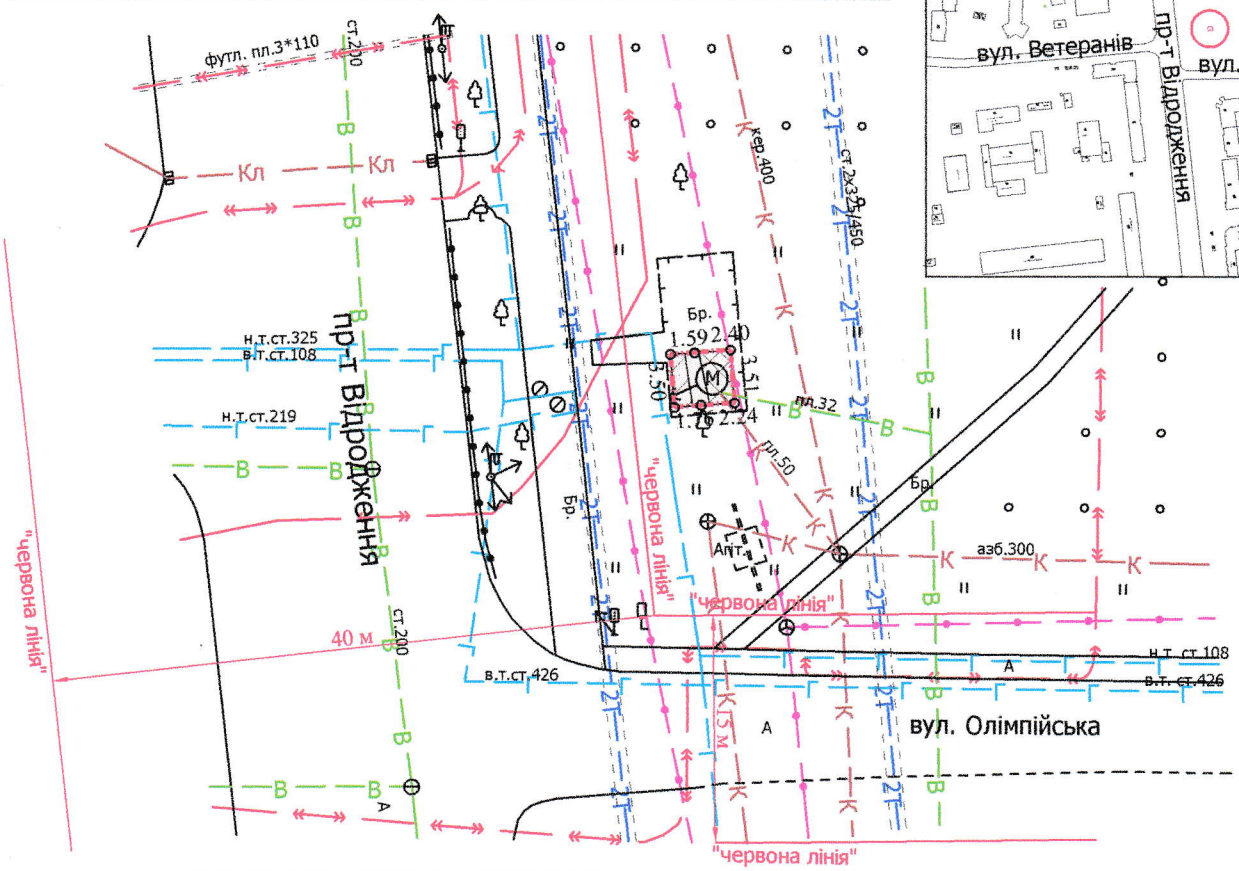

УМОВНІ ПОЗНАЧЕННЯ

0,0014 га — земельна ділянка, що надається в оренду для обслуговування кіоску з торговим майданчиком (03.07 - для будівництва та обслуговування будівель торгівлі)

0,0014 га — обмеження, встановлене щодо використання земельної ділянки [зона охорони археологічного культурного шару (01.02.4)]

0,0007 га — обмеження, встановлене щодо використання земельної ділянки [охоронна зона навколо (уздовж) об'єкта зв'язку (01.04) - підземна кабельна лінія електронної комунікаційної мережі]

0,0004 га — обмеження, встановлене щодо використання земельної ділянки [охоронна зона навколо інженерних комунікацій (01.08) - газопровід]

СЕКРЕТАР МІСЬКОЇ РАДИ _____ Юрій БЕЗПЯТКО

Директор		Завадський В.М.	Масштаб 1: 500	
Перевірив		Завадський В.М.		
Виконав		Сілюк О.П.	Площа земельної ділянки (га)	З них в оренду (га)
ПП "Луцькземресурс"			0,0014	0,0014