
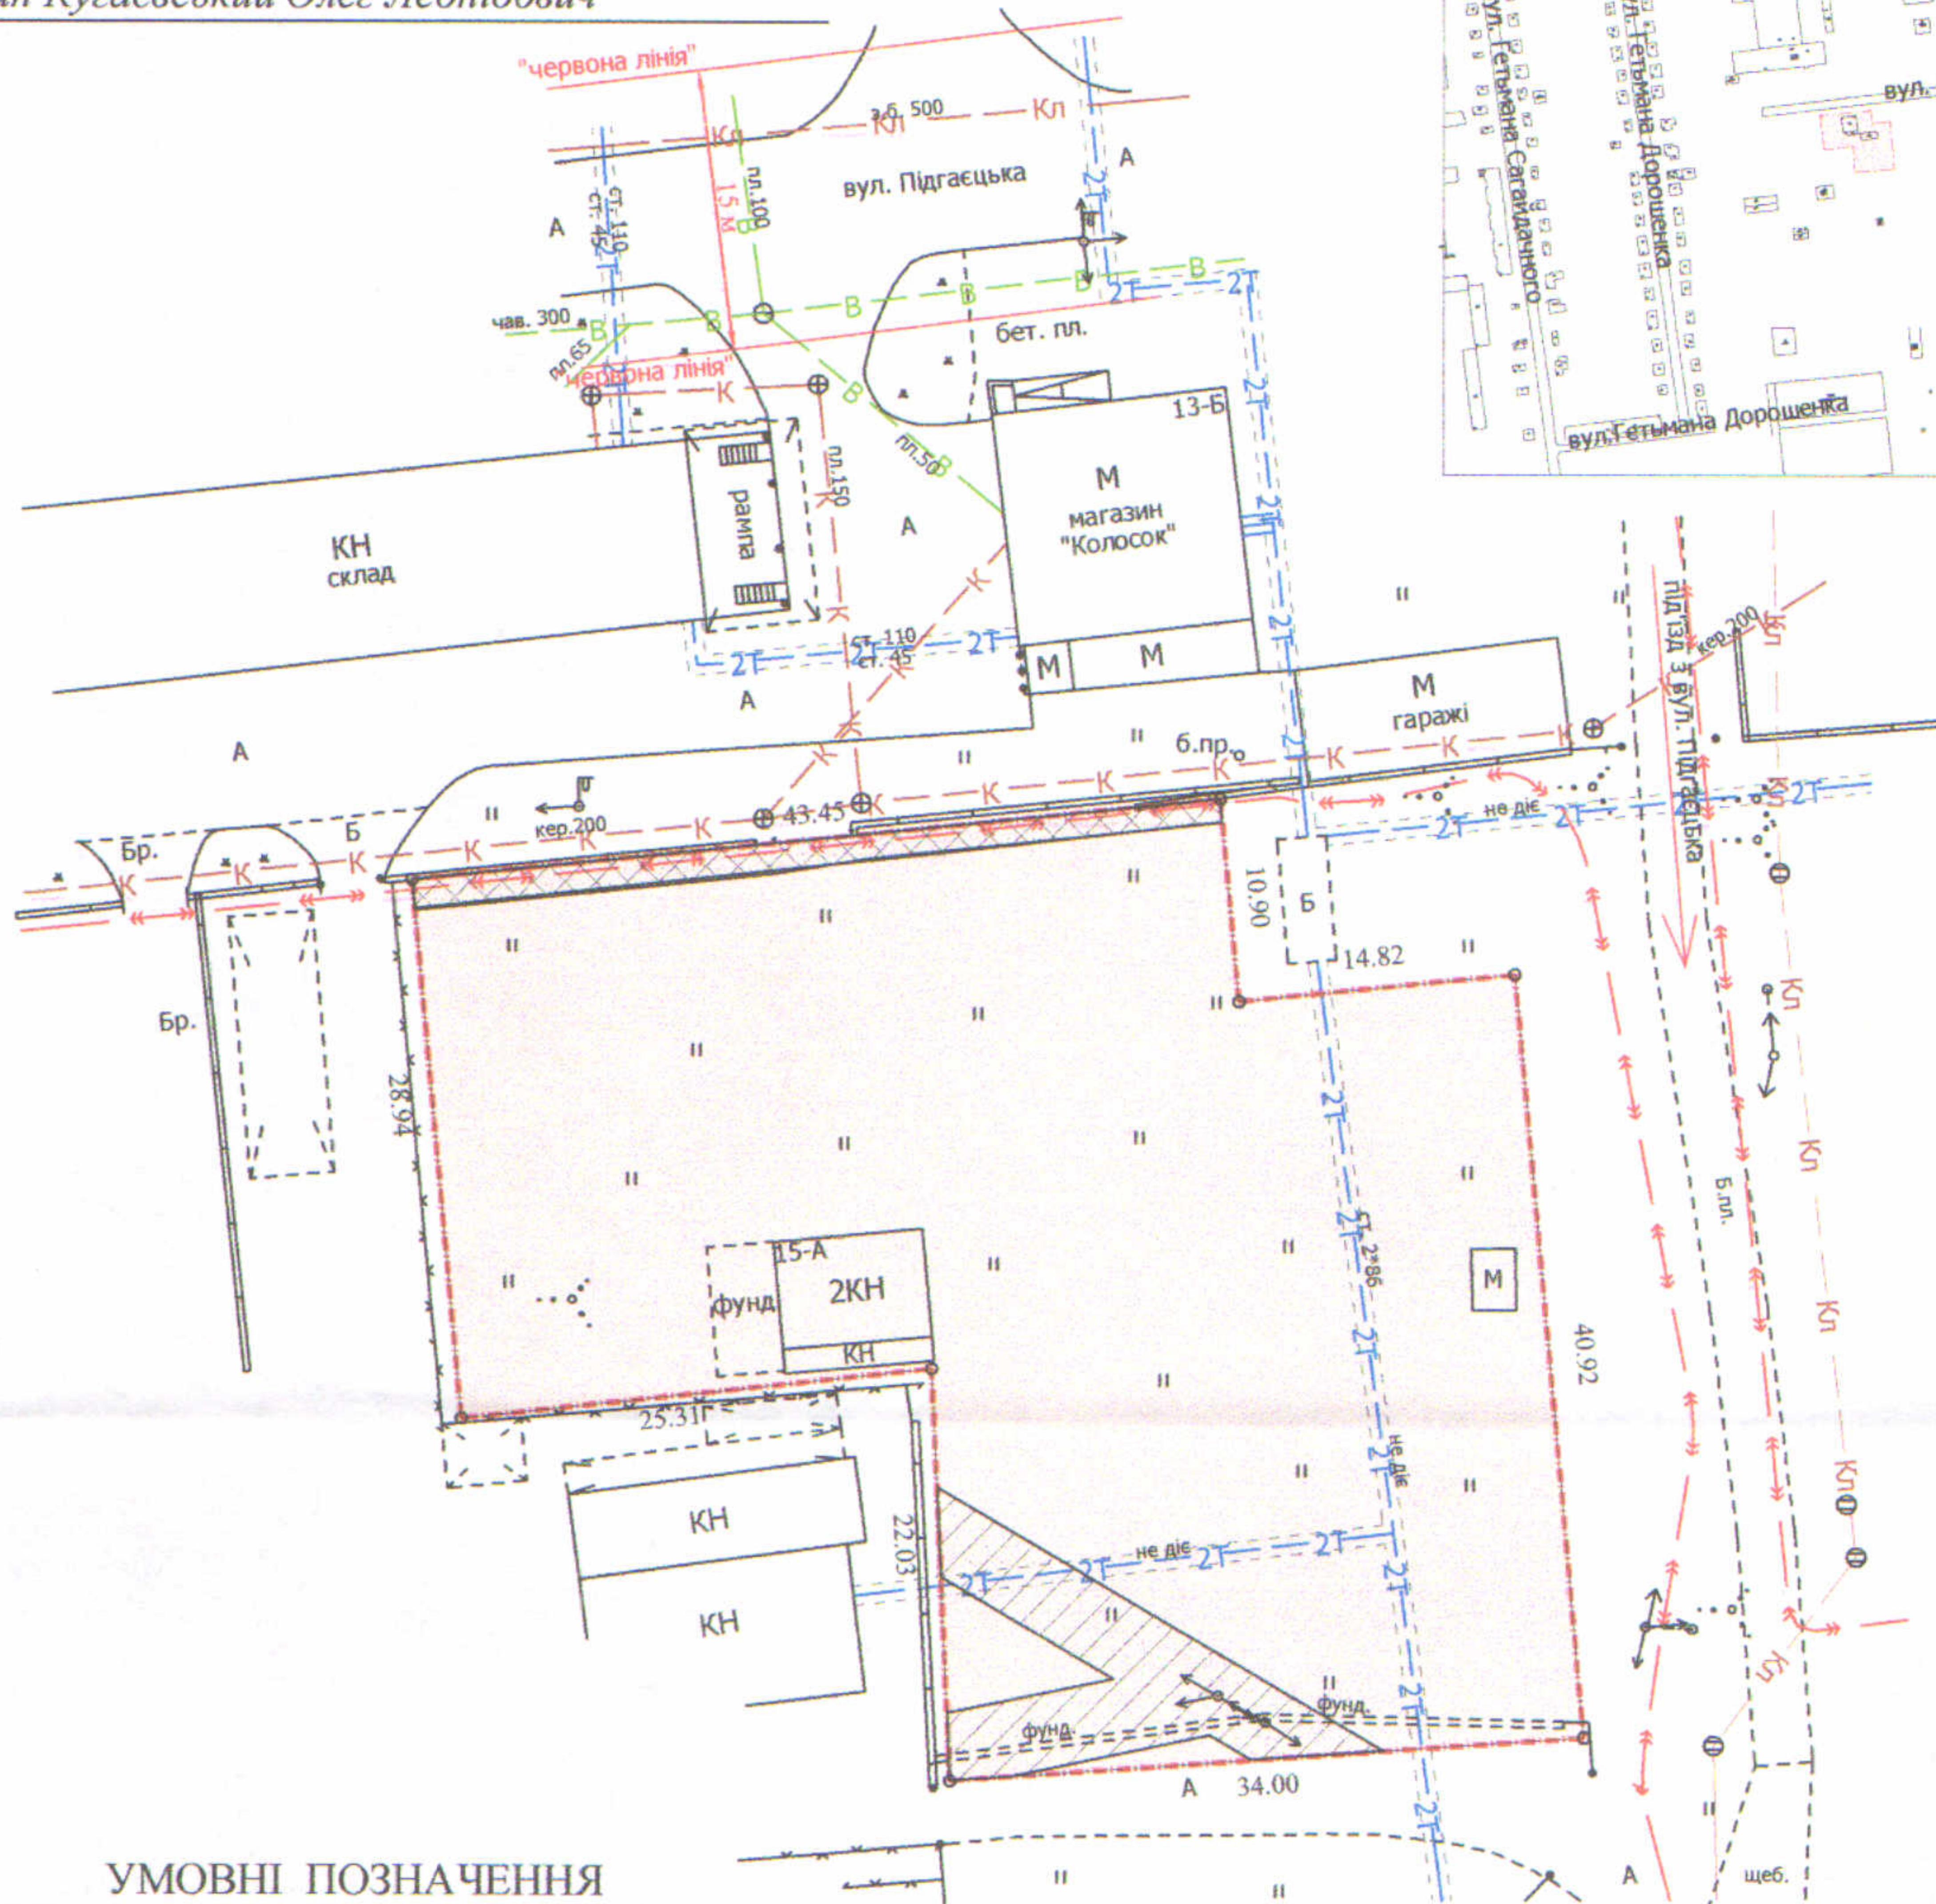


ПЛАН
земельної ділянки

Додаток до рішення міської ради
№ _____ від "___" _____ 202__ р.

Кадастровий номер: 0710100000:34:066:0143
Місце розташування: м. Луцьк, вул. Підгаєцька, 15-А
Землекористувач:
громадянин Кугаєвський Олег Леонідович

Ситуаційний план

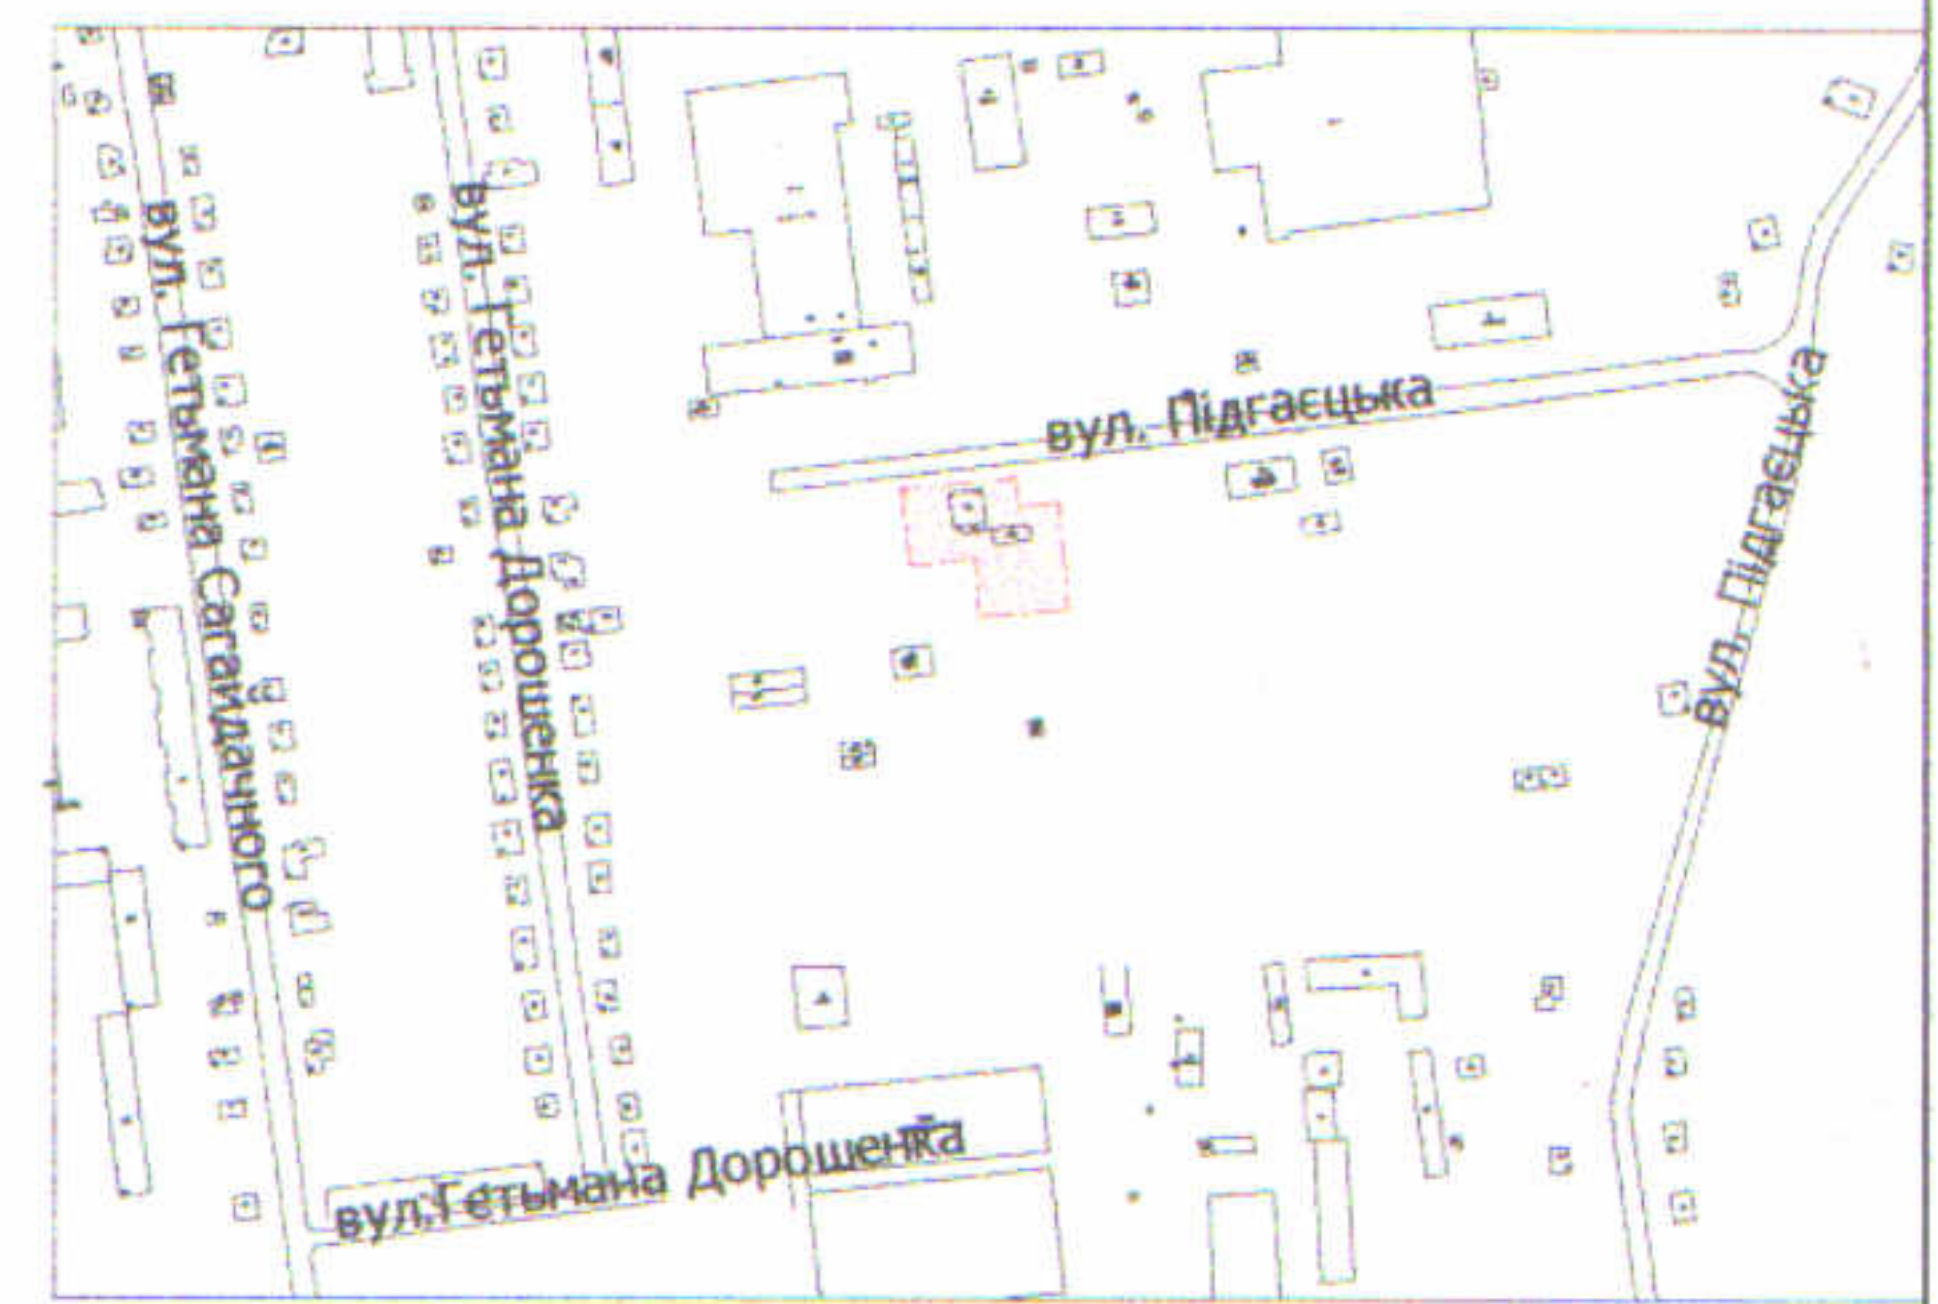

УМОВНІ ПОЗНАЧЕННЯ

- 0,2272 га — земельна ділянка, що надається у власність, шляхом викупу, видом цільового призначення земельної ділянки: 11.02 - для розміщення та експлуатації основних, підсобних і допоміжних будівель та споруд підприємств переробної, машинобудівної та іншої промисловості
- 0,2272 га — земельна ділянка, право постійного користування на яку зареєстровано в Державному реєстрі речових прав на нерухоме майно 27.08.2020, номер запису про інше речове право: 37952249), для будівництва виробничої бази (11.02 - для розміщення та експлуатації основних, підсобних і допоміжних будівель та споруд підприємств переробної, машинобудівної та іншої промисловості)
- 0,0201 га — обмеження, встановлене щодо використання земельної ділянки (охоронна зона навколо інженерних комунікацій (01.05) - повітряна лінія електропередачі, підземна кабельна лінія електропередачі)
- 0,0063 га — обмеження, встановлене щодо використання земельної ділянки (охоронна зона навколо інженерних комунікацій (01.08) - каналізація)
- 0,2272 га — обмеження, встановлені щодо використання земельної ділянки (санітарно-захисна зона навколо об'єкта (03.01)

СЕКРЕТАР МІСЬКОЇ РАДИ _____ Юрій БЕЗПЯТКО

Директор	Вавадський В.М.	Масштаб 1: 500	
Перевірив	Вавадський В.М.		
Виконав	Кунц О.Ю.	Площа земельної ділянки (га)	3 них у власність (шляхом викупу)
ПНТ "Луцькземресурс"			