
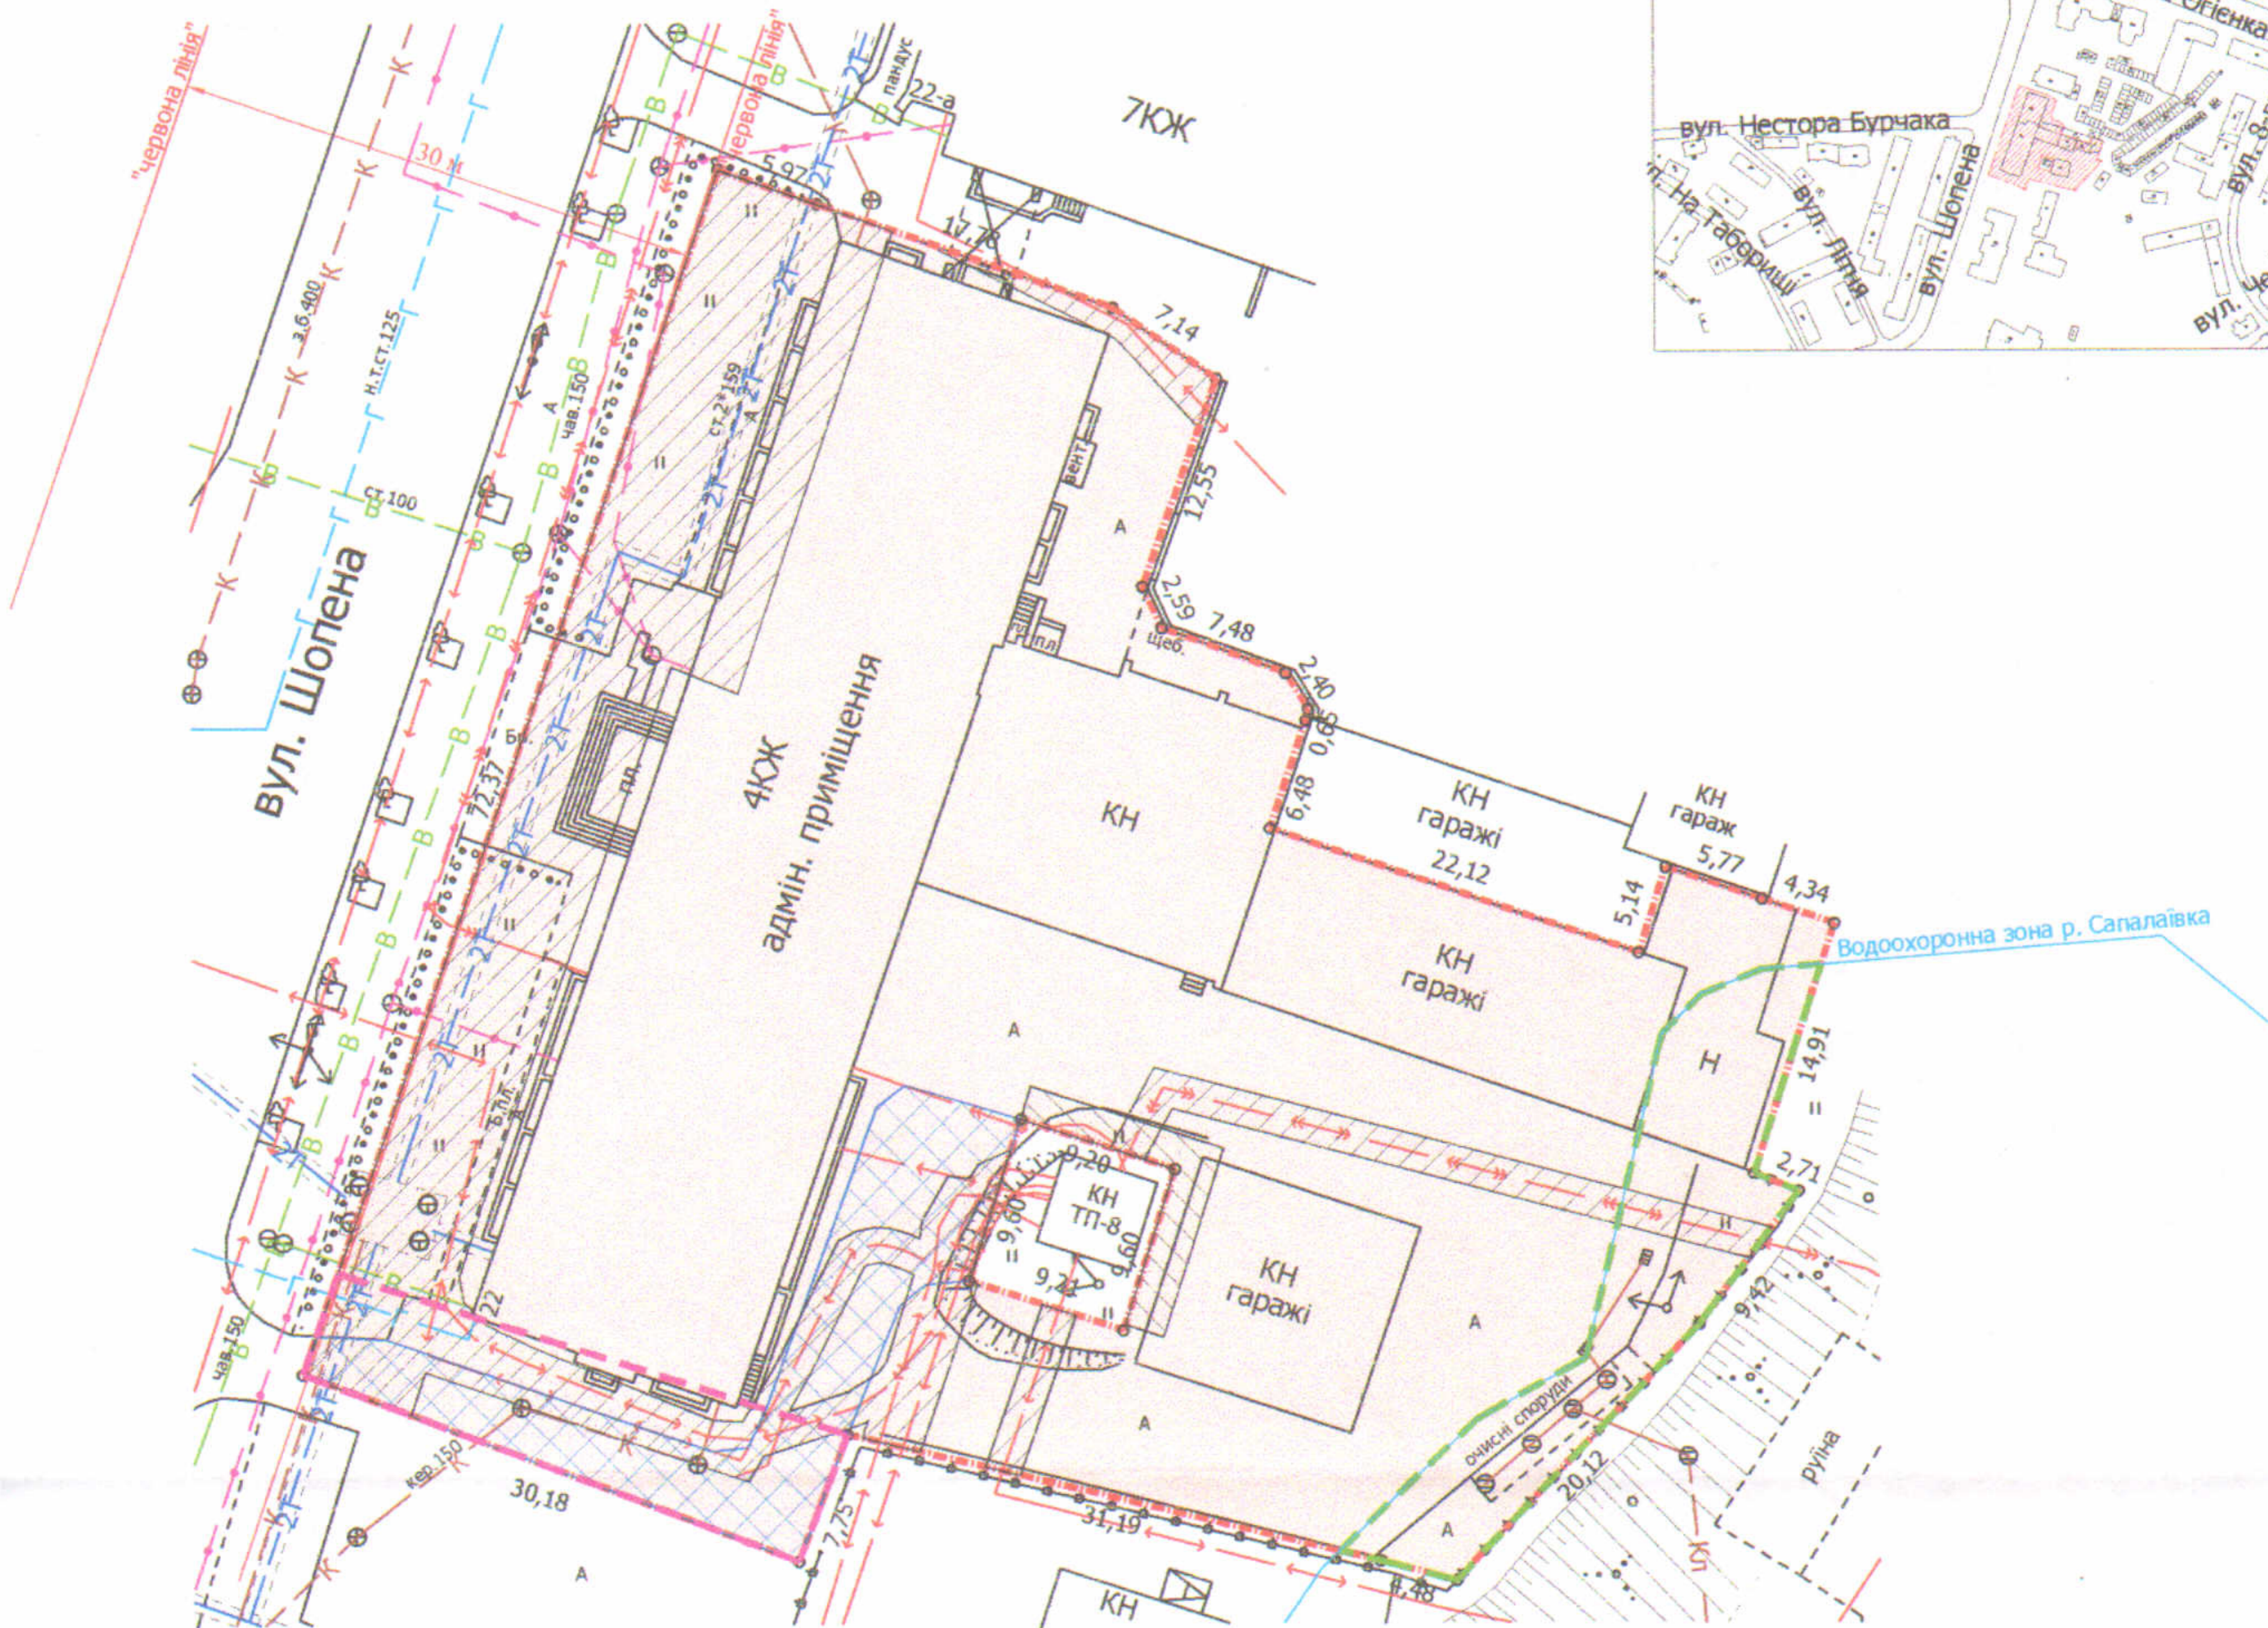


Кадастровий номер: 0710100000:11:020:0075
Місце розташування: м. Луцьк, вул. Шопена, 22
Землекористувач:
Товариство з обмеженою відповідальністю «ТОЦ «Шопена»

Ситуаційна схема

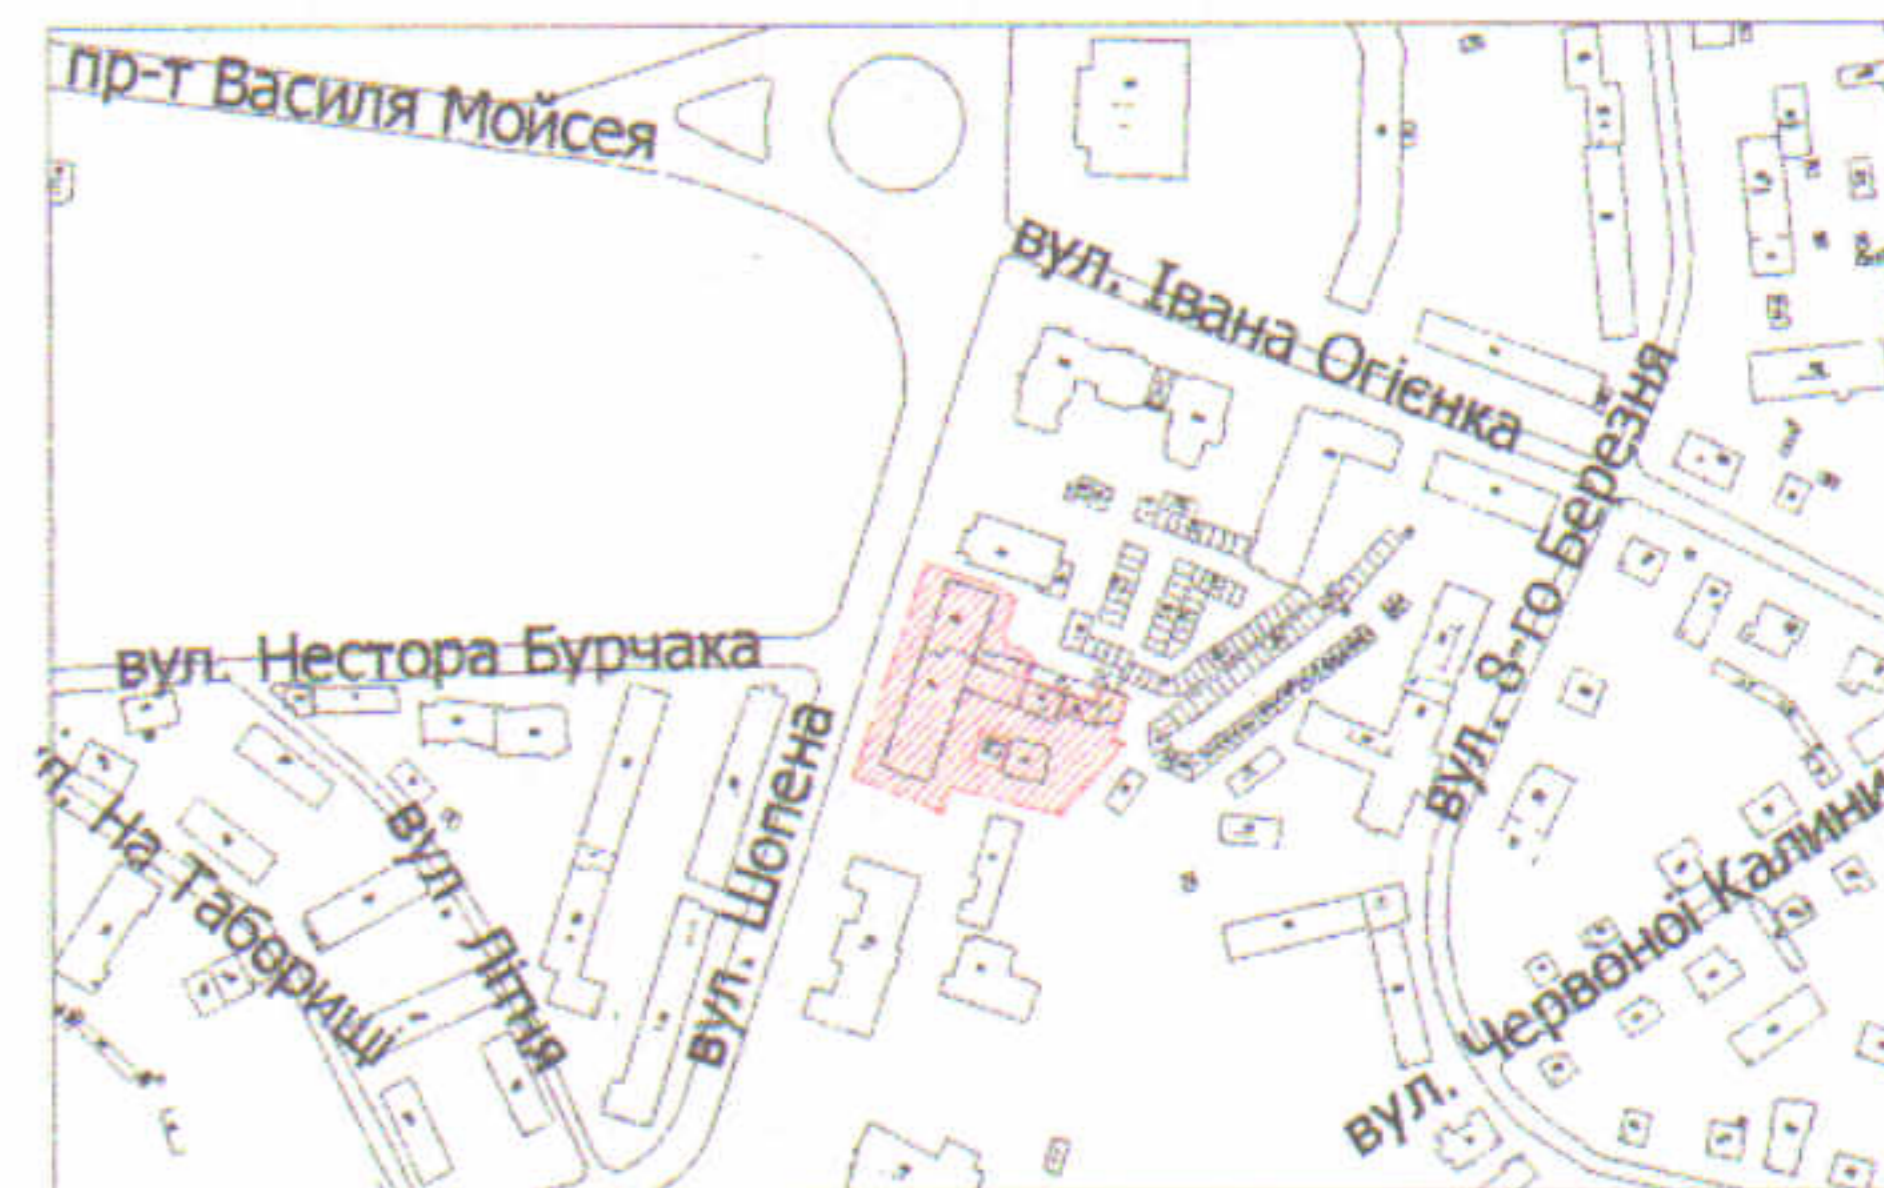

УМОВНІ ПОЗНАЧЕННЯ

- 0,3889 га — земельна ділянка, що надається в оренду для будівництва та обслуговування адміністративних та господарських будівель [03.10 - для будівництва та обслуговування адміністративних будинків, офісних будівель компаній, які займаються підприємницькою діяльністю, пов'язаною з отриманням прибутку]
- 0,3889 га — земельна ділянка, що була надана в оренду ТОВ "ПВІ "Волиньагропроект" згідно з договором оренди землі від 18.11.2008 № 040807700489
- 0,0209 га — обмеження, встановлене щодо використання земельної ділянки [зона регулювання забудови (01.02.2)]
- 0,3889 га — обмеження, встановлене щодо використання земельної ділянки [зона охорони археологічного культурного шару (01.02.4)]
- 0,3889 га — обмеження, встановлене щодо використання земельної ділянки [санітарно-захисна зона навколо (уздовж) об'єкта транспорту (01.03.1)]
- 0,0044 га — обмеження, встановлене щодо використання земельної ділянки [охоронна зона навколо (уздовж) об'єкта енергетичної системи (01.05) - ТП-8]
- 0,0875 га — обмеження, встановлене щодо використання земельної ділянки [охоронна зона навколо інженерних комунікацій (01.08) - підземна кабельна лінія електропередачі, підземна кабельна лінія електронної комунікаційної мережі, тепломережа, водопровід]
- 0,0248 га — обмеження, встановлене щодо використання земельної ділянки [водоохоронна зона (05.01)]
- 0,0265 га — обмеження, встановлене щодо використання земельної ділянки [земельний сервітут (07.02) - право проїзду на транспортному засобі по наявному шляху]

СЕКРЕТАР МІСЬКОЇ РАДИ

Юрій БЕЗПЯТКО

Директор	Завадський В.М.	Масштаб 1: 500
* Перевірив	Завадський В.М.	
Виконав	Сілюк О.П.	Площа земельної ділянки (га)
		3 нх
		в оренду
		0,3889
		0,3889