

**ПЛАН**  
земельної ділянки

Ситуаційна схема



Кадастровий №: 0722883700:01:001:6496  
Місце розташування: Волинська область, Луцький район, с. Княгининок  
Власник:  
громадянин Гриневич Руслан Іванович


0722883700:01:001:2106

0722883700:01:001:2416

0722883700:01:001:6398

0722883700:01:001:1362

0722883700:01:001:0116

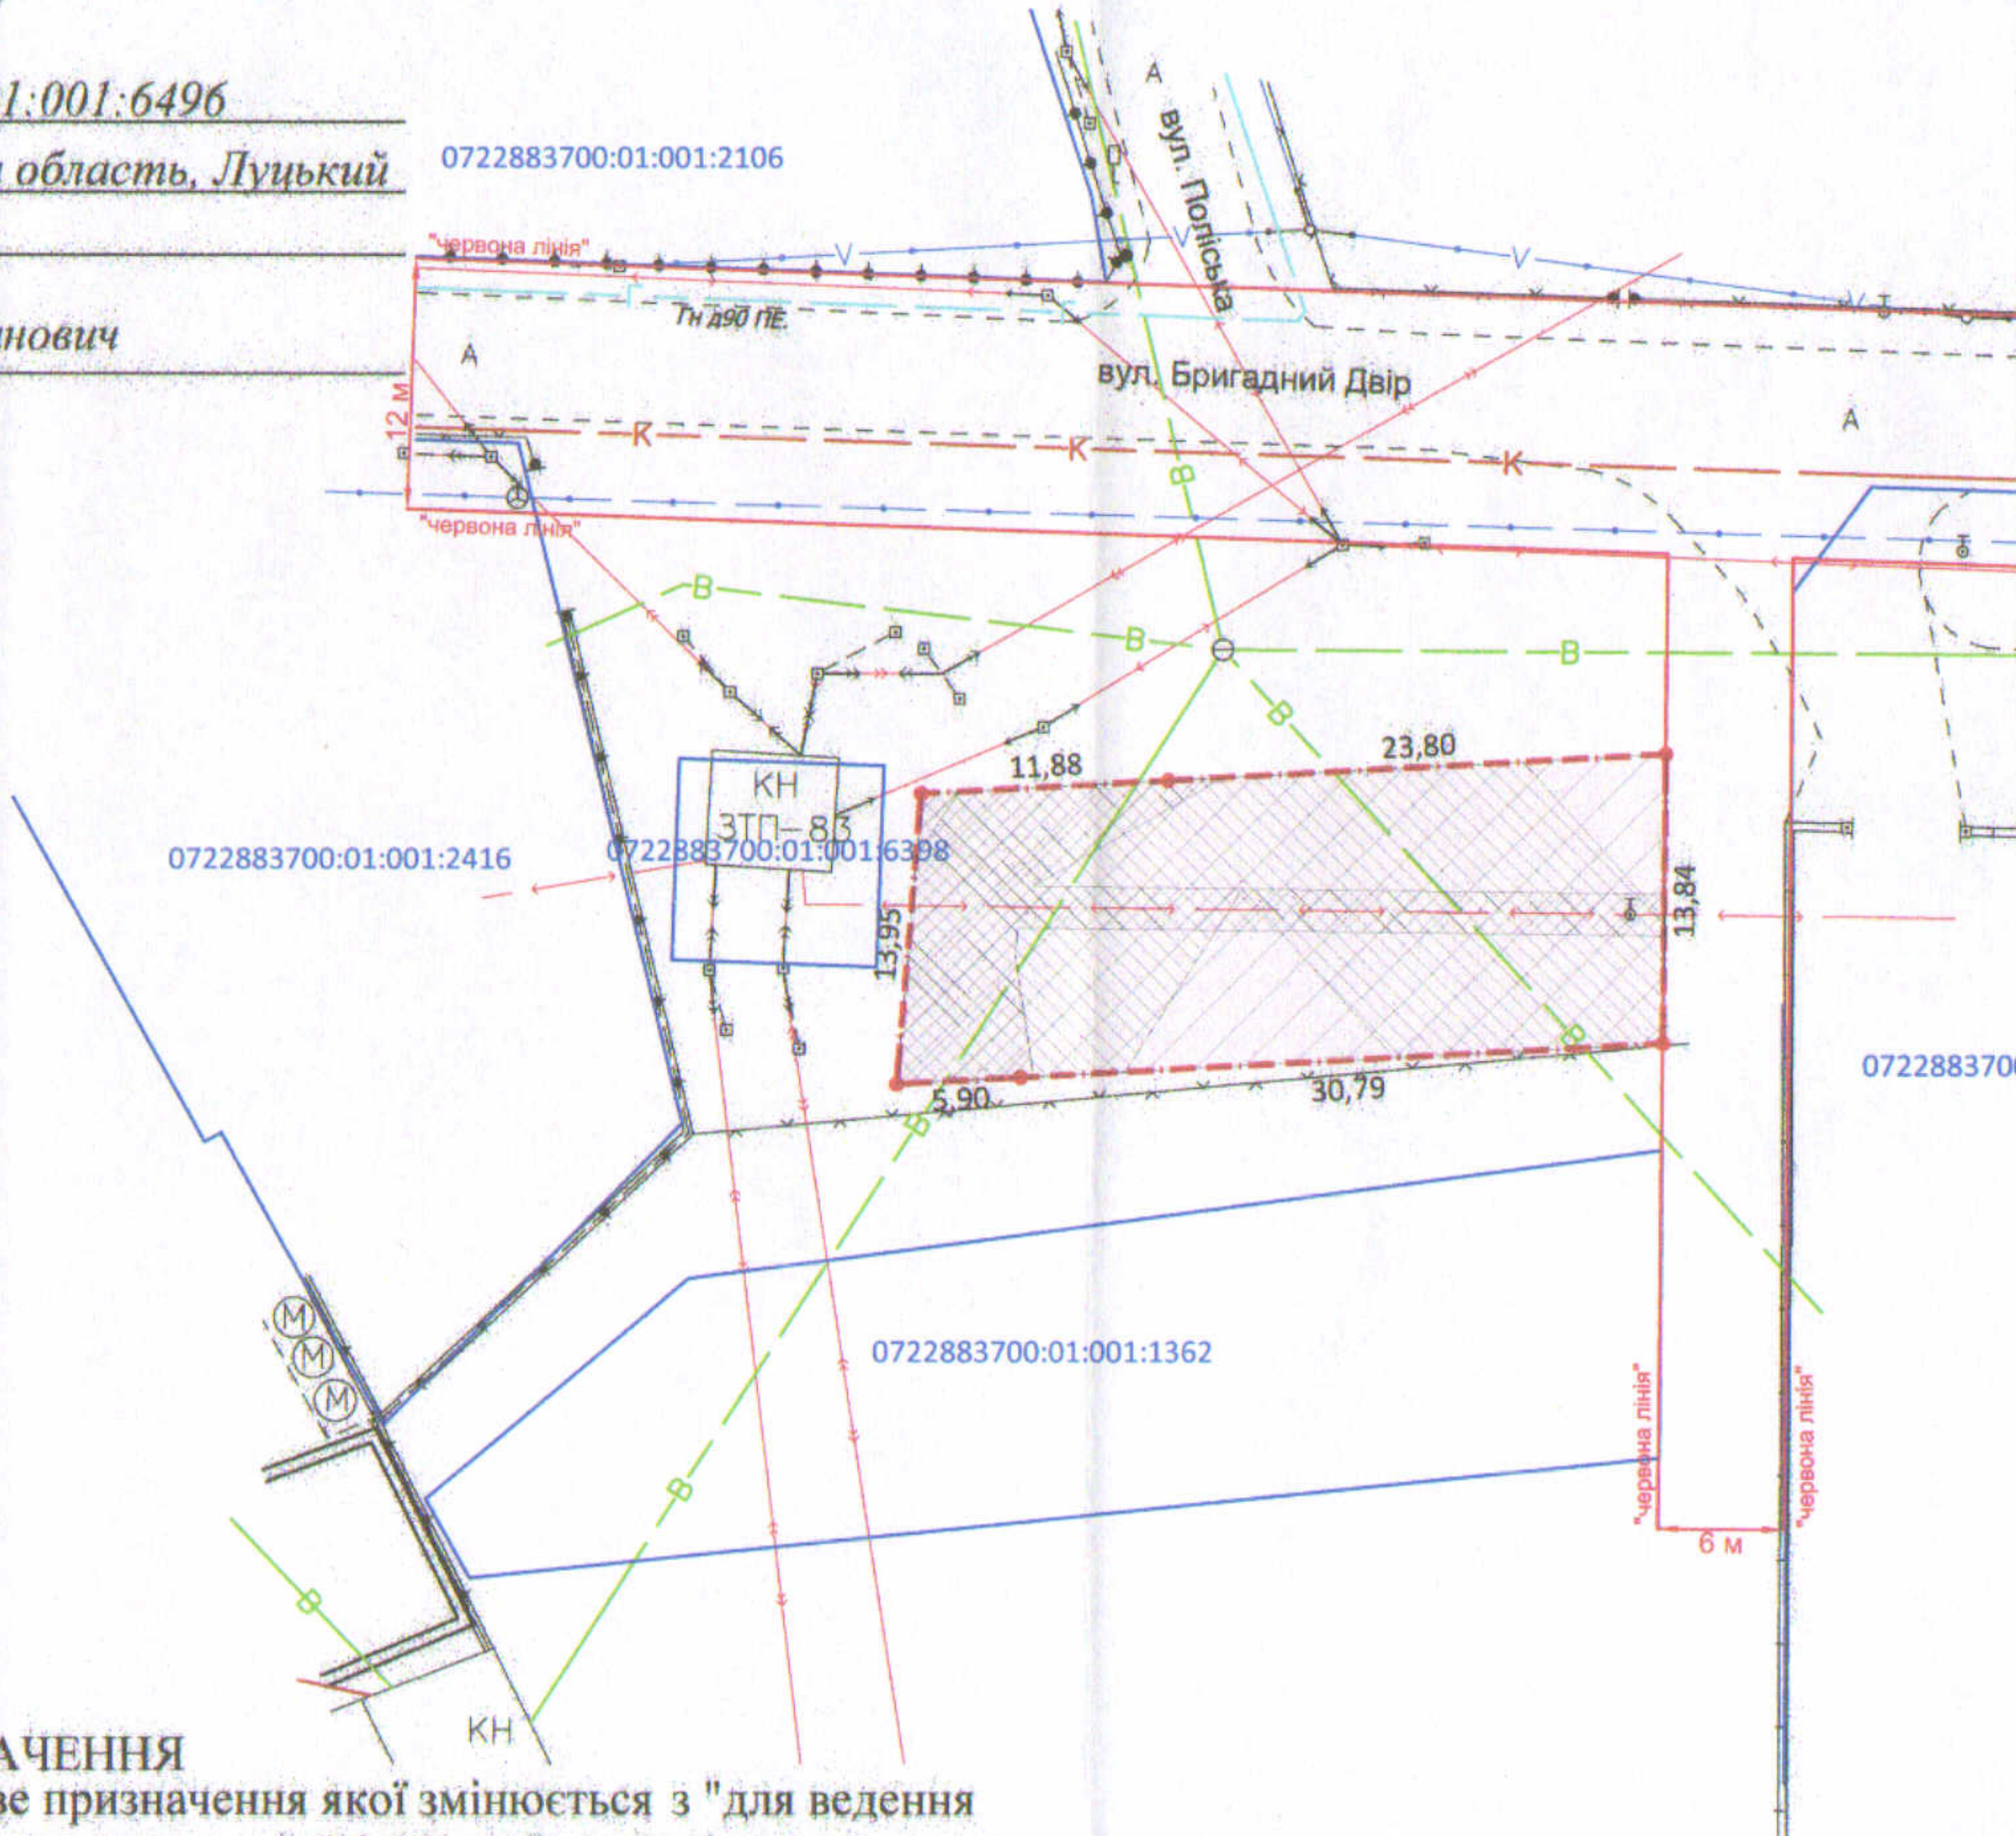

— межа с. Княгининок

**УМОВНІ ПОЗНАЧЕННЯ**

- 0,0500 га** — земельна ділянка, цільове призначення якої змінюється з "для ведення особистого селянського господарства" (01.03) на "для будівництва та обслуговування будівель торгівлі" (03.07)
- 0,0160 га** — обмеження, встановлене щодо використання земельної ділянки [охоронна зона навколо (уздовж) об'єкта енергетичної системи (01.05) - повітряна лінія електропередачі, підземна кабельна лінія електропередачі]
- 0,0416 га** — обмеження, встановлене щодо використання земельної ділянки [охоронна зона навколо інженерних комунікацій (01.08) - водопровід]
- 0,0500 га** — обмеження, встановлене щодо використання земельної ділянки [санітарно-захисна смуга навколо промислового об'єкта (01.09.1)]

СЕКРЕТАР МІСЬКОЇ РАДИ

Юрій БЕЗПЯТКО

Директор	<i>[Signature]</i>	Крисак А.І.	Масштаб 1: 500
Відповідальний за якість робіт	<i>[Signature]</i>	Галецький Д.В.	
ТЗОВ "ГЦНТІ+" <i>[Stamp]</i>			Площа ділянки (га)
			З них у власності (зміна цільового)
			0,0500
			0,0500