

ПЛАН

земельної ділянки

Кадастровий номер земельної ділянки №1: 0710100000:22:157:0027


Кадастровий номер земельної ділянки №2: 0710100000:22:157:0028

Місце розташування: м. Луцьк, вул. Трункіна, 7

Землекористувач: ЛУЦЬКЕ СПЕЦІАЛЬНЕ КОМУНАЛЬНЕ АВТОТРАНСПОРТНЕ ПІДПРИЄМСТВО «ЛУЦЬКСПЕЦКОМУНТРАНС»

Додаток до рішення міської ради  
№ \_\_\_\_\_ від " \_\_\_\_ " \_\_\_\_\_ 202\_

Ситуаційна схема

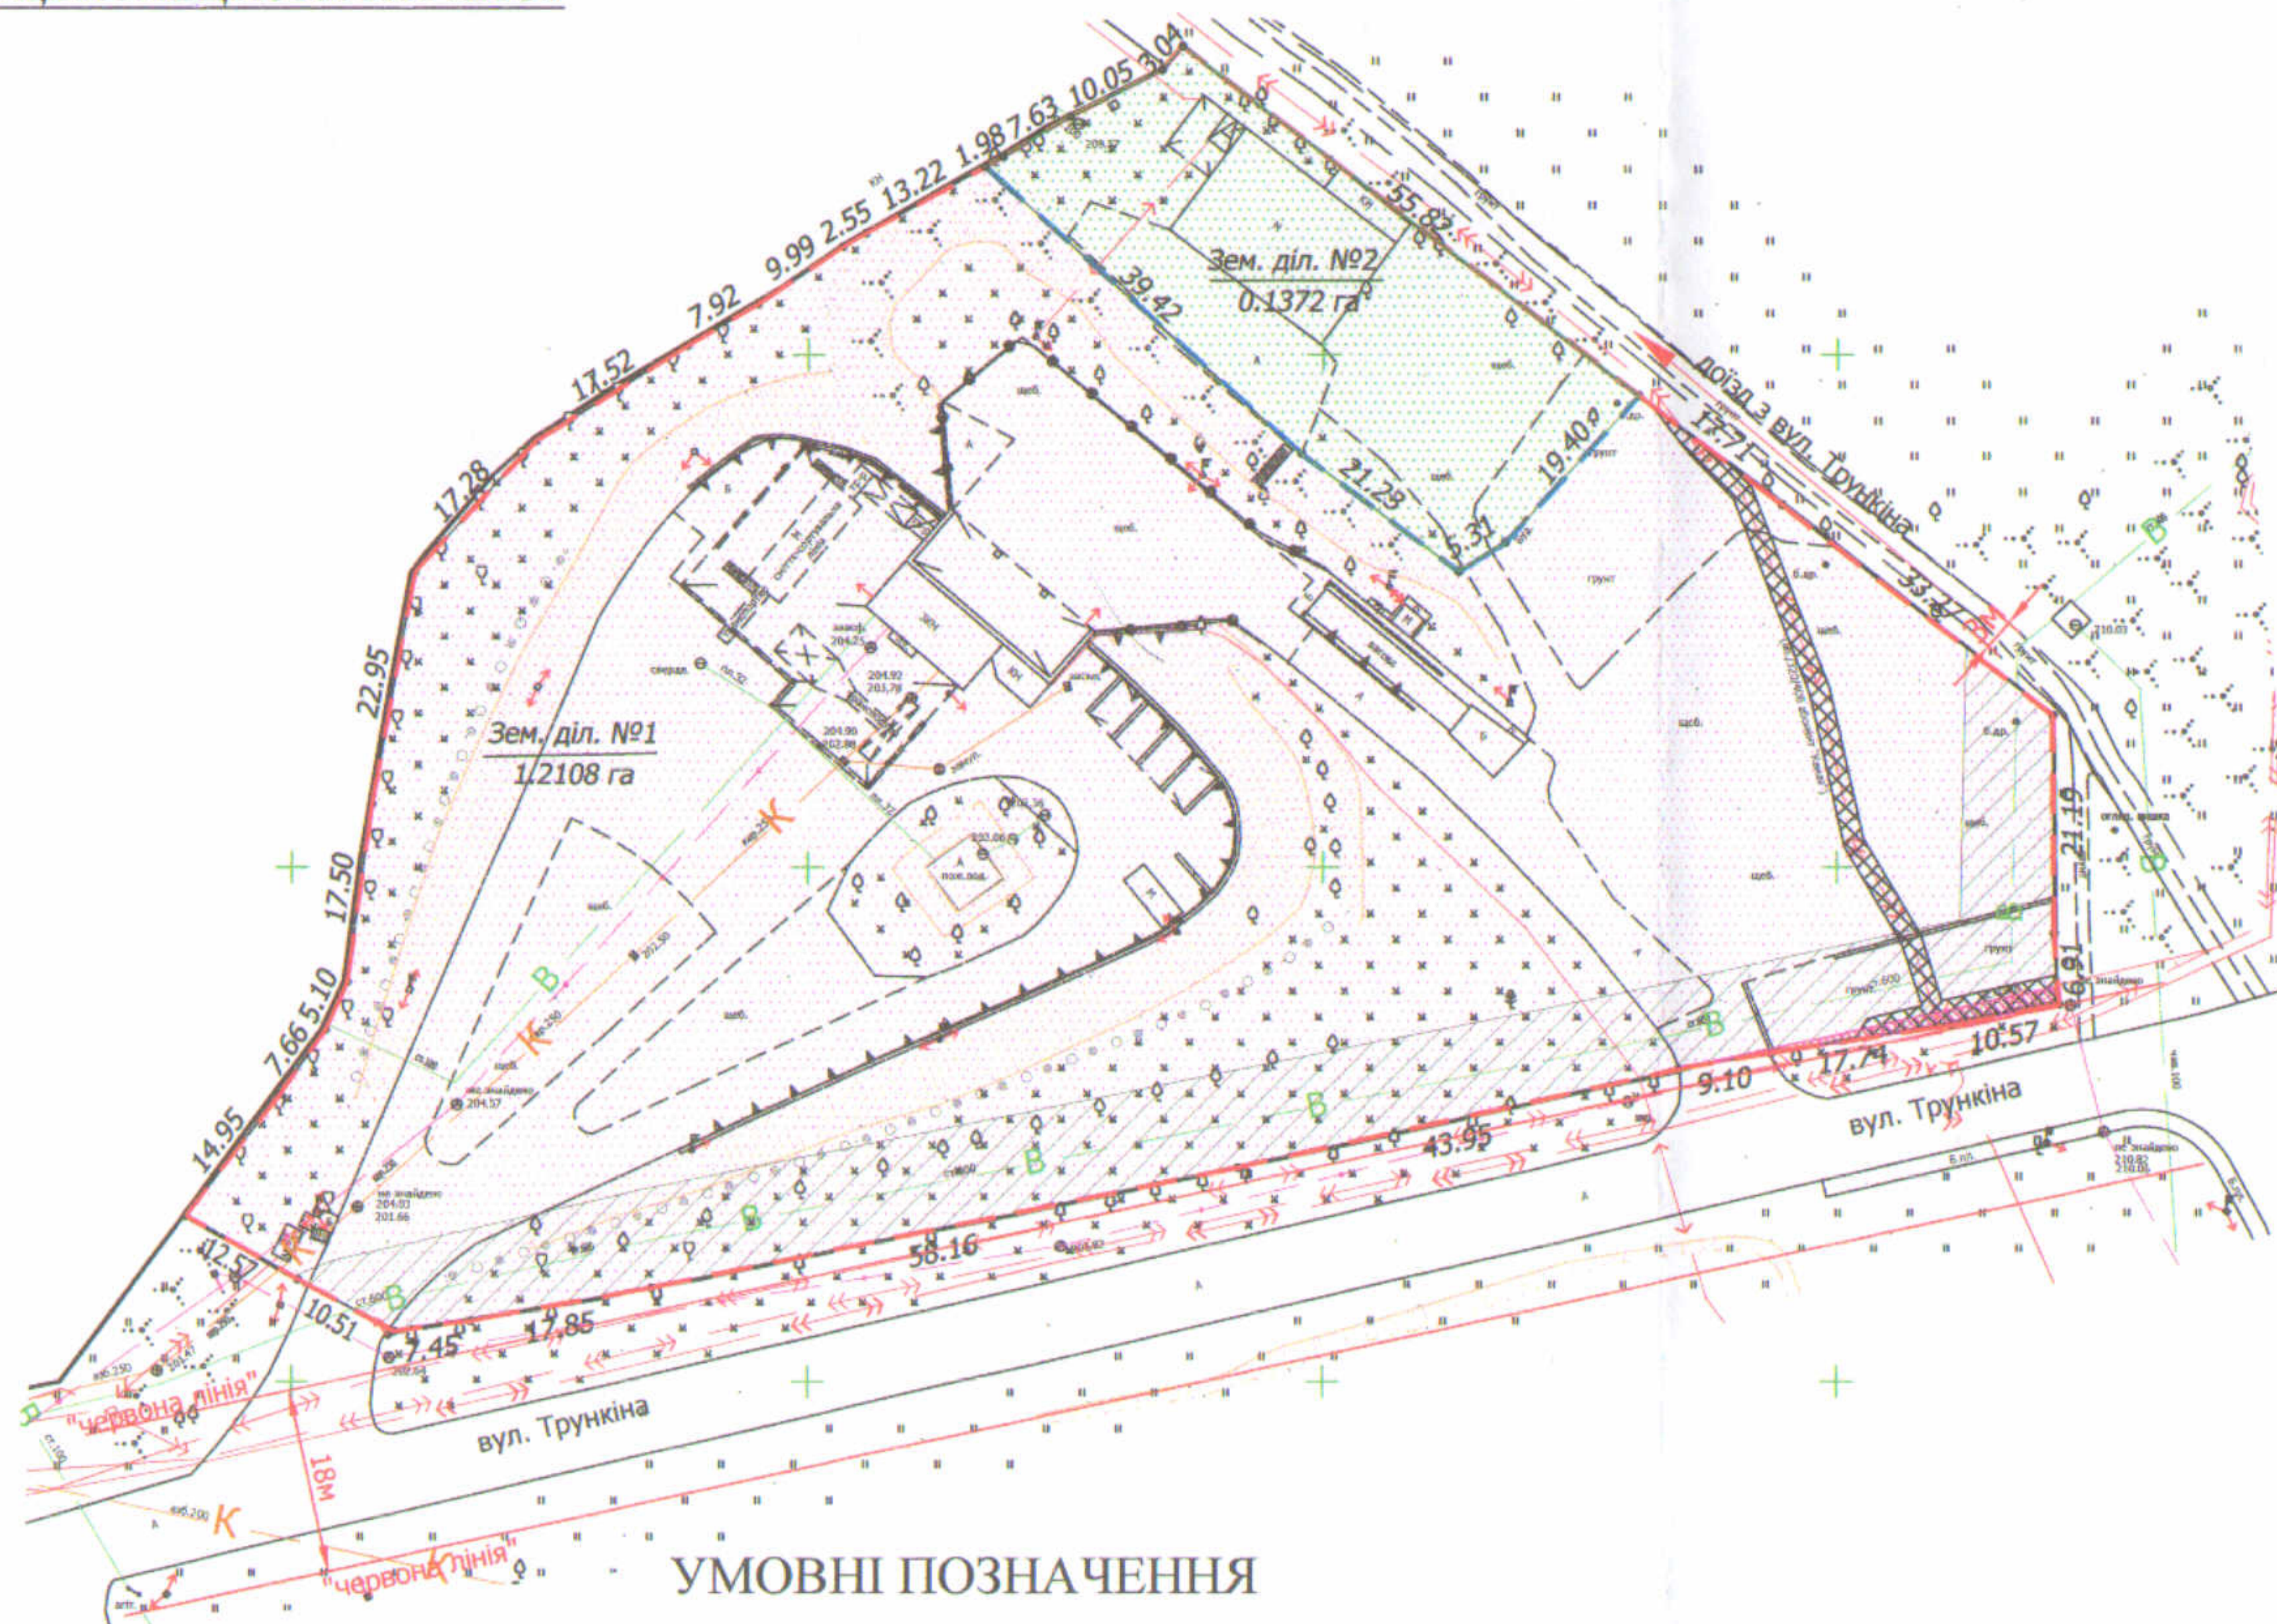

УМОВНІ ПОЗНАЧЕННЯ

1,3480 га - земельна ділянка ЛУЦЬКОГО СПЕЦІАЛЬНОГО КОМУНАЛЬНОГО АВТОТРАНСПОРТНОГО ПІДПРИЄМСТВА «ЛУЦЬКСПЕЦКОМУНТРАНС», право постійного користування на яку зареєстровано в Державному реєстрі речових прав на нерухоме майно від 07.04.2021, номер запису про інше речове право: 41437056 для розміщення та експлуатації основних, підсобних і допоміжних будівель та споруд підприємств переробної, машинобудівної та іншої промисловості (11.02)

- - межа поділу земельної ділянки
- 1,2108 га - земельна ділянка № 1
- 0,1748 га - обмеження, встановлене щодо використання земельної ділянки [охоронна зона навколо інженерних комунікацій (01.08) - водопровід]
- 0,0171 га - обмеження, встановлене щодо використання земельної ділянки [охоронна зона навколо (уздовж) об'єкта енергетичної системи (01.05) - підземна кабельна лінія електропередач]
- 0,0036 га - обмеження, встановлене щодо використання земельної ділянки [охоронна зона навколо (уздовж) об'єкта зв'язку (01.04) - підземна кабельна лінія електронної комунікаційної мережі]
- 1,2108 га - обмеження, встановлене щодо використання земельної ділянки [(02.01.2) - другий пояс зони санітарної охорони джерел та об'єктів централізованого питного водопостачання (обмеження)]
- 0,1372 га - земельна ділянка № 2
- 0,1372 га - обмеження, встановлене щодо використання земельної ділянки [(02.01.2) - другий пояс зони санітарної охорони джерел та об'єктів централізованого питного водопостачання (обмеження)]

СЕКРЕТАР МІСЬКОЇ РАДИ \_\_\_\_\_ Юрій БЕЗПЯТКО

ФОП	Мордик А.О.	Маштаб 1:1000	
Виконав	Мордик А.О.	Площа земельної ділянки (га)	З них
ФОП Мордик Анатолій Олександрович		1,3480	
			1 1,2108 2 0,1372