ПЛАН
земельної ділянки

Додаток до рішення міської ради
№ _____ від "__"_____ 20 р.

Кадастровий №: *0710100000:31:049:0032*

Місце розташування: *м. Луцьк, вул. Степова, 17*

Землекористувач: *громадянка Сорока Оксана Євгеніївна*

Ситуаційна схема

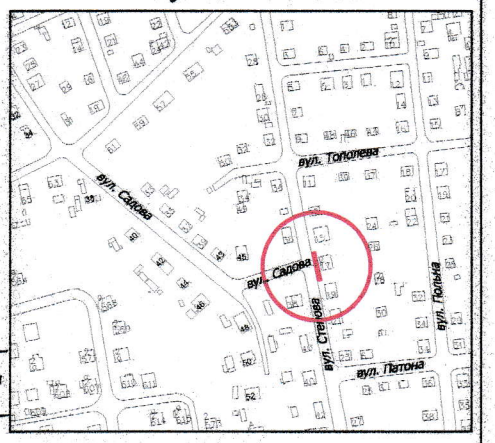

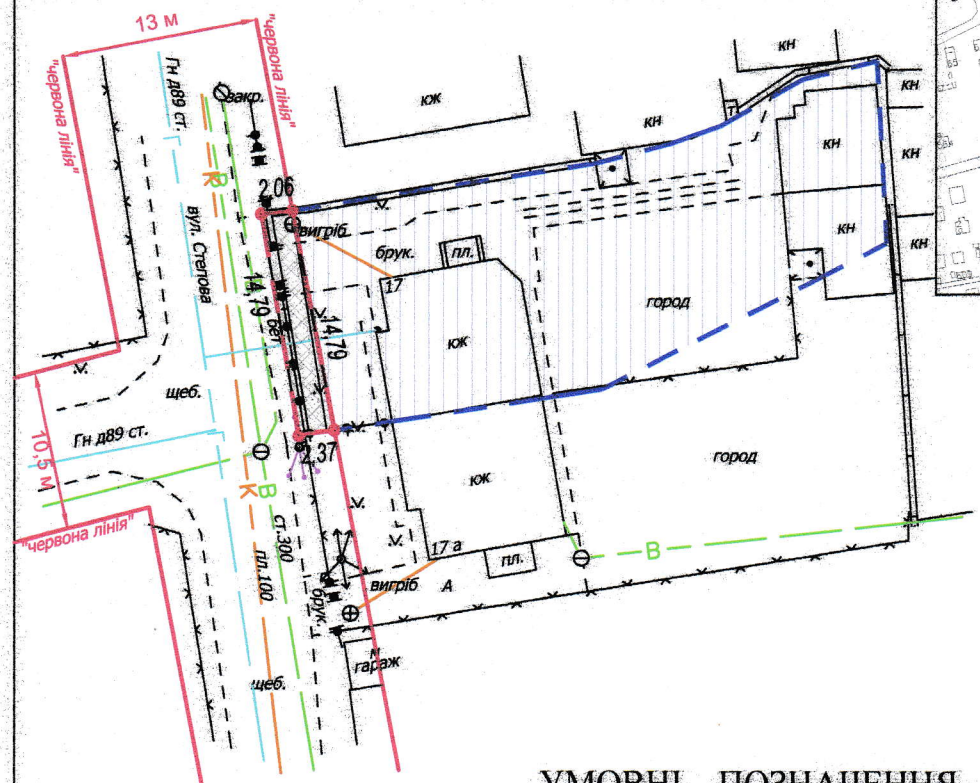

УМОВНІ ПОЗНАЧЕННЯ

0,0033 га — земельна ділянка, що надається в оренду в межах "червоних ліній" для обслуговування жилого будинку, господарських будівель і споруд [02.01 - для будівництва і обслуговування житлового будинку, господарських будівель і споруд (присадибна ділянка)]

0,0033 га — земельна ділянка, що була надана в оренду гр. Попку Є.В. згідно з договором оренди земельної ділянки від 24.03.2003 за № 16

0,0538 га — земельна ділянка гр. Сороки О.Є., право власності на яку зареєстровано в Державному реєстрі речових прав на нерухоме майно 09.09.2022, номер запису про право власності: 47809106, для будівництва та обслуговування житлового будинку та господарських будівель і споруд

0,0033 га — обмеження, встановлене щодо використання земельної ділянки [зона охорони археологічного культурного шару (01.02.4)]

0,0028 га — обмеження, встановлене щодо використання земельної ділянки [охоронна зона навколо (уздовж) об'єкта зв'язку (01.04) - повітряна лінія електронної комунікаційної мережі]

0,0033 га — обмеження, встановлене щодо використання земельної ділянки [охоронна зона навколо (уздовж) об'єкта енергетичної системи (01.05) - повітряна лінія елетропередачі]

0,0033 га — обмеження, встановлене щодо використання земельної ділянки [охоронна зона навколо інженерних комунікацій (01.08) - водопровід]

0,0033 га — обмеження, встановлене щодо використання земельної ділянки [другий пояс зони санітарної охорони джерел та об'єктів централізованого питного водопостачання (обмеження) (02.01.2)]

0,0033 га — обмеження, встановлене щодо використання земельної ділянки [території в червоних лініях (06.01.1)]

СЕКРЕТАР МІСЬКОЇ РАДИ Юрій БЕЗПЯТКО

Директор	Крисак А.І.	Масштаб 1: 500	
Відповідальний за якість робіт	Галецький Д.В.		
ТзОВ "ГЦНТП+"		Площа земельної ділянки (га)	З них в оренду (га)
		0,0033	0,0033