Додаток до рішення міської ради
№ _____ від "__"_____ 20__ р.

ПН
З С
ПД

ПЛАН
земельної ділянки

Кадастровий номер: *0710100000:21:008:0069*
Місце розташування: *м. Луцьк, вул. Долинна, 14-А*
Землекористувач: *громадянин Соболюк Сергій Богданович*

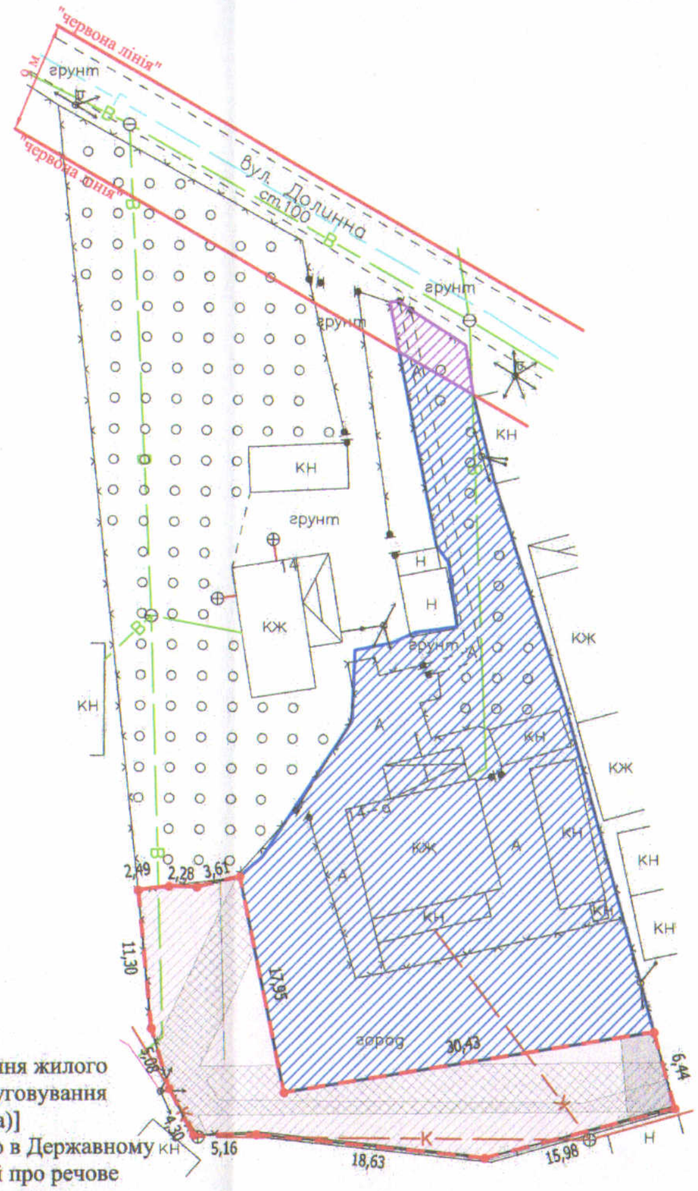

Ситуаційна схема

УМОВНІ ПОЗНАЧЕННЯ

0,0385 га — земельна ділянка, що надається в оренду для будівництва та обслуговування жилого будинку, господарських будівель і споруд [02.01 - для будівництва і обслуговування житлового будинку, господарських будівель і споруд (присадибна ділянка)]

0,1000 га — земельна ділянка гр. Соболюка С.Б., право власності на яку зареєстровано в Державному реєстрі речових прав на нерухоме майно від 20.02.2023, номер відомостей про речове право: 49327135, для будівництва і обслуговування житлового будинку, господарських будівель і споруд (присадибна ділянка)

0,0385 га — обмеження, встановлене щодо використання земельної ділянки [зона охорони археологічного культурного шару (01.02.4)]

0,0022 га — обмеження, встановлене щодо використання земельної ділянки [охоронна зона навколо (уздовж) об'єкта зв'язку (01.04) - повітряна лінія електронної комунікаційної мережі]

0,0202 га — обмеження, встановлене щодо використання земельної ділянки [охоронна зона навколо (уздовж) об'єкта енергетичної системи (01.05) - повітряна лінія електропередачі]

0,0228 га — обмеження, встановлене щодо використання земельної ділянки [охоронна зона навколо інженерних комунікацій (01.08) - каналізація, водопровід]

0,0023 га — землекористування гр. Соболюка С.Б.

СЕКРЕТАР МІСЬКОЇ РАДИ _____ Юрій БЕЗПЯТКО

Директор		Крисак А.І.	Масштаб 1: 500
Відповідальний за якість робіт		Галецький Д.В.	
ТзОВ "ГЦНТП+"			Площа земельної ділянки (га) / З них в оренду (га)
			0,0385 / 0,0385