

ПЛАН
земельної ділянки

Кадастровий номер: 0710100000:42:011:0093



Місце розташування: м. Луцьк, вул. Індустріальна, 8

Землекористувач:

ТОВАРИСТВО З ОБМЕЖЕНОЮ ВІДПОВІДАЛЬНІСТЮ «МАКСТОН»

Додаток до рішення міської ради
№ _____ від "___" _____ 202__ р.

Ситуаційна схема

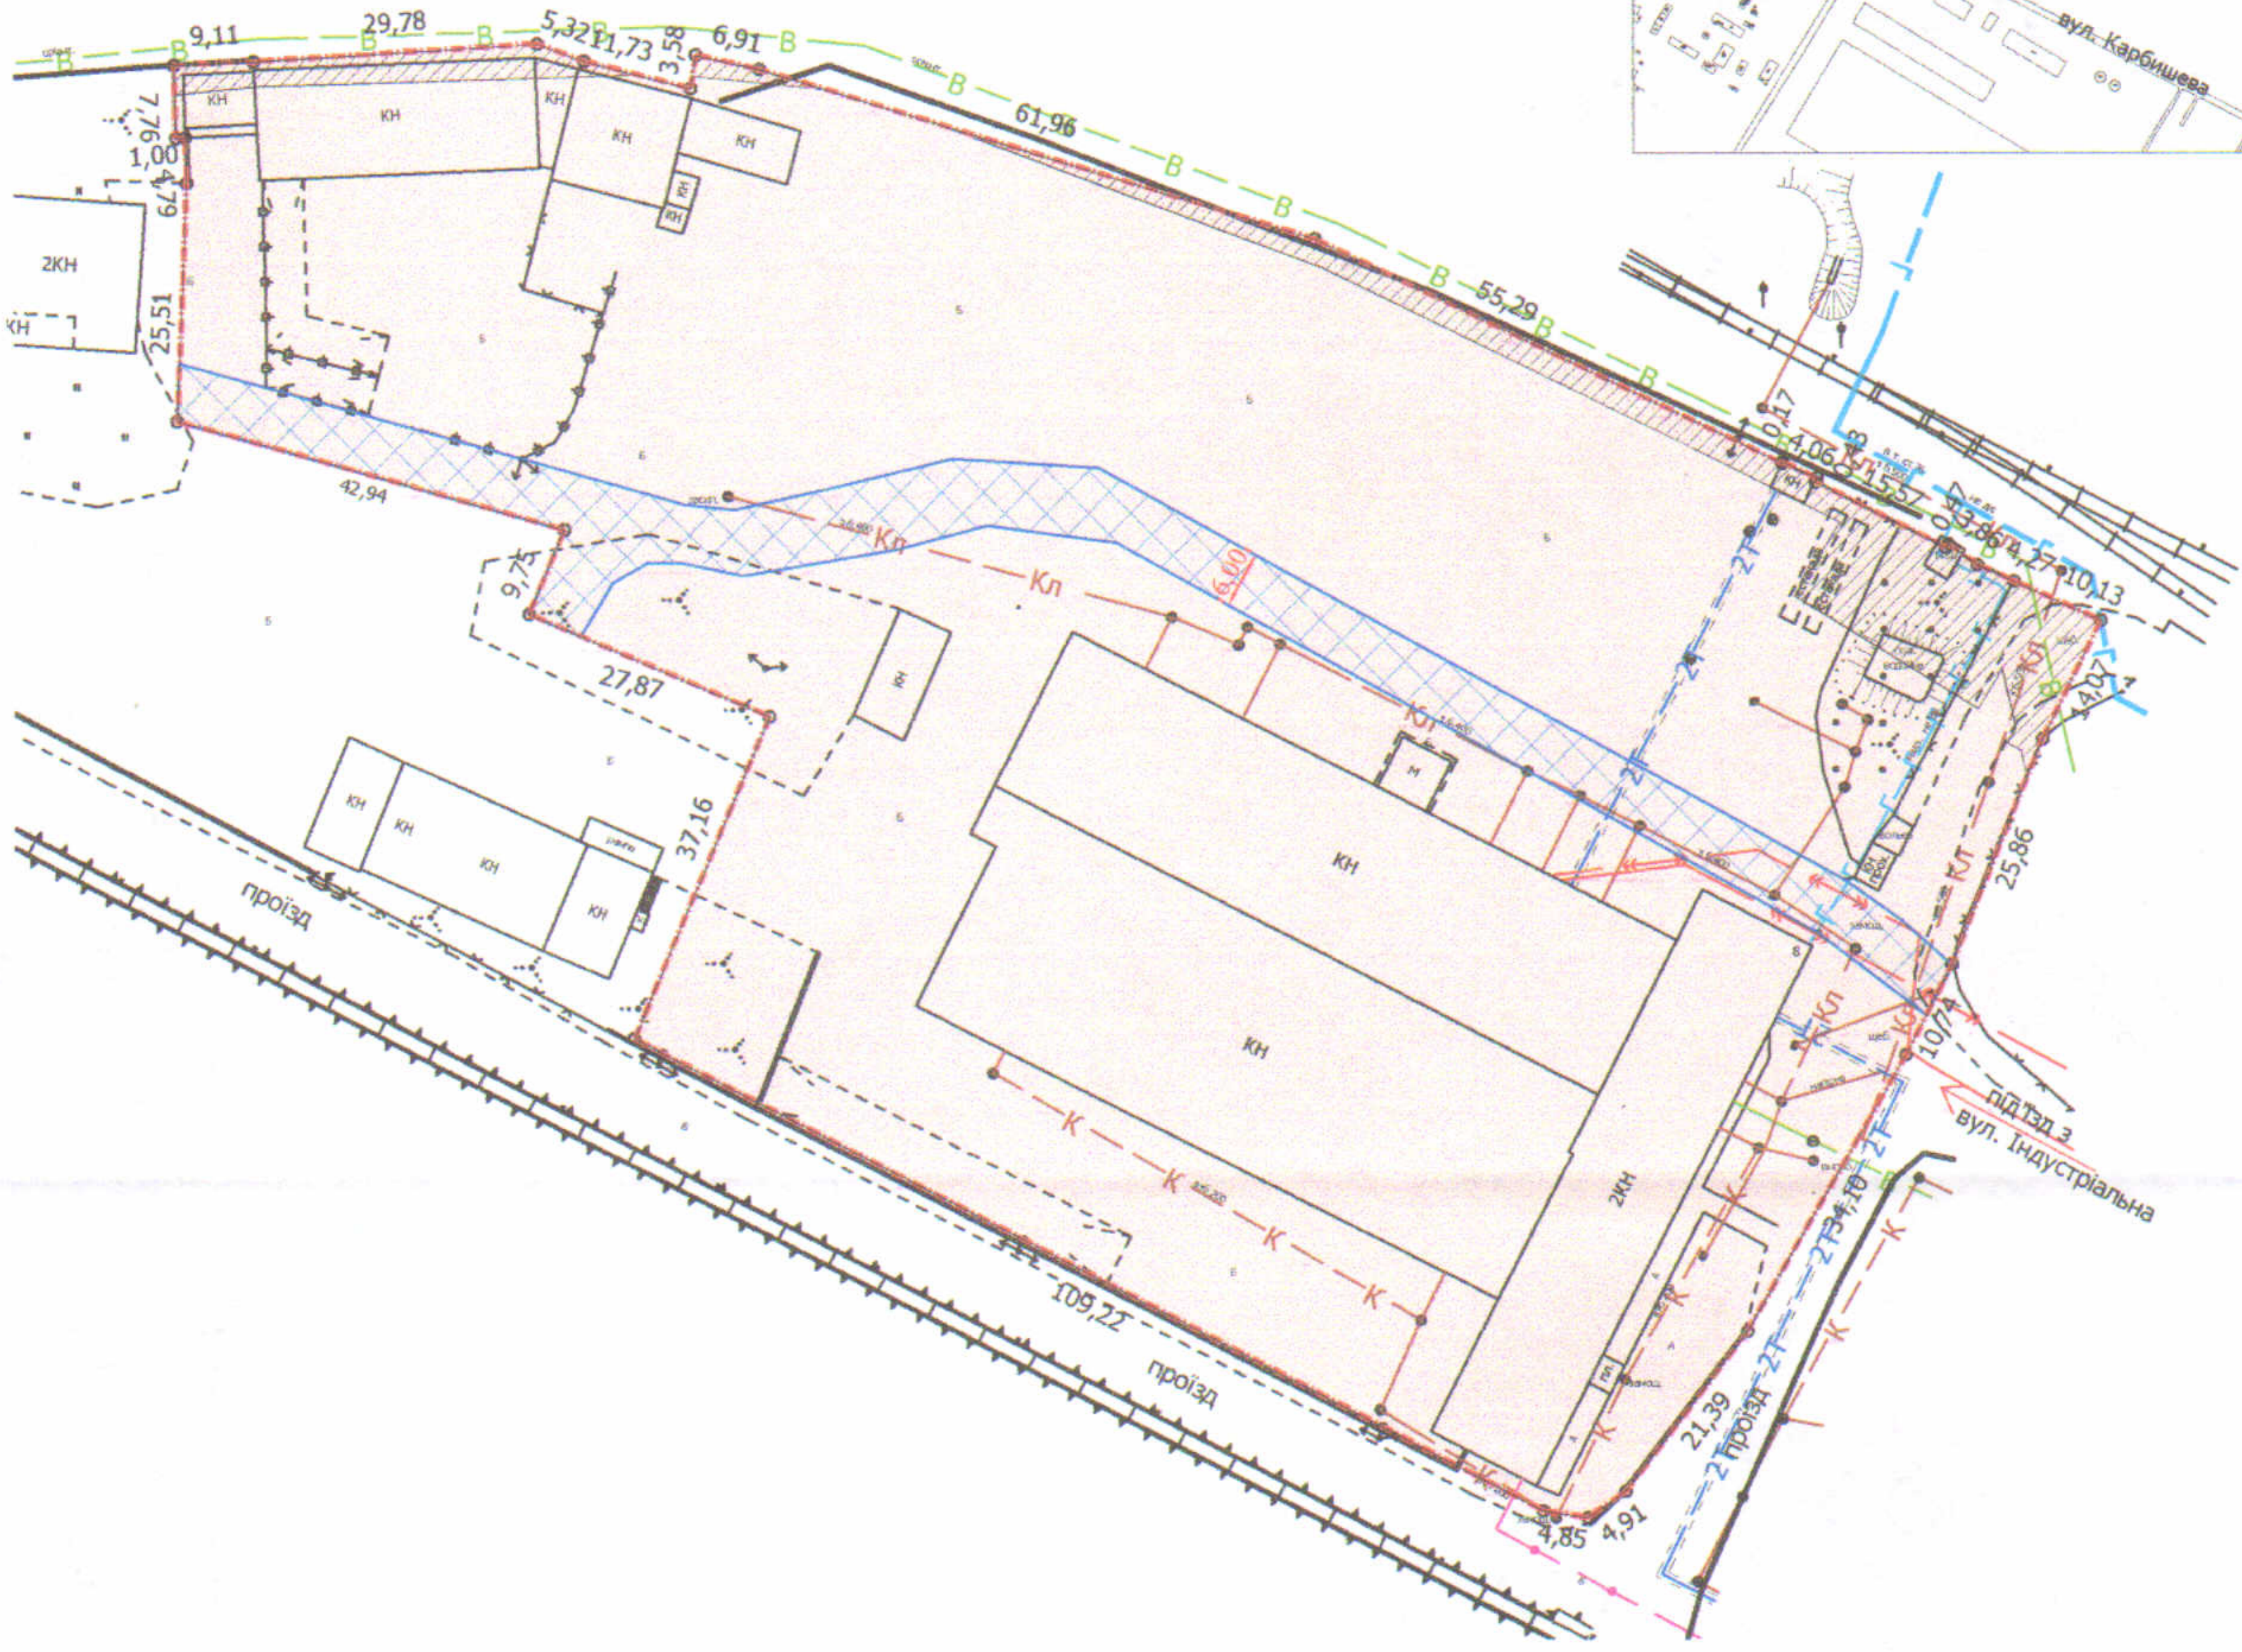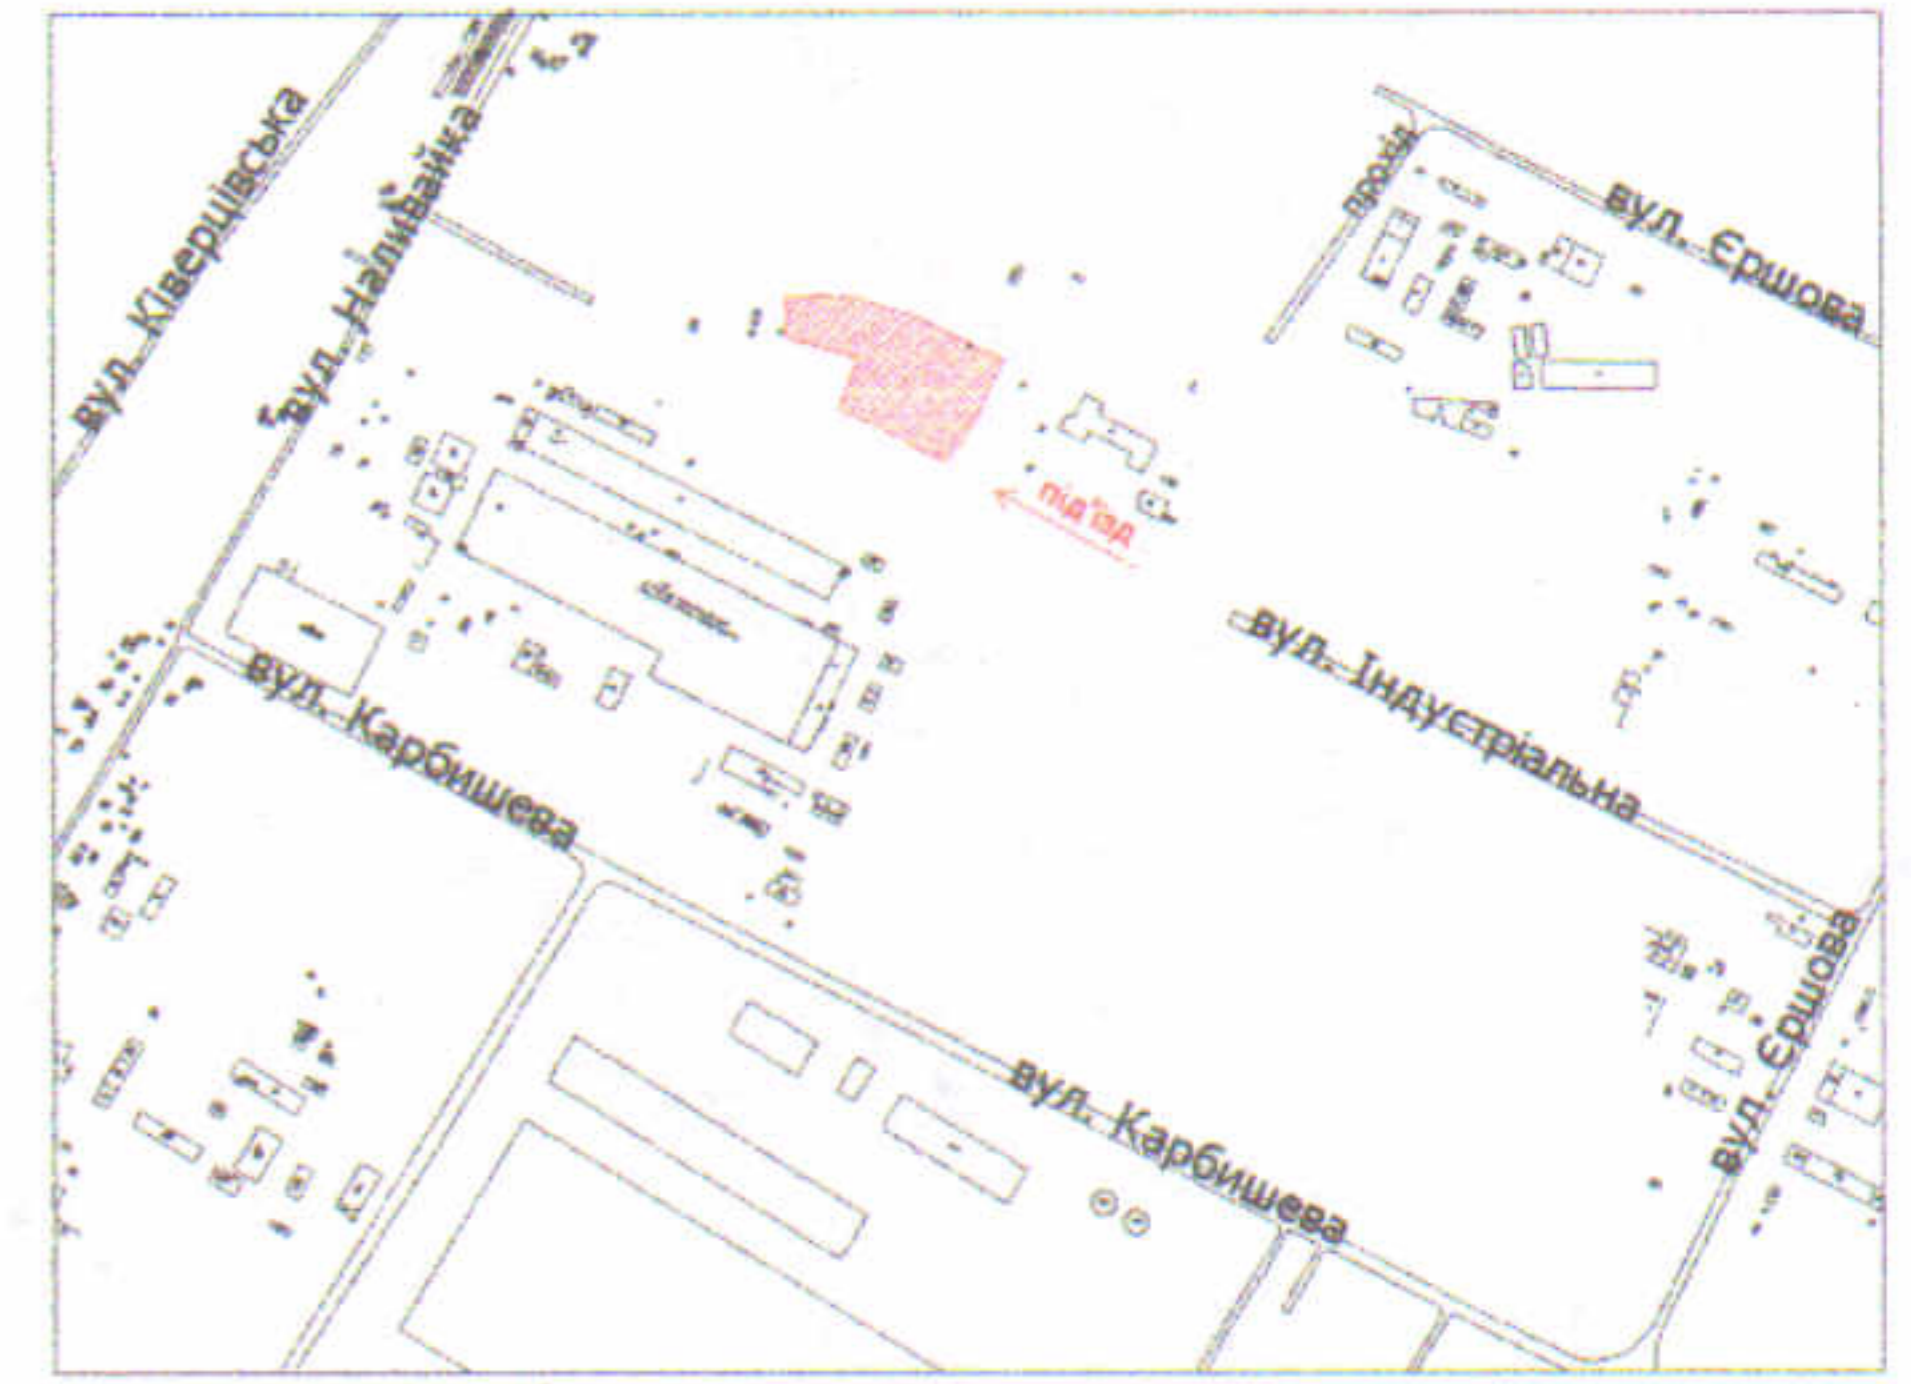

УМОВНІ ПОЗНАЧЕННЯ

- 1,7647 га** — земельна ділянка, що надається в оренду для будівництва та обслуговування нежитлових приміщень (11.02 - для розміщення та експлуатації основних, підсобних і допоміжних будівель та споруд підприємств переробної, машинобудівної та іншої промисловості)
- 1,7647 га** — земельна ділянка Луцької міської територіальної громади, в особі Луцької міської ради, право власності на яку зареєстровано в Державному реєстрі речових прав на нерухоме майно 10.07.2023, номер відомостей про речове право: 50967401
- 0,0767 га** — обмеження, встановлене щодо використання земельної ділянки [охоронна зона навколо інженерних комунікацій (01.08) - водопровід, газопровід, ГРЩ]
- 1,7647 га** — обмеження, встановлене щодо використання земельної ділянки [санітарно-захисна смуга навколо промислового об'єкта (01.09.1)]
- 0,1385 га** — обмеження, встановлене щодо використання земельної ділянки [земельний сервітут (07.02) - право проїзду на транспортному засобі по наявному шляху]

СЕКРЕТАР МІСЬКОЇ РАДИ _____ **Юрій БЕЗПЯТКО**

Директор	Завадський В.М.	Масштаб	1:1000
Перевірив	Завадський В.М.	Площа земельної ділянки (га)	3 нх
Виконав	Кучин О.Ю.	Площа земельної ділянки (га)	в оренду (га)
	Луцькземресурс		1,7647

