
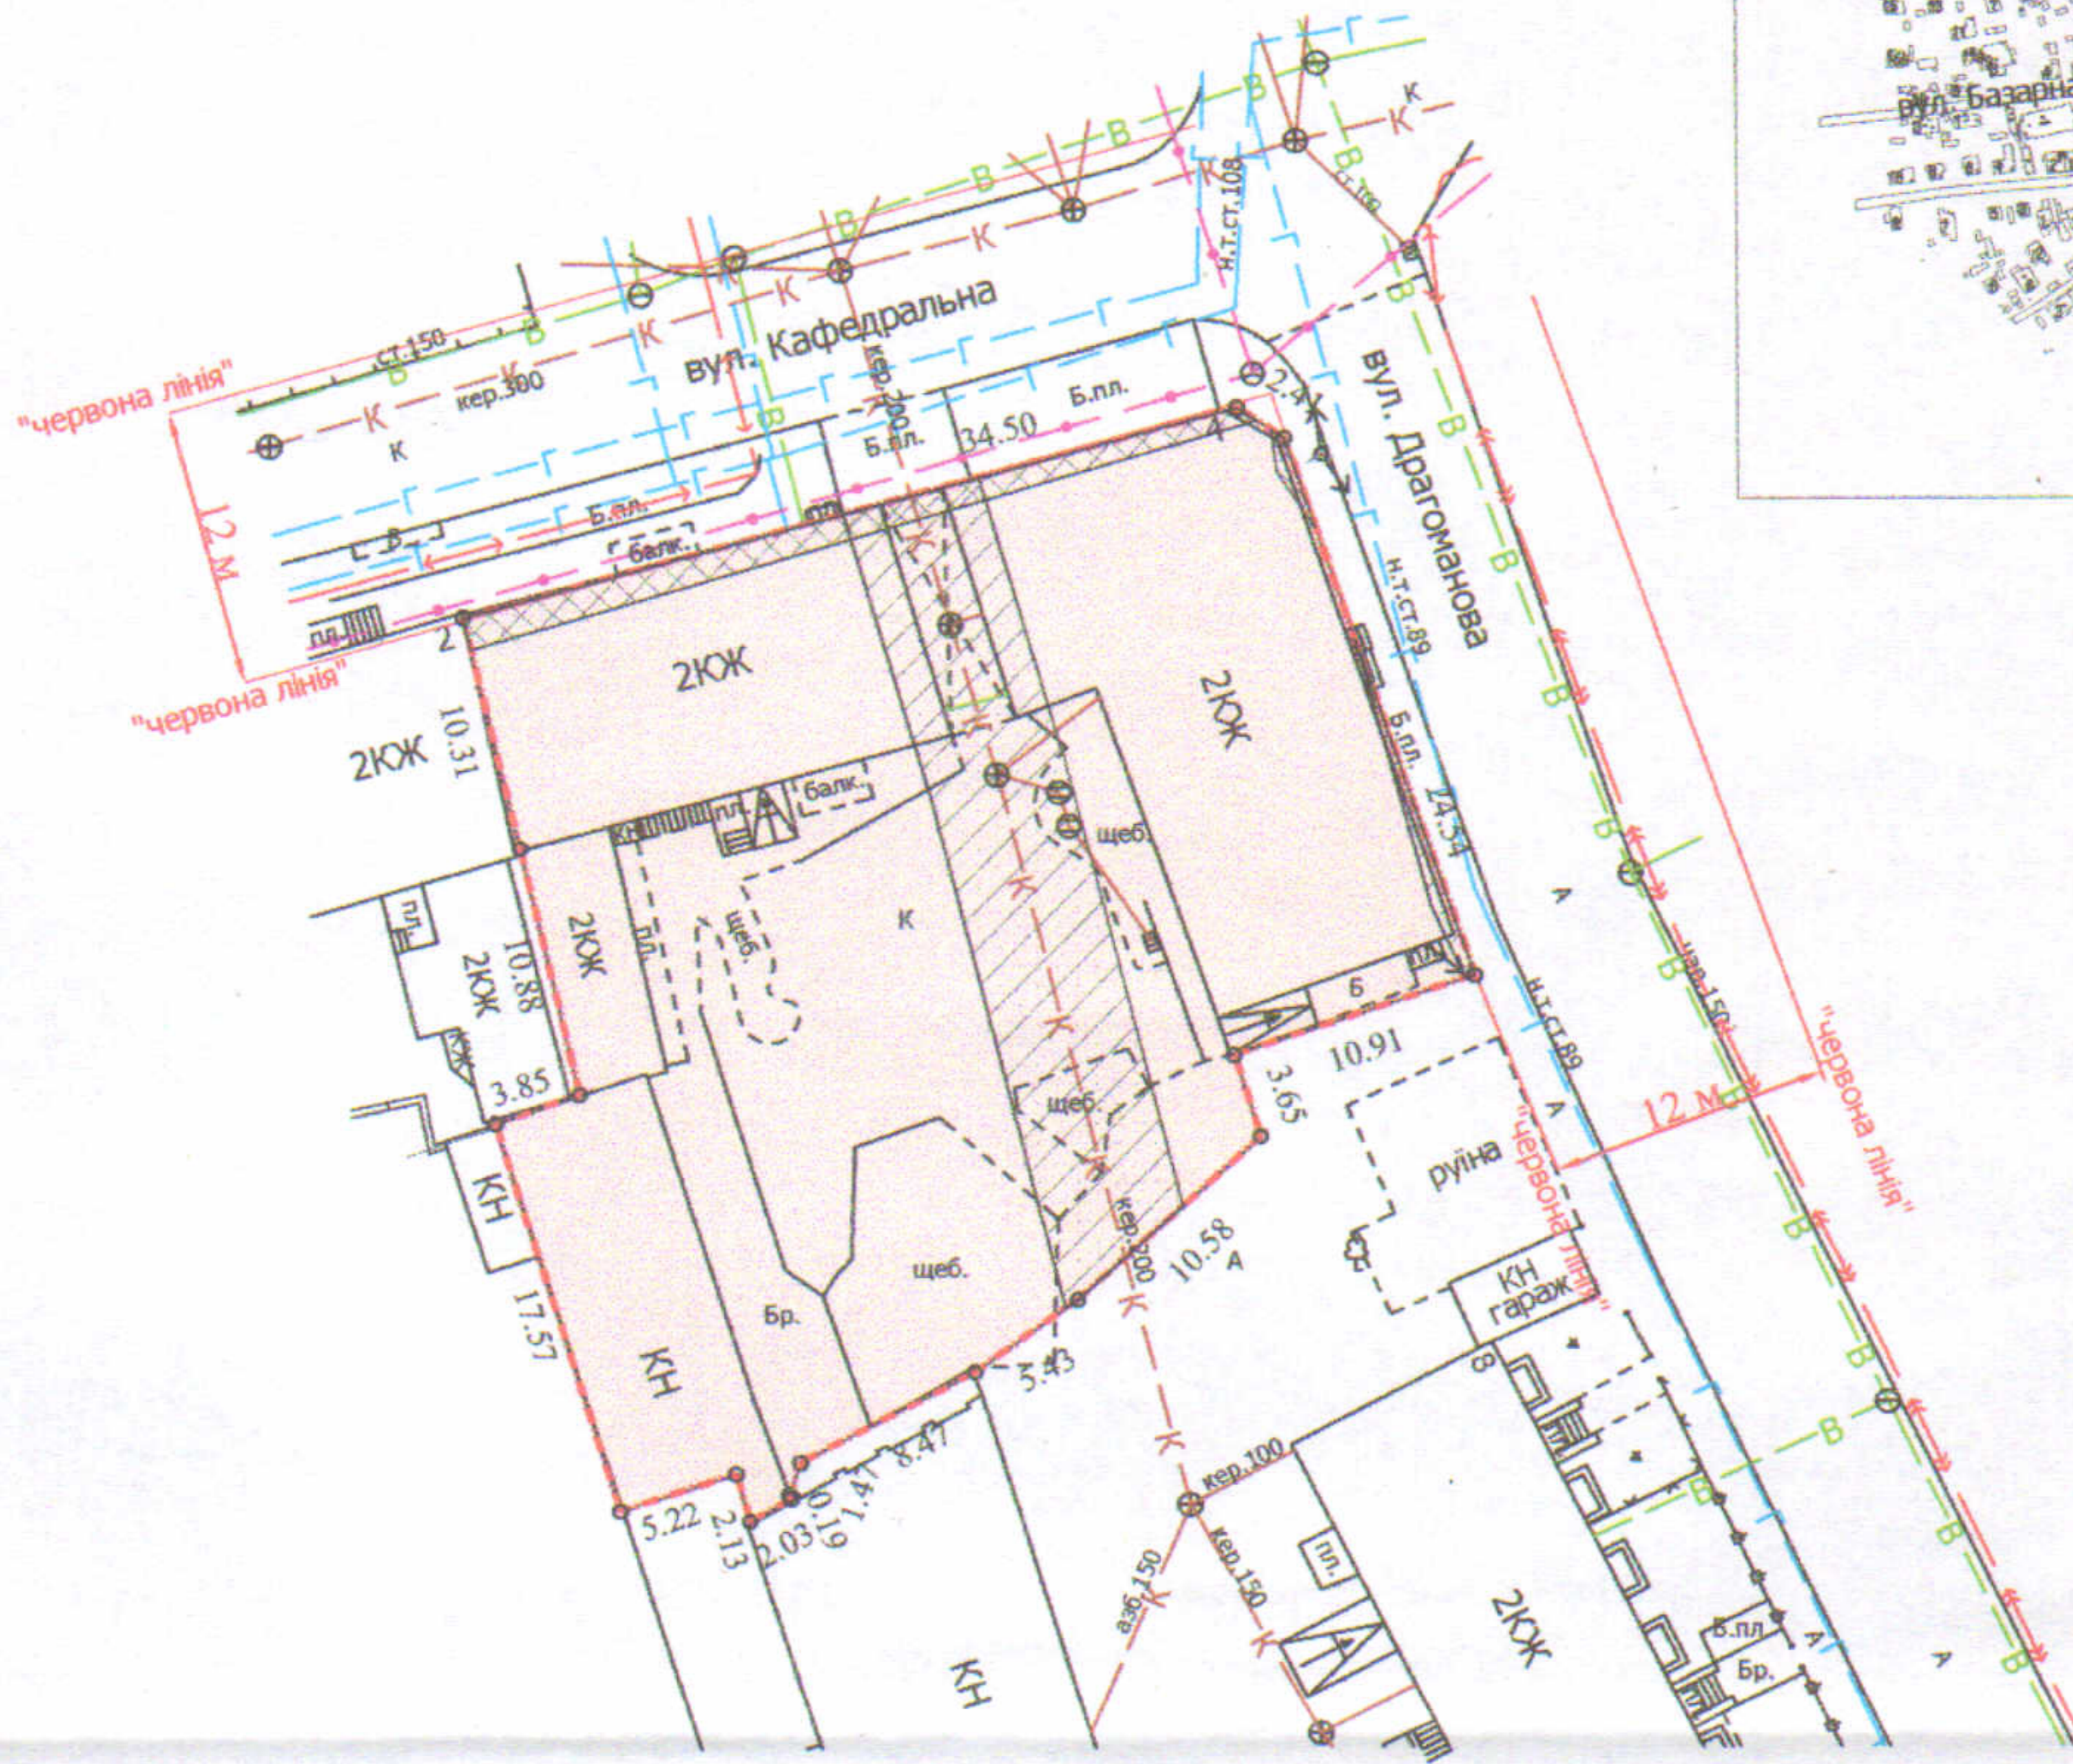


Кадастровий номер: 0710100000:11:142:0020  
Місце розташування: м. Луцьк, вул. Кафедральна, 4  
Землевласник:  
Луцька міська територіальна громада,  
в особі Луцької міської ради

Ситуаційна схема

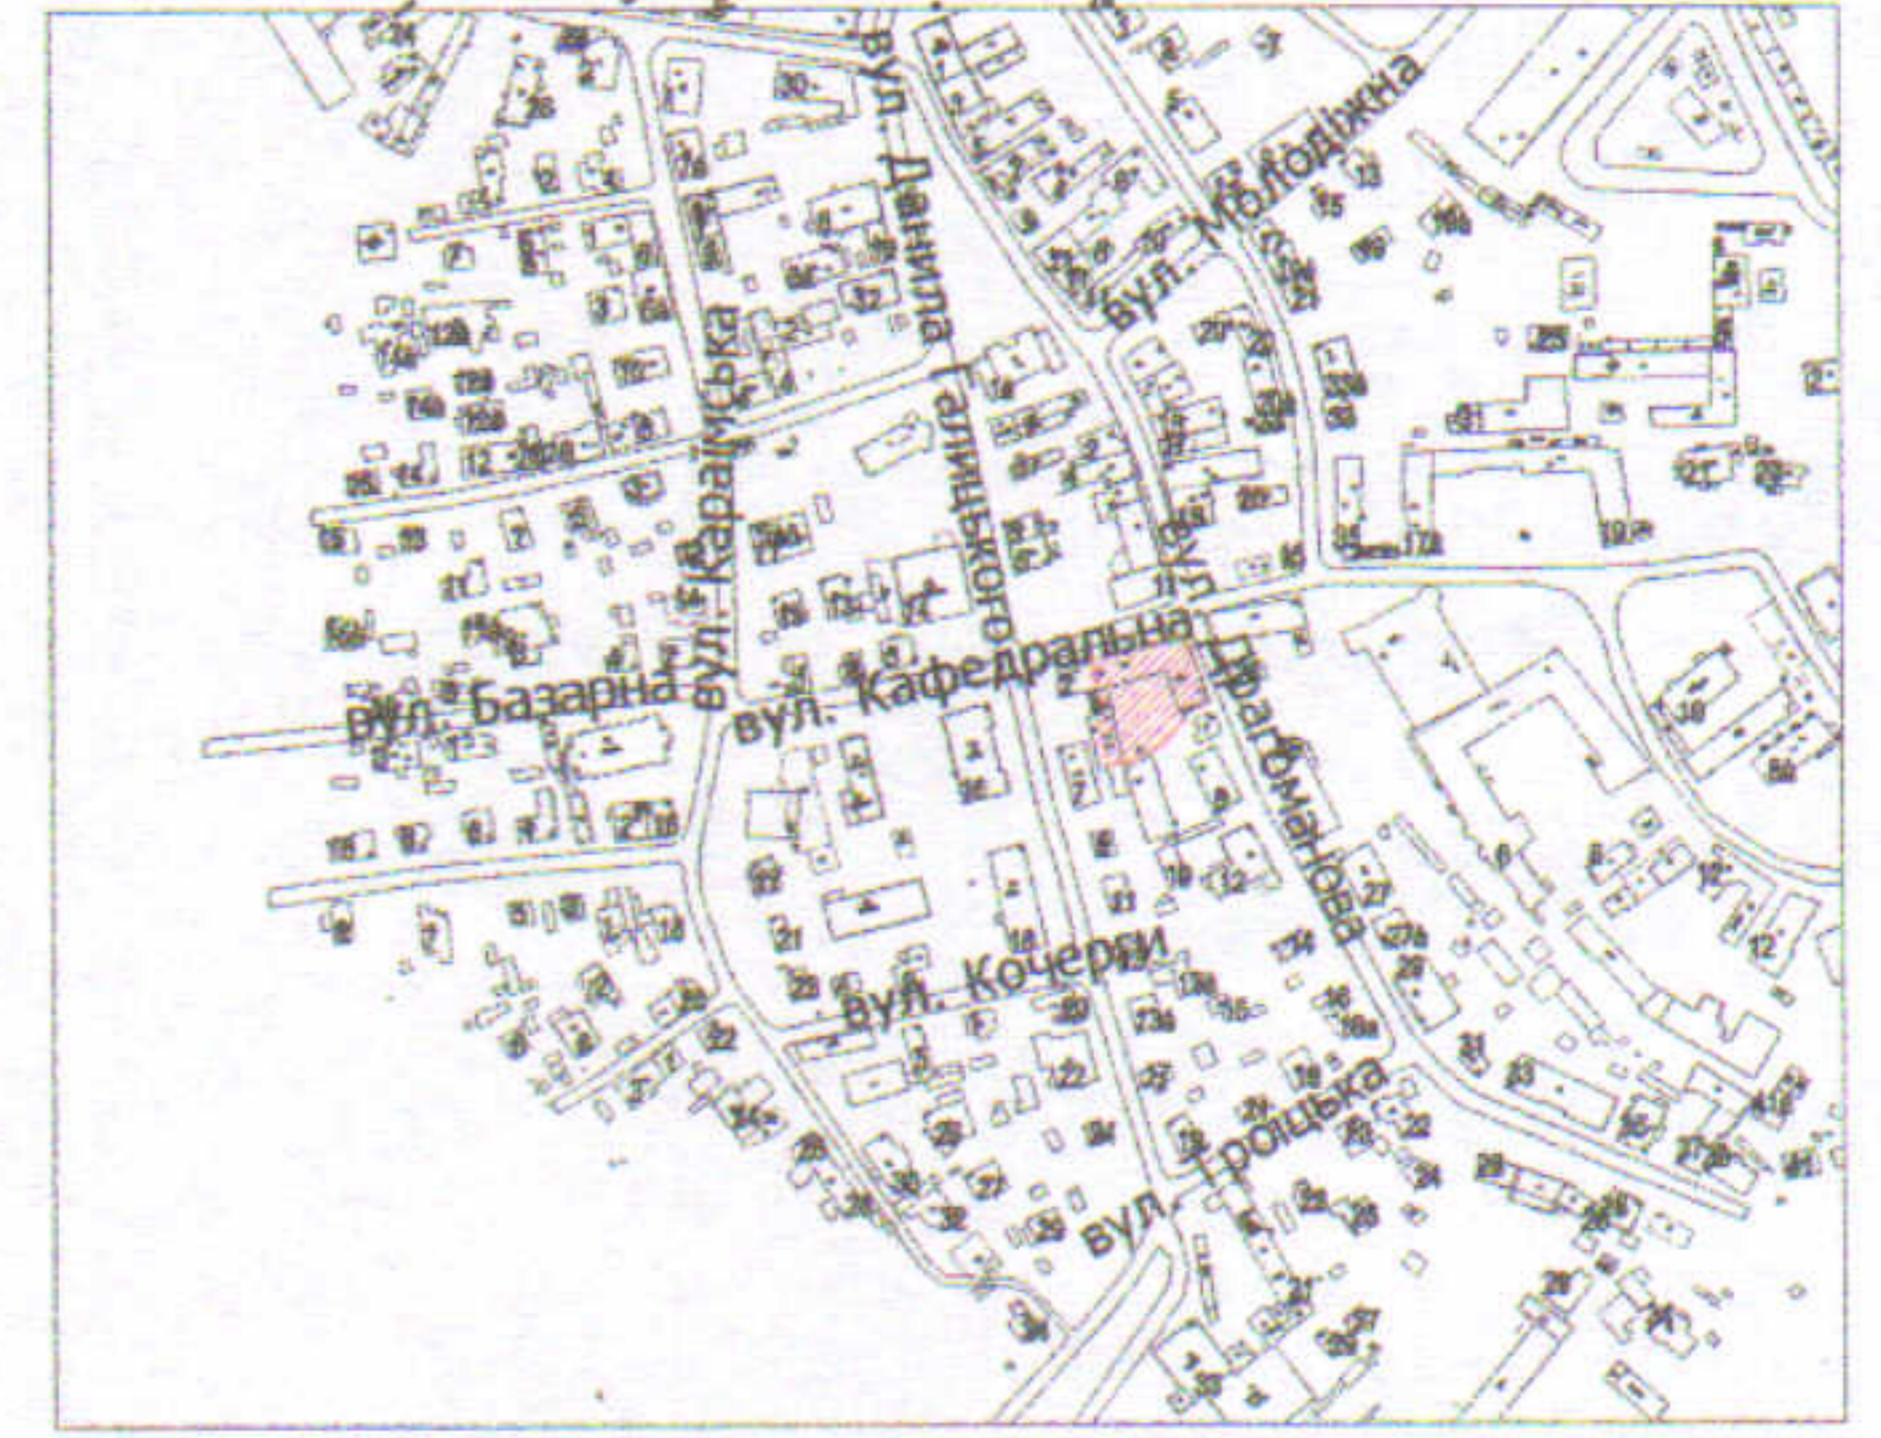

УМОВНІ ПОЗНАЧЕННЯ

- 0,1320 га** — земельна ділянка Луцької міської територіальної громади, в особі Луцької міської ради, цільове призначення якої змінюється з "для обслуговування нежитлового приміщення" (03.02 - для будівництва та обслуговування будівель закладів освіти) на "для будівництва та обслуговування об'єктів туристичної інфраструктури" (08.01 - для забезпечення охорони об'єктів культурної спадщини)
- 0,1320 га** — земельна ділянка Луцької міської територіальної громади, в особі Луцької міської ради, право власності на яку зареєстровано в Державному реєстрі речових прав на нерухоме майно 15.02.2018, номер запису про право власності: 24930180
- 0,1320 га** — обмеження, встановлене щодо використання земельної ділянки [охоронна зона пам'ятки культурної спадщини (01.02.1)]
- 0,1320 га** — обмеження, встановлене щодо використання земельної ділянки [зона охорони археологічного культурного шару (01.02.4)]
- 0,0039 га** — обмеження, встановлене щодо використання земельної ділянки [охоронна зона навколо (уздовж) об'єкта зв'язку (01.04) - підземна кабельна лінія електронної комунікаційної мережі]
- 0,0002 га** — обмеження, встановлене щодо використання земельної ділянки [охоронна зона навколо (уздовж) об'єкта енергетичної системи (01.05) - повітряна лінія електропередачі]
- 0,0211 га** — обмеження, встановлене щодо використання земельної ділянки [охоронна зона навколо інженерних комунікацій (01.08) - каналізація, газопровід]
- 0,1320 га** — обмеження, встановлене щодо використання земельної ділянки [історичний ареал населеного місця (06.06.2)]

СЕКРЕТАР МІСЬКОЇ РАДИ \_\_\_\_\_

Юрій БЕЗПЯТКО

Директор	Завадський В.М.	Масштаб 1: 500
	Перевірив	
Виконав	Сілюк О.П.	Площа земельної ділянки (га)
 ПП "Луцькземресурс"		3 них
		у власність (із зміною цільового призначення)
		0,1320
		0,1320