ПЛАН
земельної ділянки

Додаток до рішення міської ради
№ _____ від "__"_____ 20 р.

Кадастровий №: *0710100000:31:005:0059*

Місце розташування: *м. Луцьк, вул. Стефаника, 24*

Землекористувач:
громадянин Лещук Богдан Михайлович

Ситуаційна схема

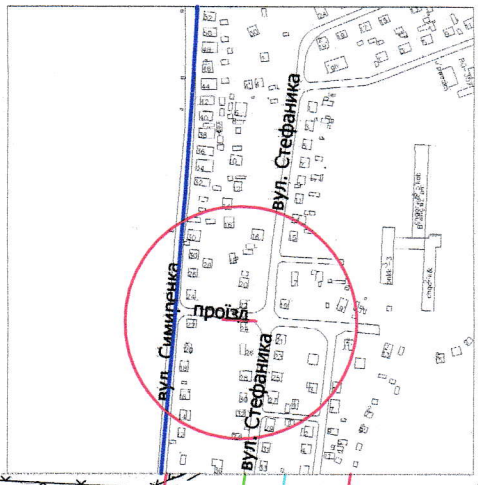

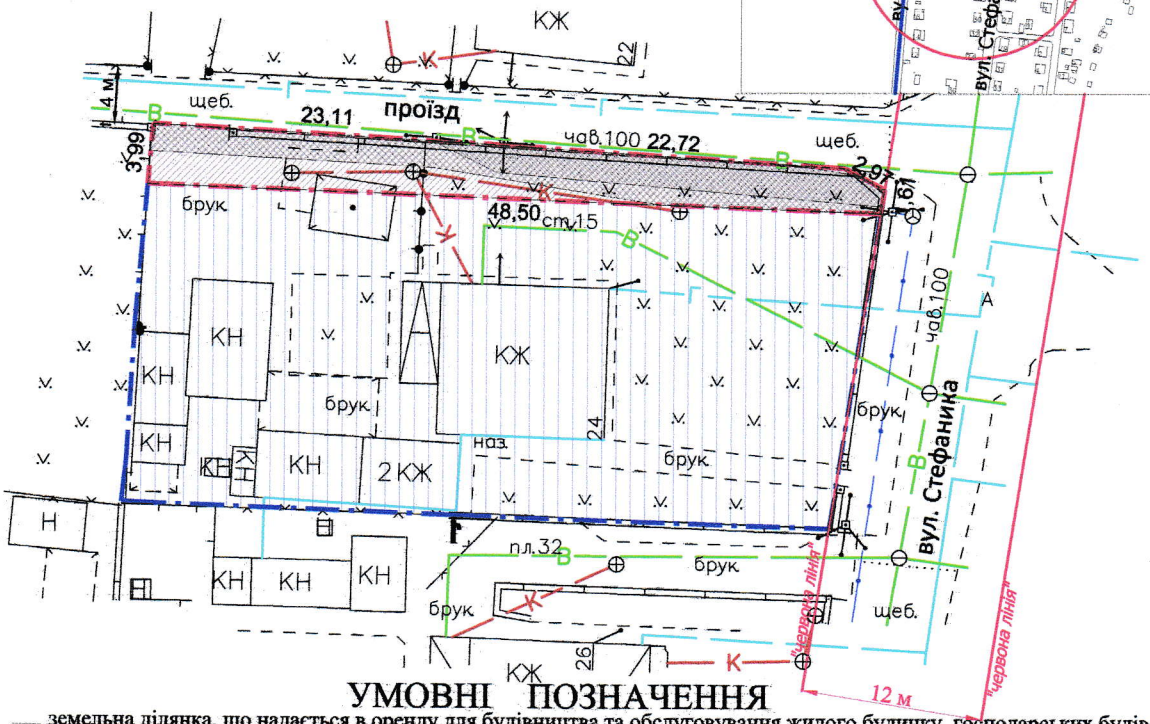

УМОВНІ ПОЗНАЧЕННЯ

0,0165 га — земельна ділянка, що надається в оренду для будівництва та обслуговування жилого будинку, господарських будівель і споруд [02.01 - для будівництва і обслуговування житлового будинку, господарських будівель і споруд (присадибна ділянка)]

0,0165 га — земельна ділянка Луцької міської територіальної громади, від імені якої діє Луцька міська рада, право власності на яку зареєстровано в Державному реєстрі речових прав на нерухоме майно: 04.02.2021, номер запису про власності: 40465339

0,1000 га — земельна ділянка гр. Лещука Б.М., право власності на яку зареєстровано в Державному реєстрі речових прав на нерухоме майно від 14.04.2014, 10.05.2016, номери записів про право власності: 5340144, 14452580, для будівництва і обслуговування жилого будинку, господарських будівель і споруд

0,0113 га — обмеження, встановлене щодо використання земельної ділянки [охоронна зона навколо (уздовж) об'єкта зв'язку (01.04) - повітряна лінія електронної комунікаційної мережі]

0,0056 га — обмеження, встановлене щодо використання земельної ділянки [охоронна зона навколо (уздовж) об'єкта енергетичної системи (01.05) - повітряна лінія електропередачі]

0,0165 га — обмеження, встановлене щодо використання земельної ділянки [охоронна зона навколо інженерних комунікацій (01.08) - водопровід]

0,0165 га — обмеження, встановлене щодо використання земельної ділянки [другий пояс зони санітарної охорони джерел та об'єктів централізованого питного водопостачання (обмеження) (02.01.2)]

СЕКРЕТАР МІСЬКОЇ РАДИ _____ Юрій БЕЗПЯТКО

Директор		Крисак А.І.	Масштаб 1: 500
Відповідальний за якість робіт		Галецький Д.В.	
ТзОВ "ГЦНТП+"			

Площа земельної ділянки (га)	З них в оренду (га)
0,0165	0,0165