
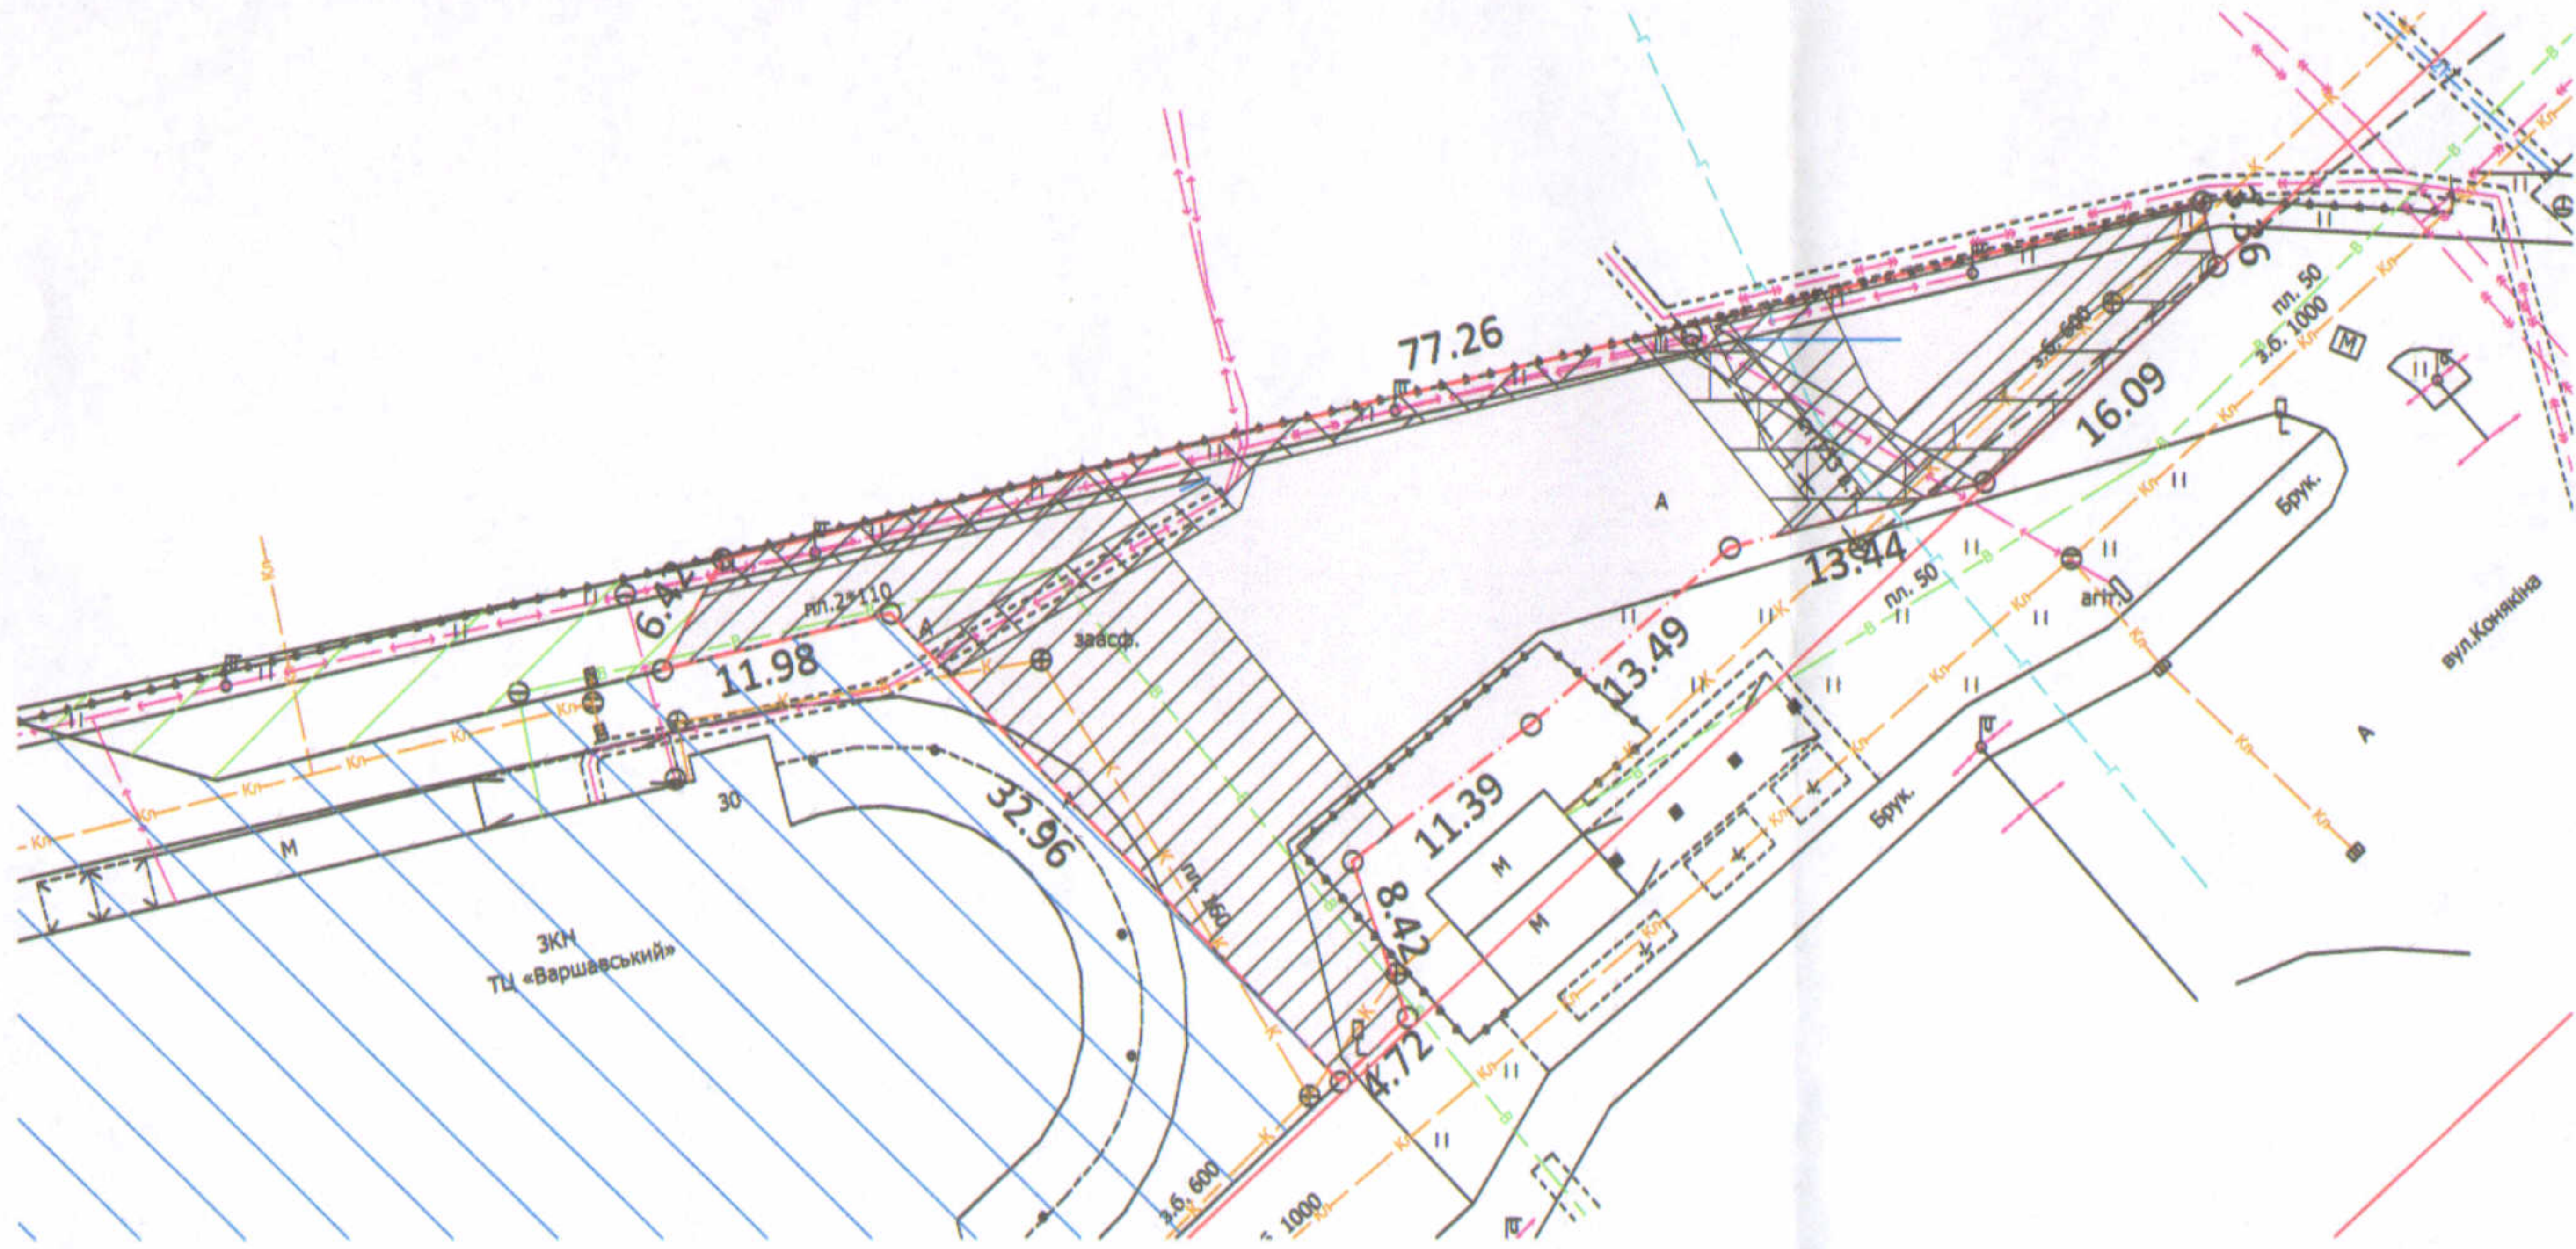


ПЛАН  
земельної ділянки

Кадастровий номер: 0710100000:22:035:0099  
 Місце розташування: м. Луцьк, вул. Конякіна, 30  
 Землекористувач:  
ТОВАРИСТВО З ОБМЕЖЕНОЮ  
ВІДПОВІДАЛЬНІСТЮ "ЕКСПОЦЕНТР"

Додаток до рішення міської ради  
 № \_\_\_\_\_ від "\_\_\_" \_\_\_\_\_ 202\_ р.

Ситуаційна схема

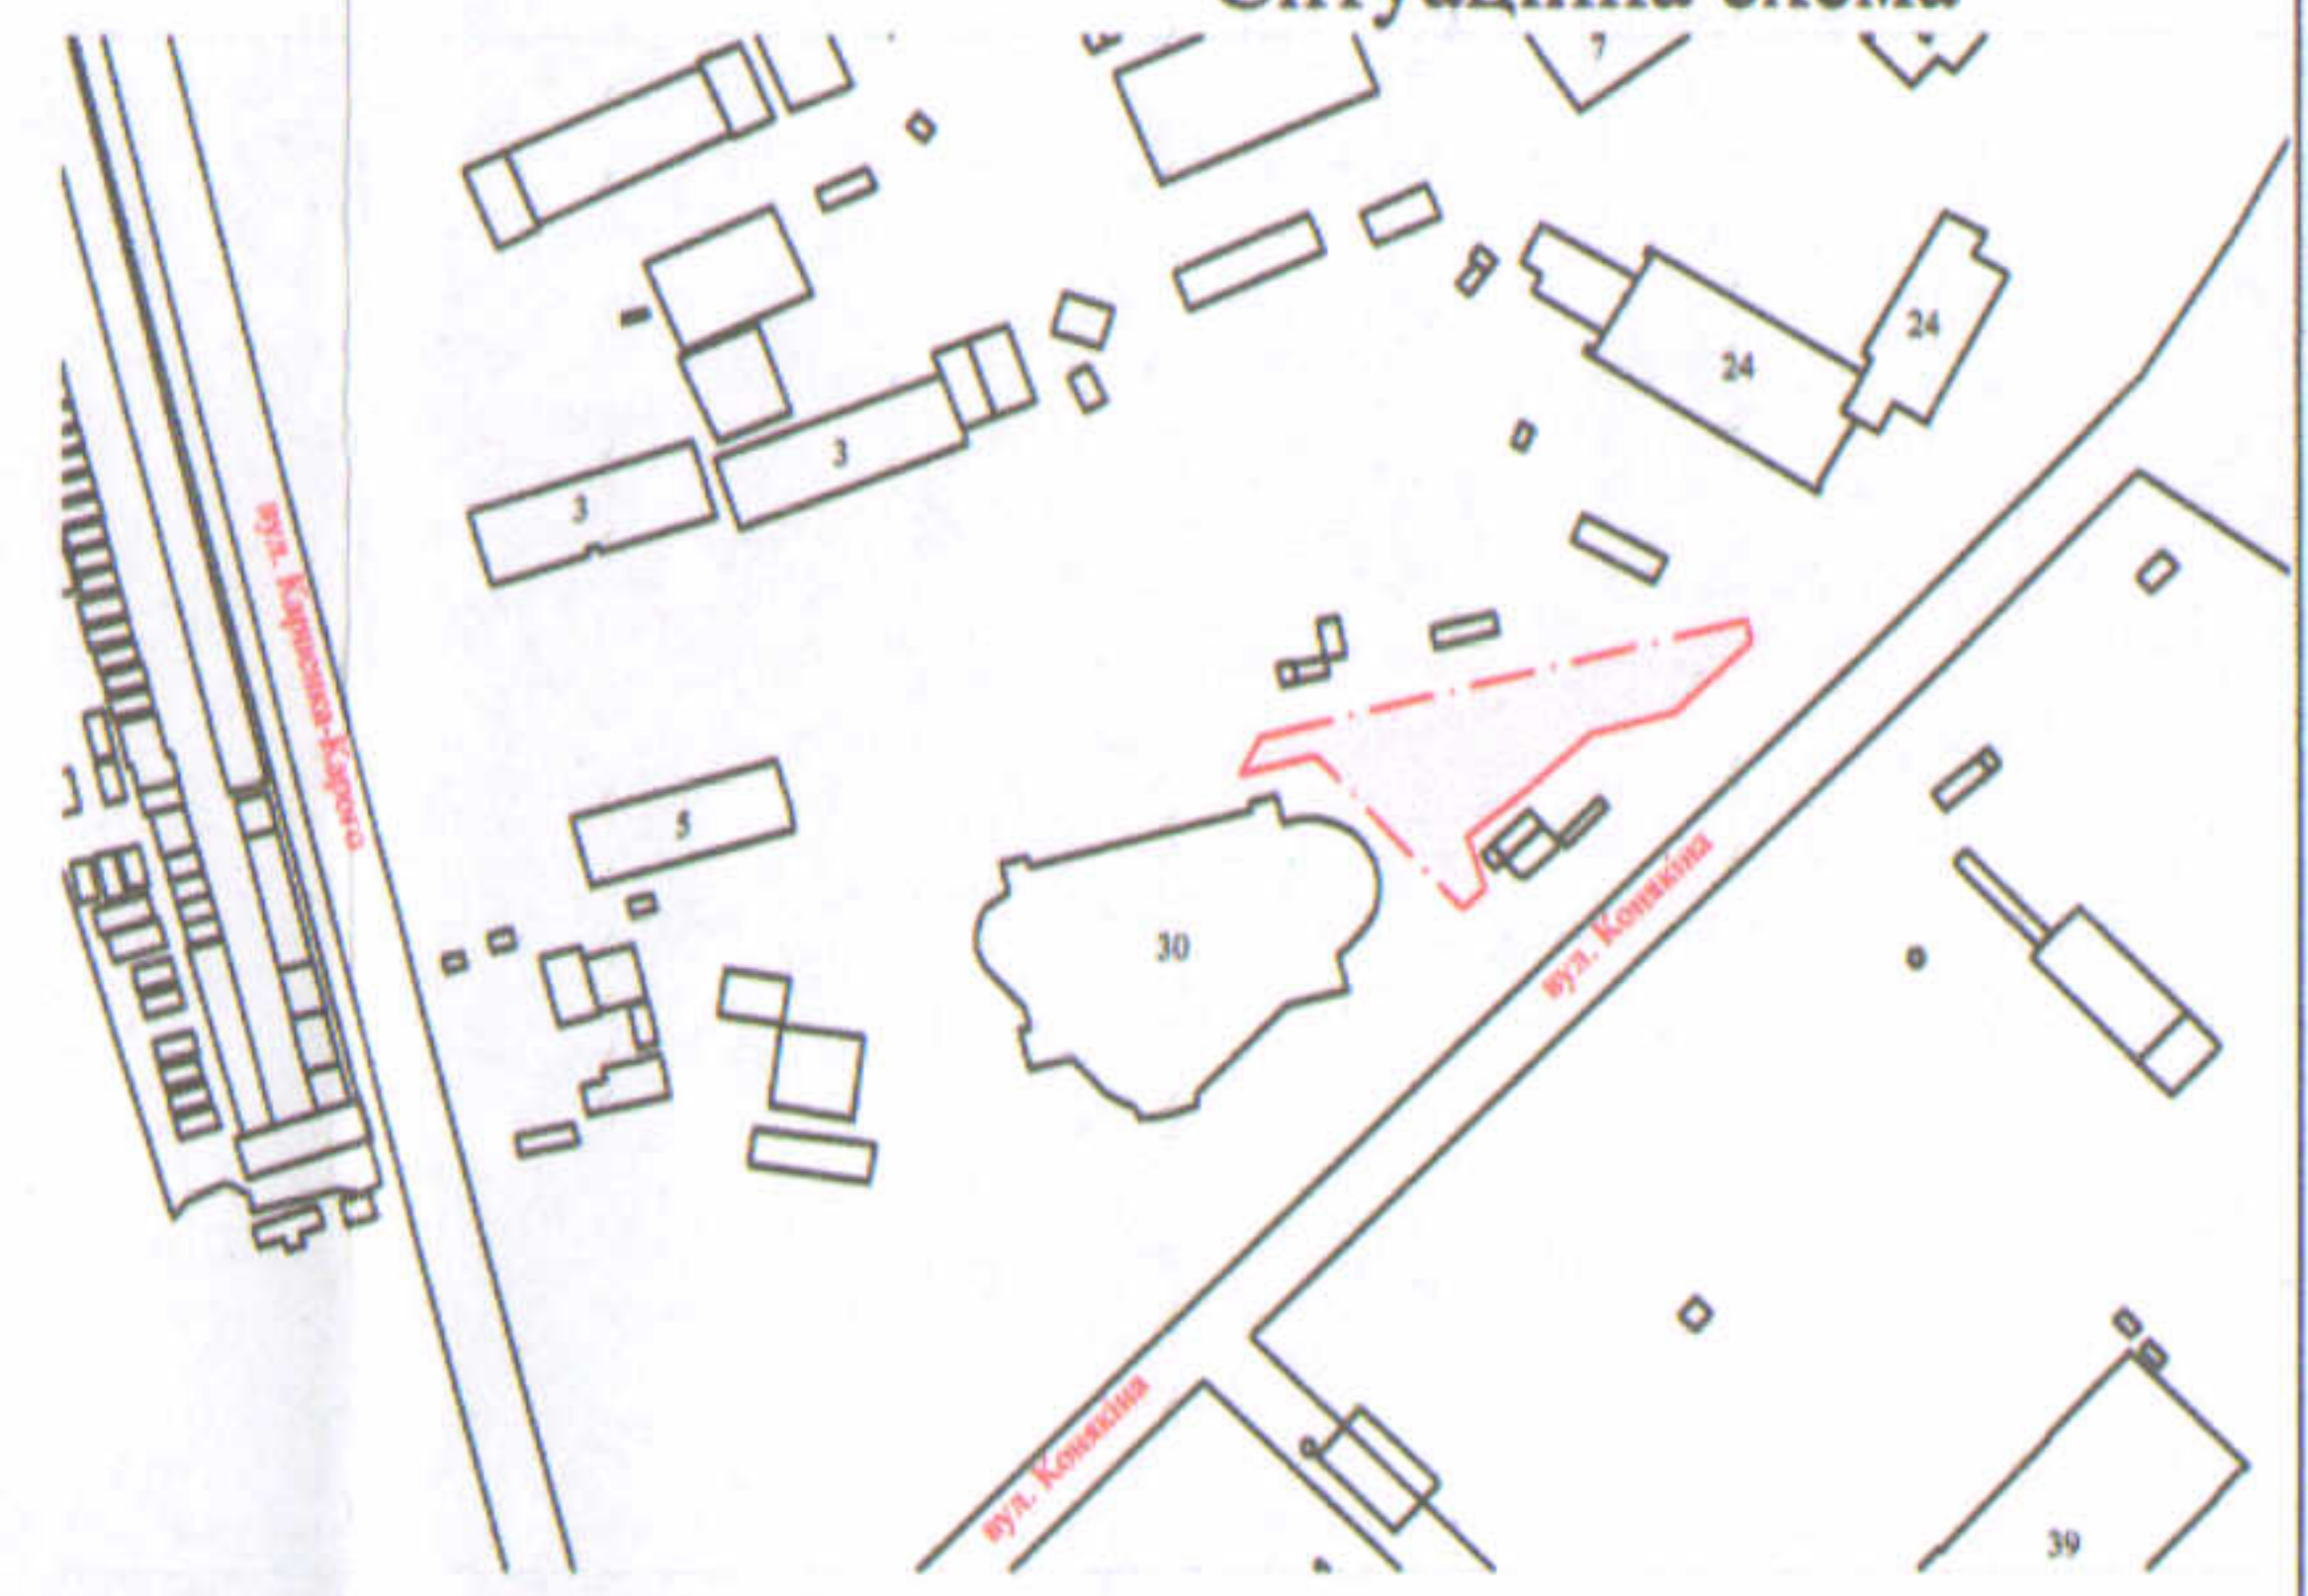

УМОВНІ ПОЗНАЧЕННЯ:

- 0,1107 га — земельна ділянка, договір оренди якої поновлюється на новий строк для обслуговування торгового закладу (03.07 - для будівництва та обслуговування будівель торгівлі)
- 0,1107 га — земельна ділянка, право оренди на яку зареєстровано в Державному реєстрі речових прав на нерухоме майно 26.06.2019, номер запису про інше речове право: 4402448, відповідно до додаткової угоди №2 про поновлення договору оренди землі від 21.06.2019
- 0,0578 га — обмеження, встановлене щодо використання земельної ділянки (охоронна зона навколо інженерних комунікацій (01.08) - водопровід, каналізація, газопровід)
- 0,0159 га — обмеження, встановлене щодо використання земельної ділянки (охоронна зона навколо (уздовж) об'єкта енергетичної системи (01.05) - підземна кабельна лінія електропередачі)
- 0,0107 га — обмеження, встановлене щодо використання земельної ділянки (охоронна зона навколо (уздовж) об'єкта зв'язку (01.04) - підземна кабельна лінія електронної комунікаційної мережі)
- 0,1107 га — обмеження, встановлене щодо використання земельної ділянки [санітарно-захисна зона навколо об'єкта (03.01)]
- 0,4000 га — земельна ділянка у власності ТзОВ «ЕКСПОЦЕНТР» згідно з Державним актом на право власності на земельну ділянку від 21.12.2004 за №201 для будівництва та обслуговування торгового закладу
- 0,0162 га — землекористування ТзОВ «ЕКСПОЦЕНТР»

СЕКРЕТАР МІСЬКОЇ РАДИ \_\_\_\_\_ **Юрій БЕЗПЯТКО**

Директор Сертифікований інженер-землепорядник 4165700 ПП «СОТА НОВА»	Ю.В. Суходольський Інженер-землепорядник О.В. Дубко Вікторівна	Масштаб 1: 500
	Площа земельної ділянки (га) 0,1107	в оренду (га) 0,1107