




ПЛАН
земельної ділянки

Кадастровий №: 0710100000:11:001:0013

Місце розташування: м. Луцьк, вул. Ковельська, 18

Землекористувач:
ОБ'ЄДНАННЯ СПІВВЛАСНИКІВ БАГАТОКВАРТИРНОГО
БУДИНКУ "ГАРМОНІЯ-ЛУЦЬК"

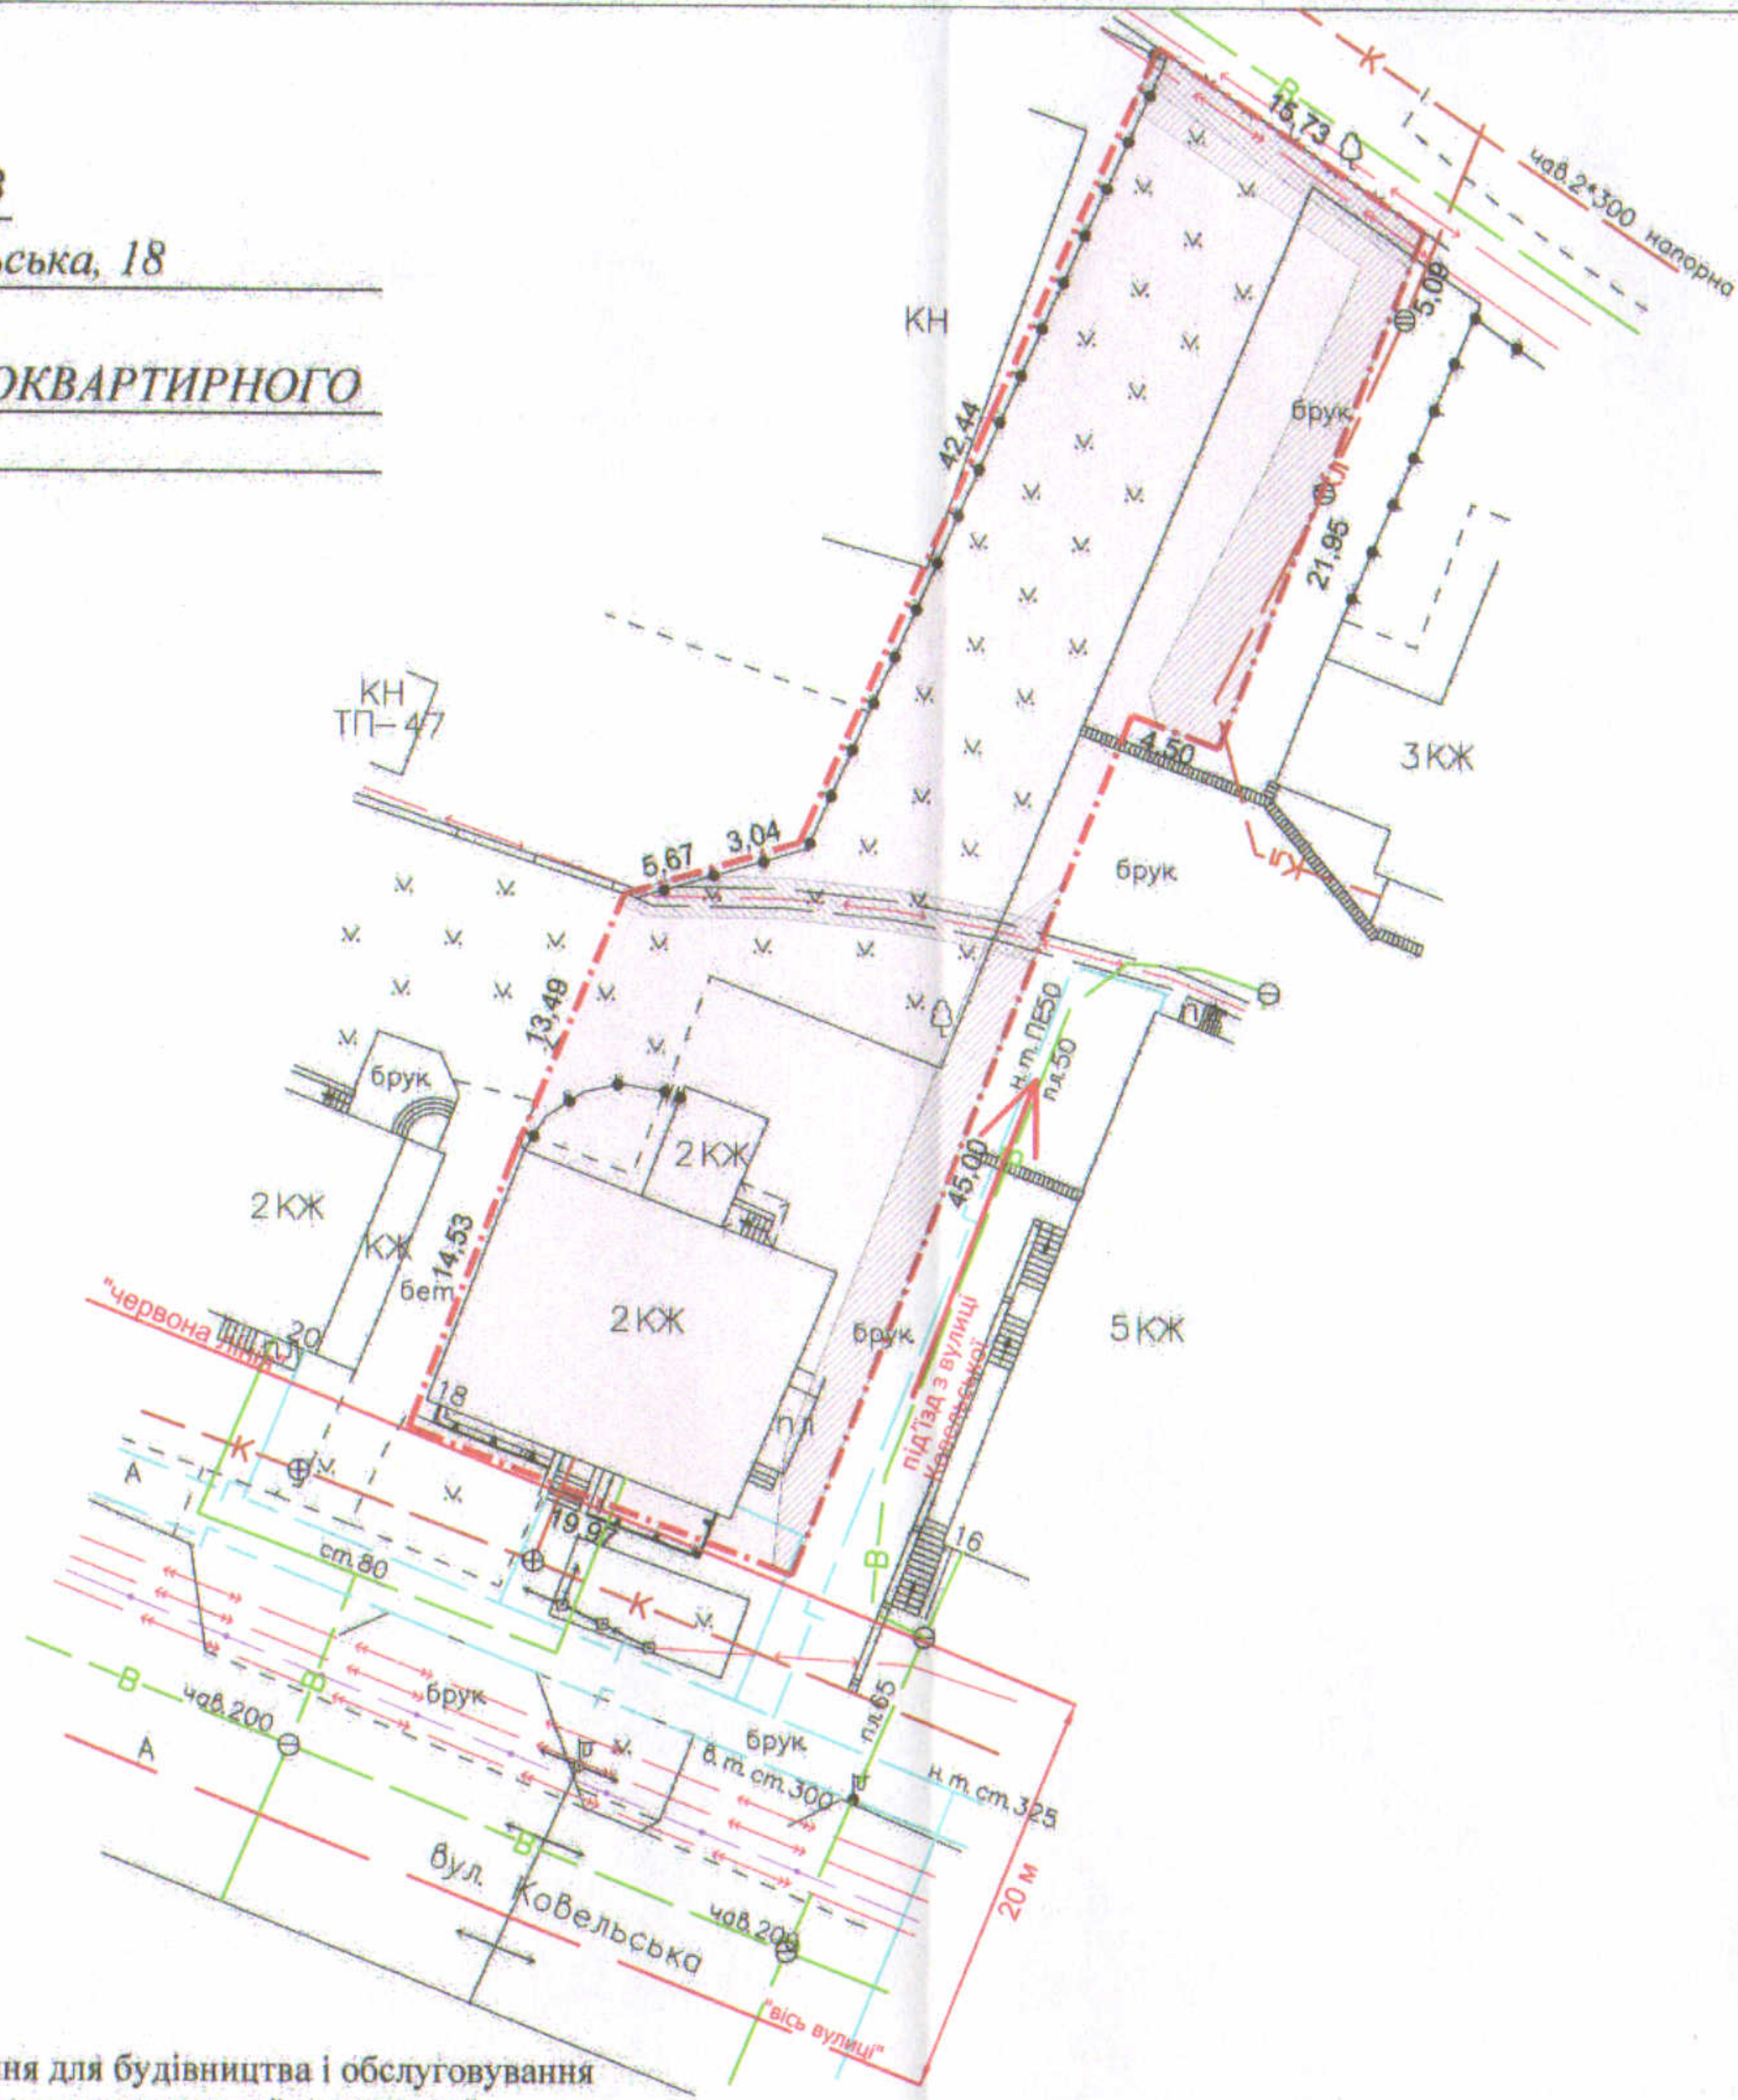

УМОВНІ ПОЗНАЧЕННЯ:

- 0,1257 га - земельна ділянка, що надається у постійне користування для будівництва і обслуговування багатоквартирного житлового будинку з об'єктами торгово-розважальної та ринкової інфраструктури - 02.10
- 0,1257 га - обмеження, встановлене щодо використання земельної ділянки [зона регулювання забудови (01.02.2)]
- 0,1257 га - обмеження, встановлене щодо використання земельної ділянки [зона охорони археологічного культурного шару (01.02.4)]
- 0,0068 га - обмеження, встановлене щодо використання земельної ділянки [охоронна зона навколо (уздовж) об'єкта енергетичної системи (01.05) - підземна кабельна лінія електропередачі]
- 0,0206 га - обмеження, встановлене щодо використання земельної ділянки [охоронна зона навколо інженерних комунікацій (01.08) - каналізація, водопровід]
- 0,1257 га - обмеження, встановлене щодо використання земельної ділянки [історичний арсал населеного місця (06.06.2)]

Додаток до рішення міської ради
№ _____ від "___" _____ 20__ р.

Ситуаційна схема



СЕКРЕТАР МІСЬКОЇ РАДИ

Юрій БЕЗПЯТКО

	Масштаб 1:500				
	<table border="1"> <tr> <td rowspan="2">Площа ділянки (га)</td> <td>3 з них</td> </tr> <tr> <td>в постійне користування</td> </tr> <tr> <td>0,1257</td> <td>0,1257</td> </tr> </table>	Площа ділянки (га)	3 з них	в постійне користування	0,1257
Площа ділянки (га)	3 з них				
	в постійне користування				
0,1257	0,1257				