

ПЛАН
земельної ділянки


Кадастровий номер: 0710100000:22:074:0052

Місце розташування: м. Луцьк, пр-т Соборності

Землекористувач: ТОВАРИСТВО З ОБМЕЖЕНОЮ ВІДПОВІДАЛЬНІСТЮ «ІЛОС»

Додаток до рішення міської ради
від " " 202 р №

Ситуаційна схема

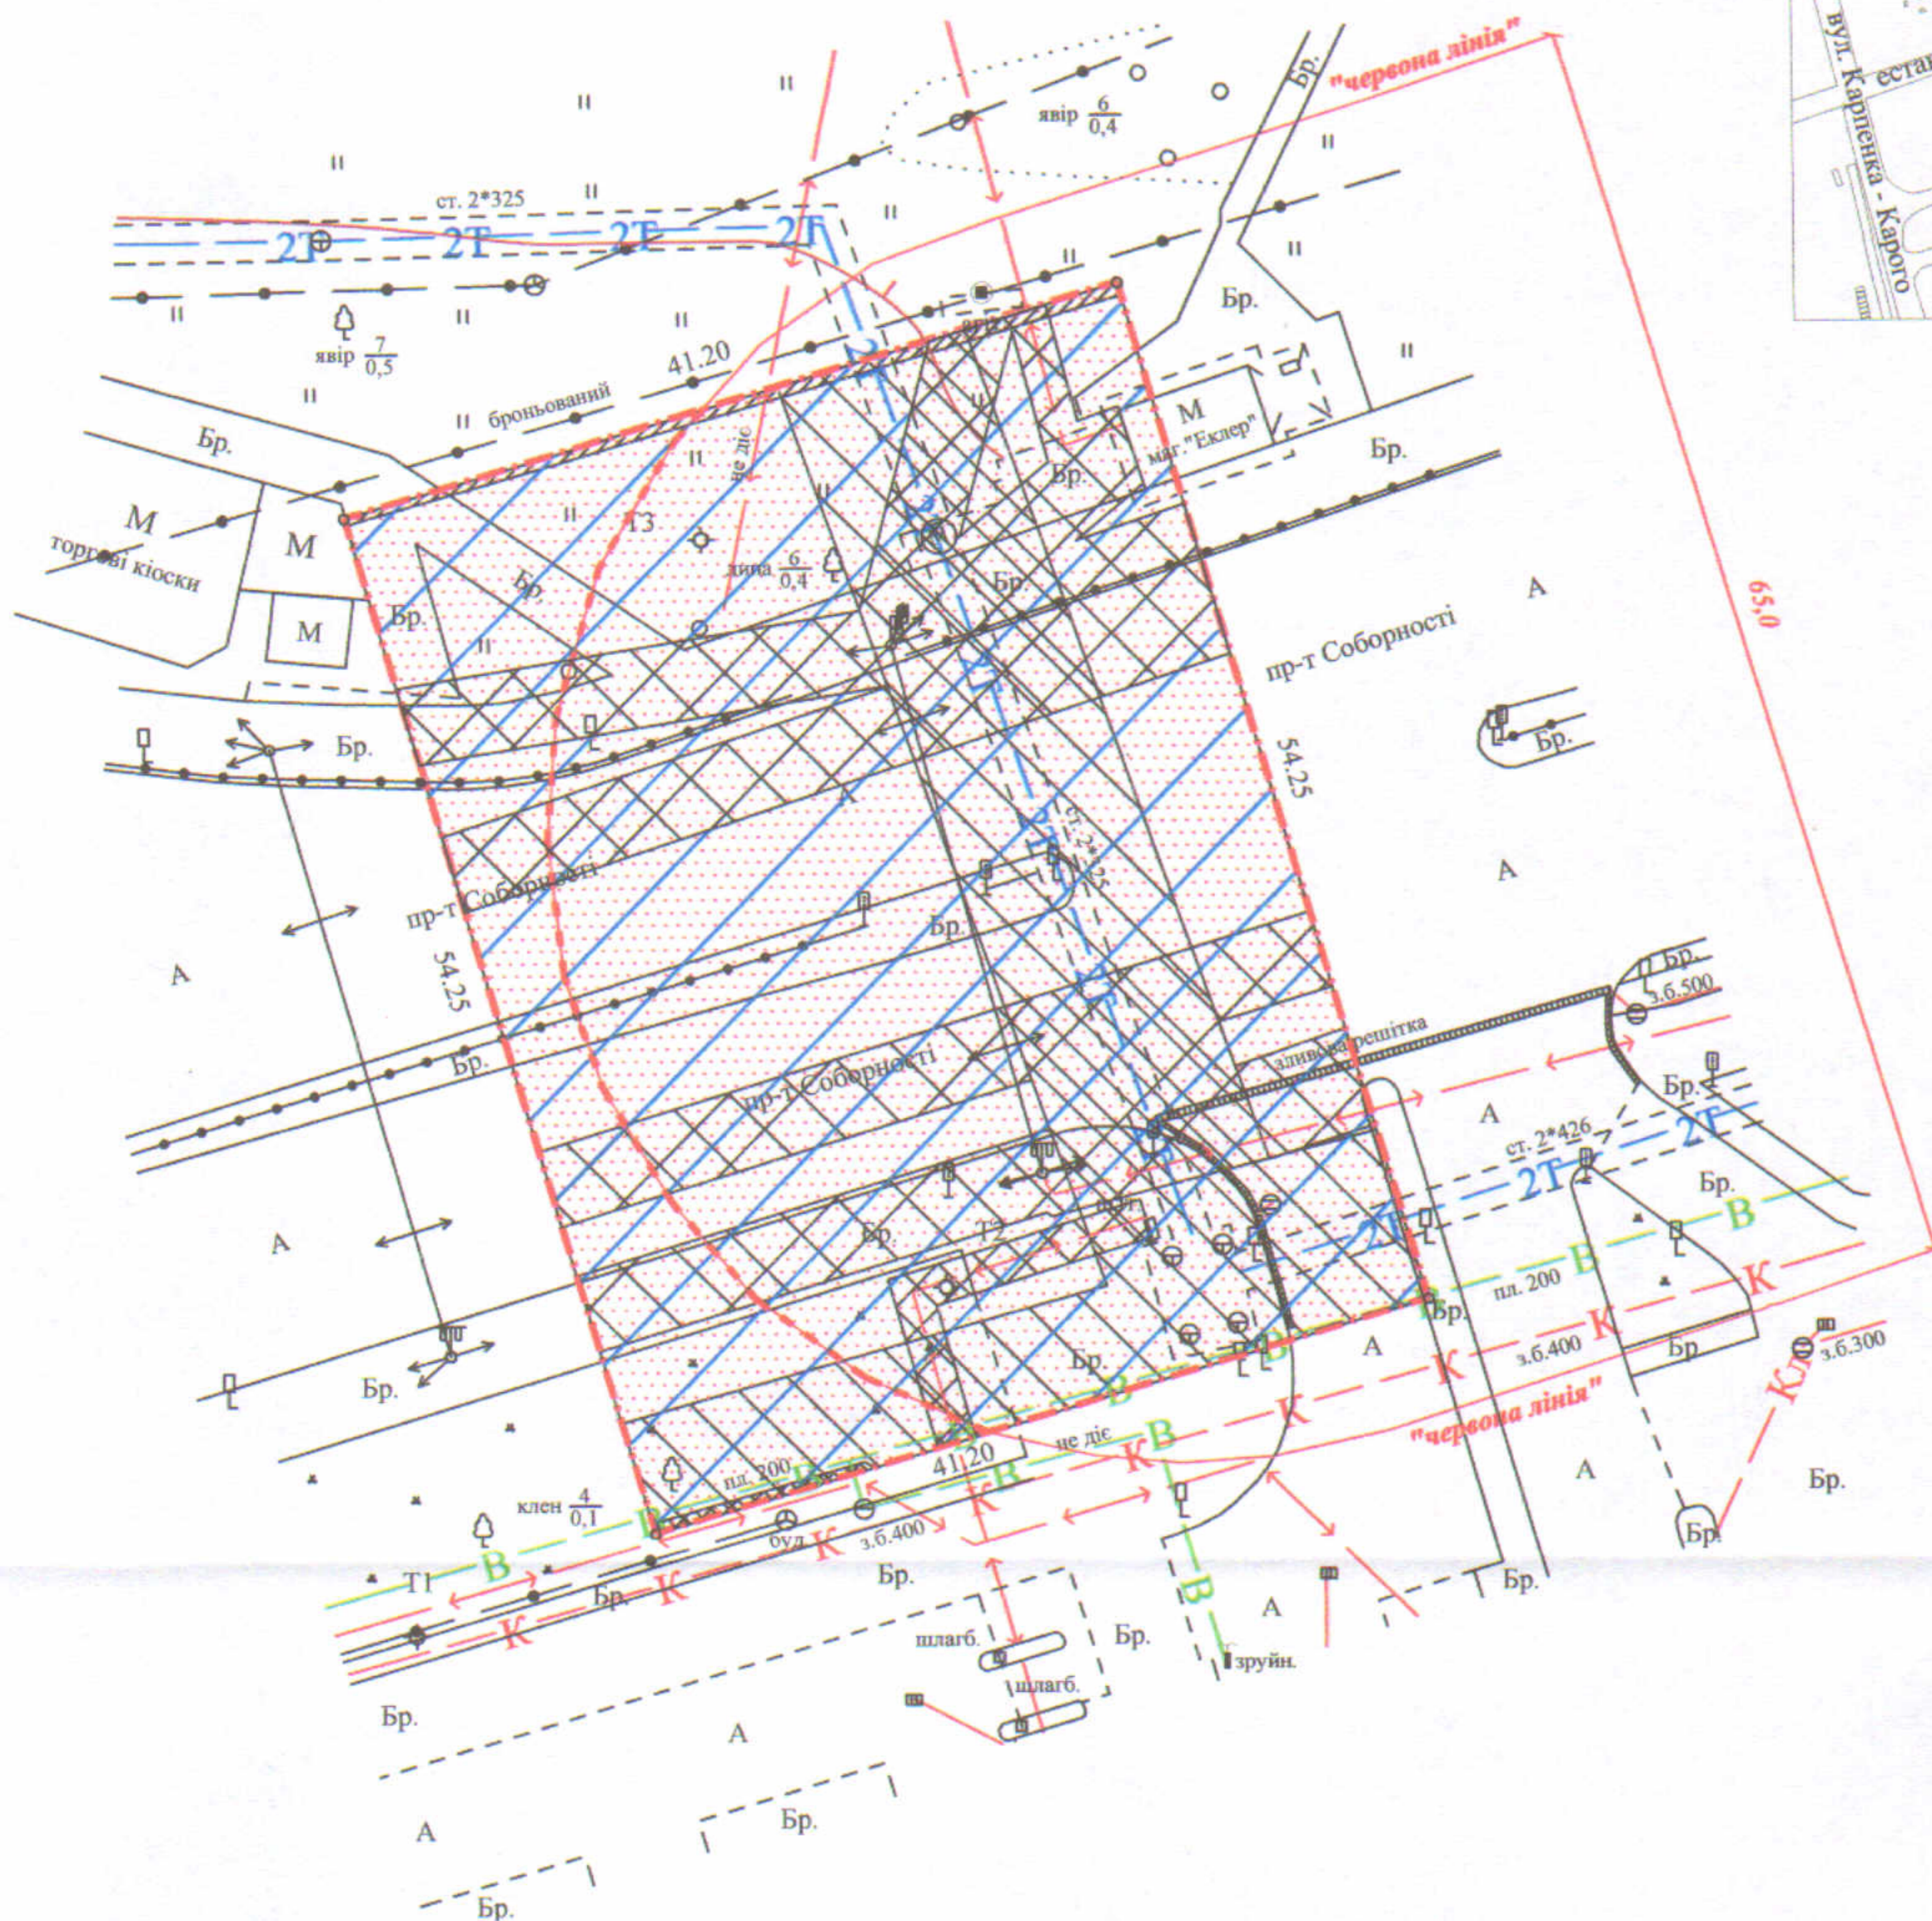

УМОВНІ ПОЗНАЧЕННЯ:

- 0.2235 га** - земельна ділянка, договір оренди якої поновлюється на новий строк для будівництва та обслуговування підземного переходу (03.15 - для будівництва та обслуговування інших будівель громадської забудови)
- 0.2235 га** - земельна ділянка, право оренди на яку зареєстровано у Державному реєстрі речових прав на нерухоме майно від 11.02.2014, номер запису про інше речове право: 4633226, згідно з договором оренди землі від 23.12.2008 за № 040807700546
- 0.2235 га** - обмеження, встановлене щодо використання земельної ділянки (зона охорони археологічного культурного шару (01.02.4))
- 0.0022 га** - обмеження, встановлене щодо використання земельної ділянки (охоронна зона навколо (уздовж) об'єкта зв'язку (01.04) - підземна кабельна лінія електронної комунікаційної мережі)
- 0.0740 га** - обмеження, встановлене щодо використання земельної ділянки (охоронна зона навколо (уздовж) об'єкта енергетичної системи (01.05) - повітряні лінії електропередачі, підземні кабельні лінії електропередачі)
- 0.0857 га** - обмеження, встановлене щодо використання земельної ділянки (охоронна зона навколо інженерних комунікацій (01.08) - водопровід, каналізація, тепломережа)
- 0.1786 га** - обмеження, встановлене щодо використання земельної ділянки [території в червоних лініях (06.01.1)]
- 0.2235 га** - обмеження, встановлене щодо використання земельної ділянки [земельний сервітут (07.02) - право проїзду на транспортному засобі по наявному шляху]

СЕКРЕТАР МІСЬКОЇ РАДИ

Юрій БЕЗПЯТКО

Підприємство: Шубич С.С.
Відповідальний за виконання робіт: Шубич С.С.
Виконав: Шубич С.С.
ФОП Шубич С.С.

Масштаб 1:500	
Площа земельної ділянки (га)	3 нин
	в оренду (га)
0.2235	0.2235