


ПЛАН
земельної ділянки

Місце розташування: Волинська область, Луцький район
с. Княгининок, вул. Соборна, 73-А

Землекористувач:
громадянка Куренда Алла

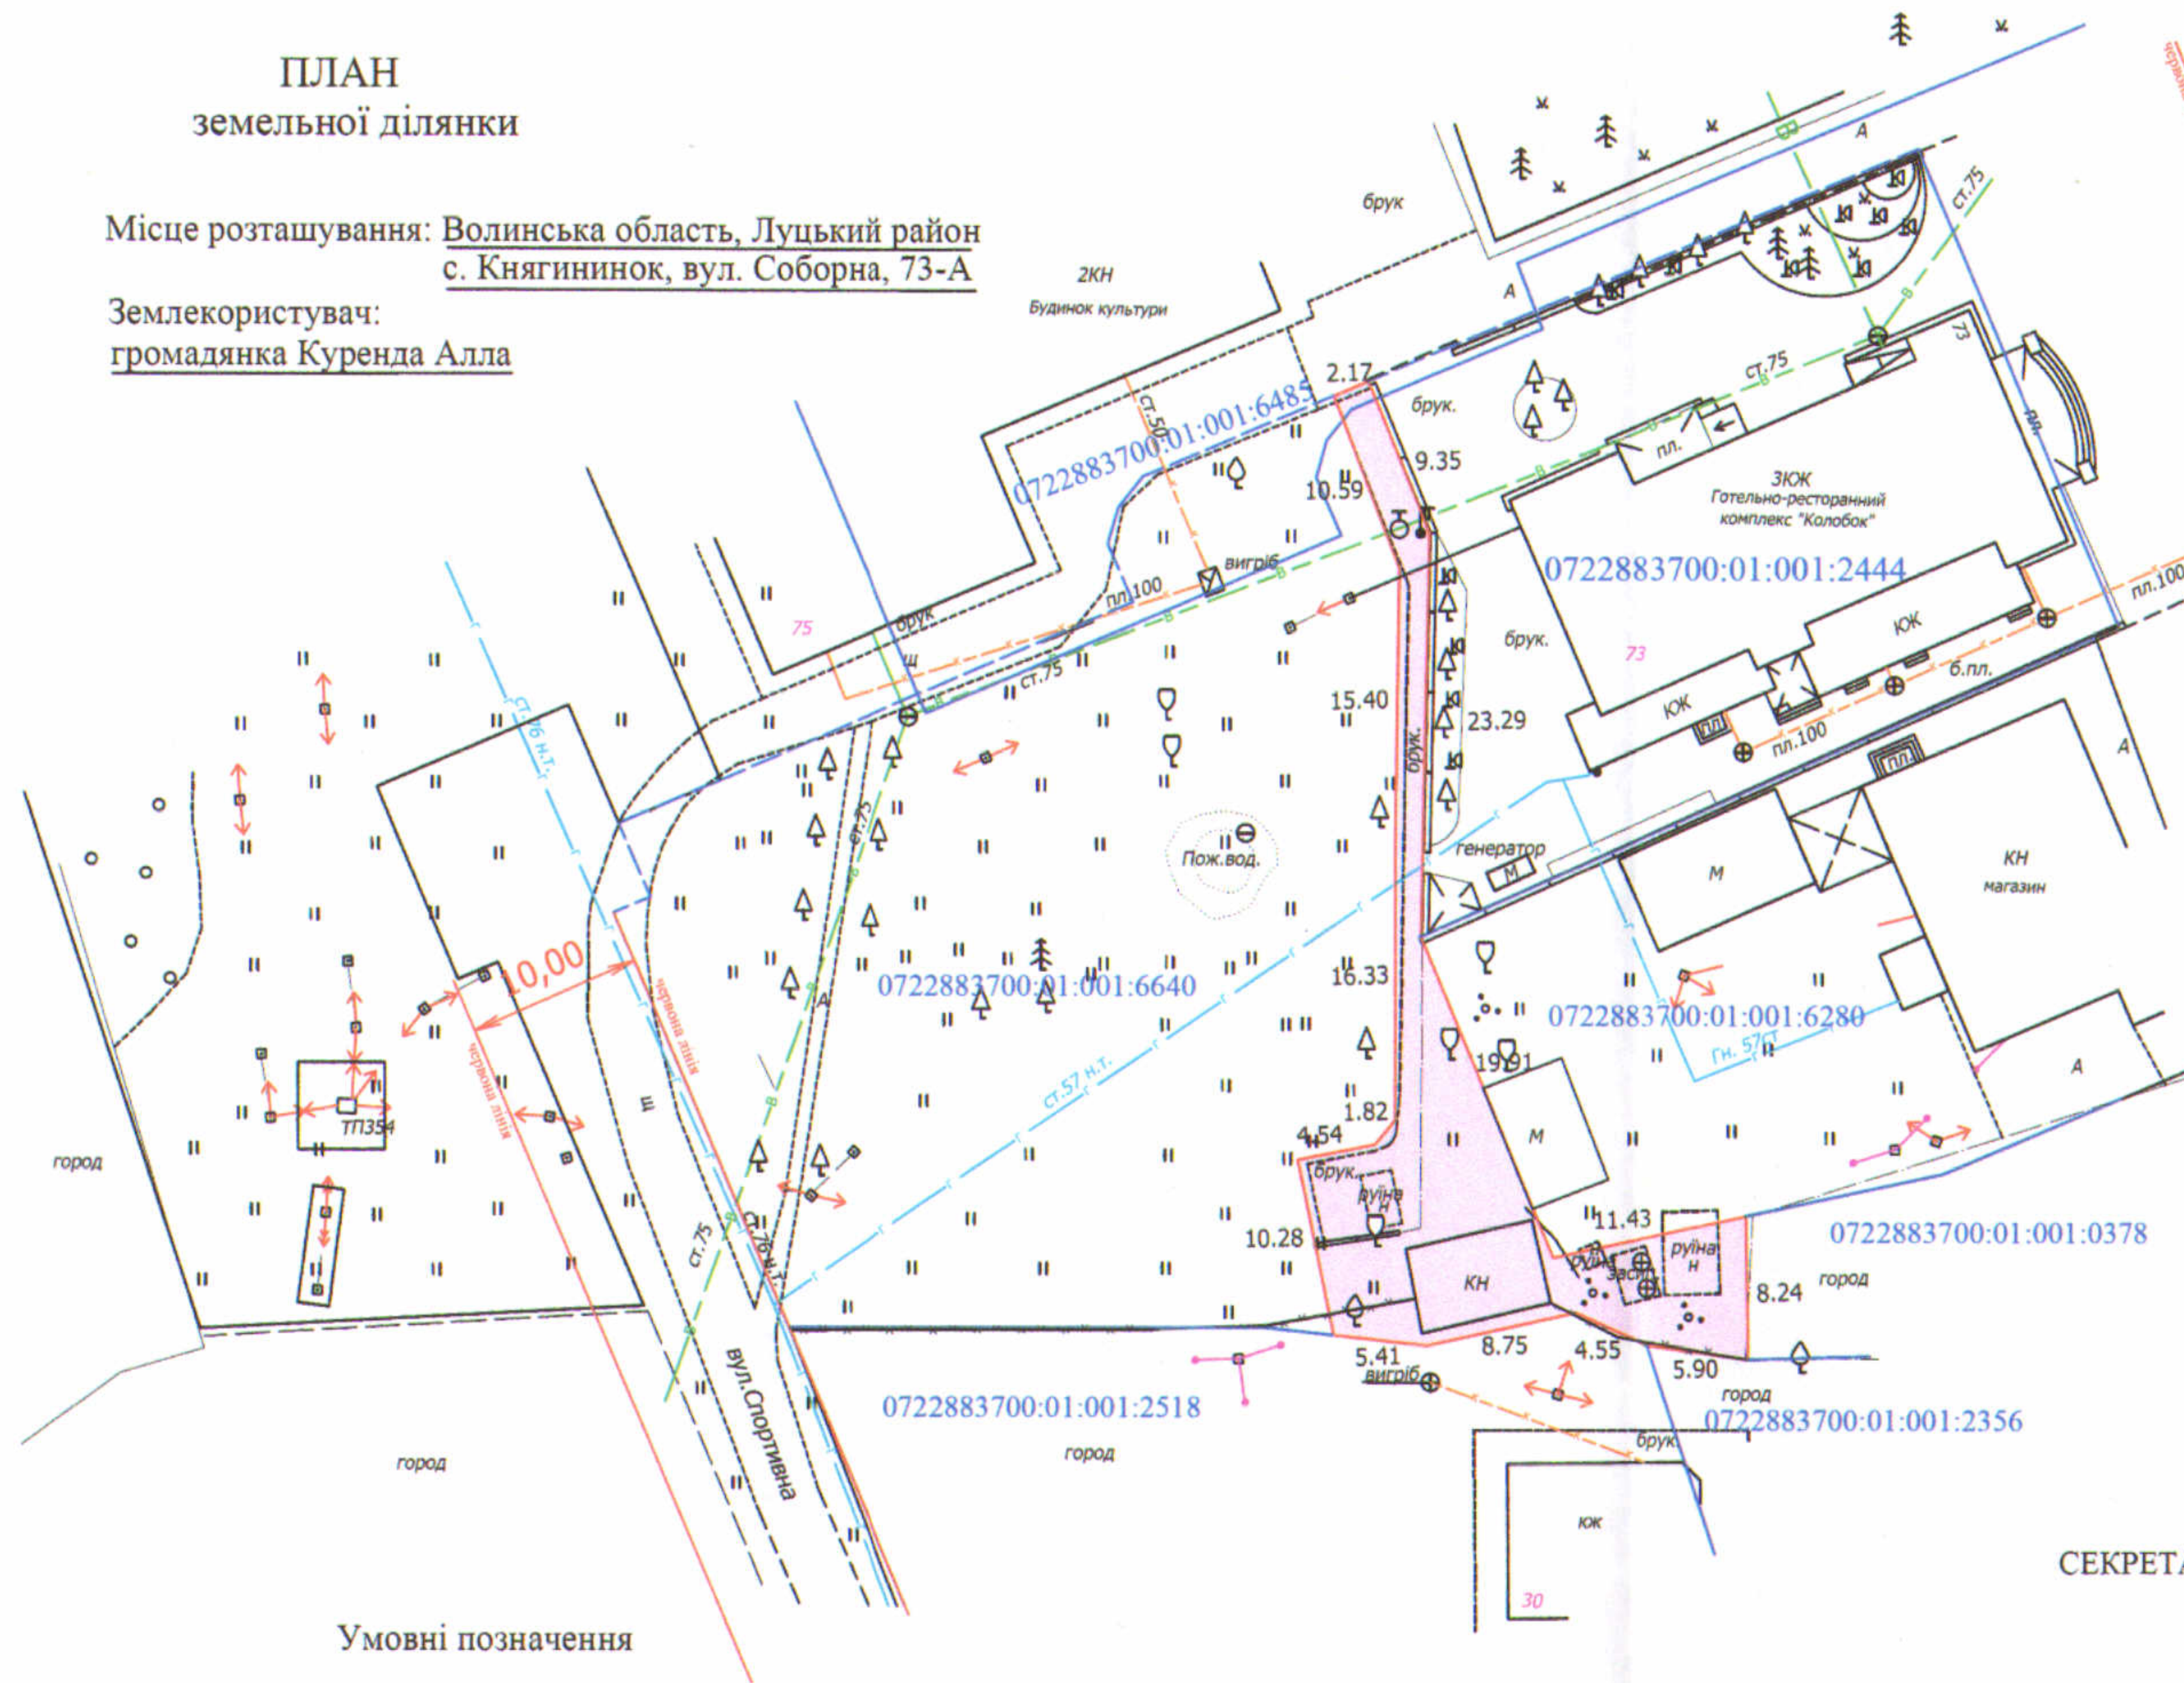

Умовні позначення

орієнтовно
0,0350га

- земельна ділянка, що планується до продажу у власність (шляхом викупу) для будівництва та обслуговування об'єктів туристичної інфраструктури та закладів громадського харчування (03.08)

Додаток до рішення міської ради
№ _____ від "___" _____ 20__ р.

Ситуаційна схема



СЕКРЕТАР МІСЬКОЇ РАДИ _____ **Юрій БЕЗПЯТКО**

Директор	Хвесик О.М.	Масштаб 1:500	
Виконала:	Хвесик О.М.	Орієнтовна площа ділянки (га)	з НИХ для продажу у власність
Сертифікований інженер	Хвесик М.О.		
ТЗОВ "Горизонт" 8439		0,0350	0,0350