Додаток до рішення міської ради
№ _____ від "__"_____ 20__ р.

ПЛАН
земельної ділянки

Кадастровий номер: *0710100000:21:106:0095*

Місце розташування: *вул. Хотимська, 7, м. Луцьк, Волинська область*

Землевласники:

громадянка Кушнір Леся Володимирівна (40/100)
громадянин Охремчук Тарас Володимирович (22/100)
громадянка Гацкевич Наталія Василівна (38/100)

Ситуаційна схема

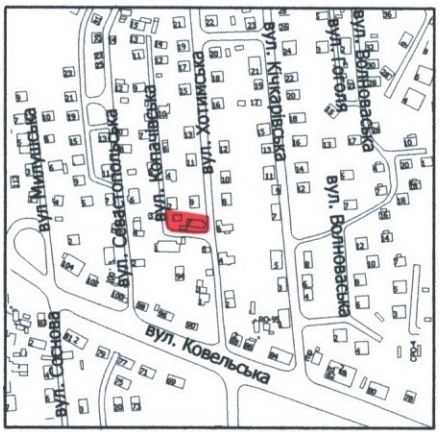

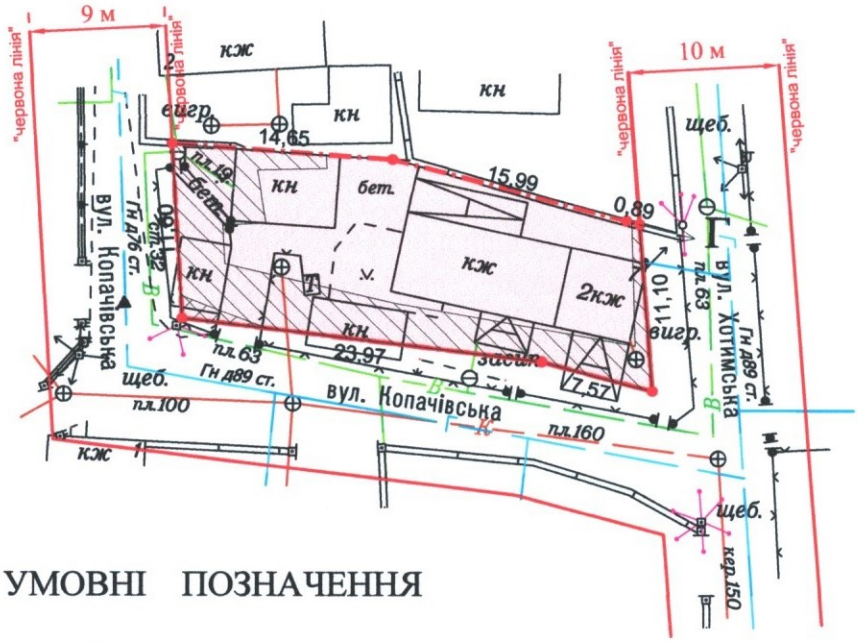

УМОВНІ ПОЗНАЧЕННЯ

0,0358 га - земельна ділянка, що передається у спільну часткову власність для будівництва і обслуговування житлового будинку, господарських будівель і споруд (присадибна ділянка) - 02.01

0,0358 га - обмеження, встановлене щодо використання земельної ділянки [зона охорони археологічного культурного шару (01.02.4)]

0,0004 га - обмеження, встановлене щодо використання земельної ділянки [охоронна зона навколо (уздовж) об'єкта зв'язку (01.04) - повітряна лінія електронної комунікаційної мережі]

0,0138 га - обмеження, встановлене щодо використання земельної ділянки [охоронна зона навколо інженерних комунікацій (01.08) - водопровід, каналізація]

0,0358 га - обмеження, встановлене щодо використання земельної ділянки [другий пояс зони санітарної охорони джерел та об'єктів централізованого питного водопостачання (обмеження) (02.01.2)]

СЕКРЕТАР МІСЬКОЇ РАДИ _____ Юрій БЕЗПЯТКО

Директор		А.І. Крисак	Масштаб 1: 500
Відповідальний за якість робіт		Д.В. Галецький	
ТзОВ "ГЦНТП+"			

Площа ділянки (га)	З них у власності
0,0358	0,0358