
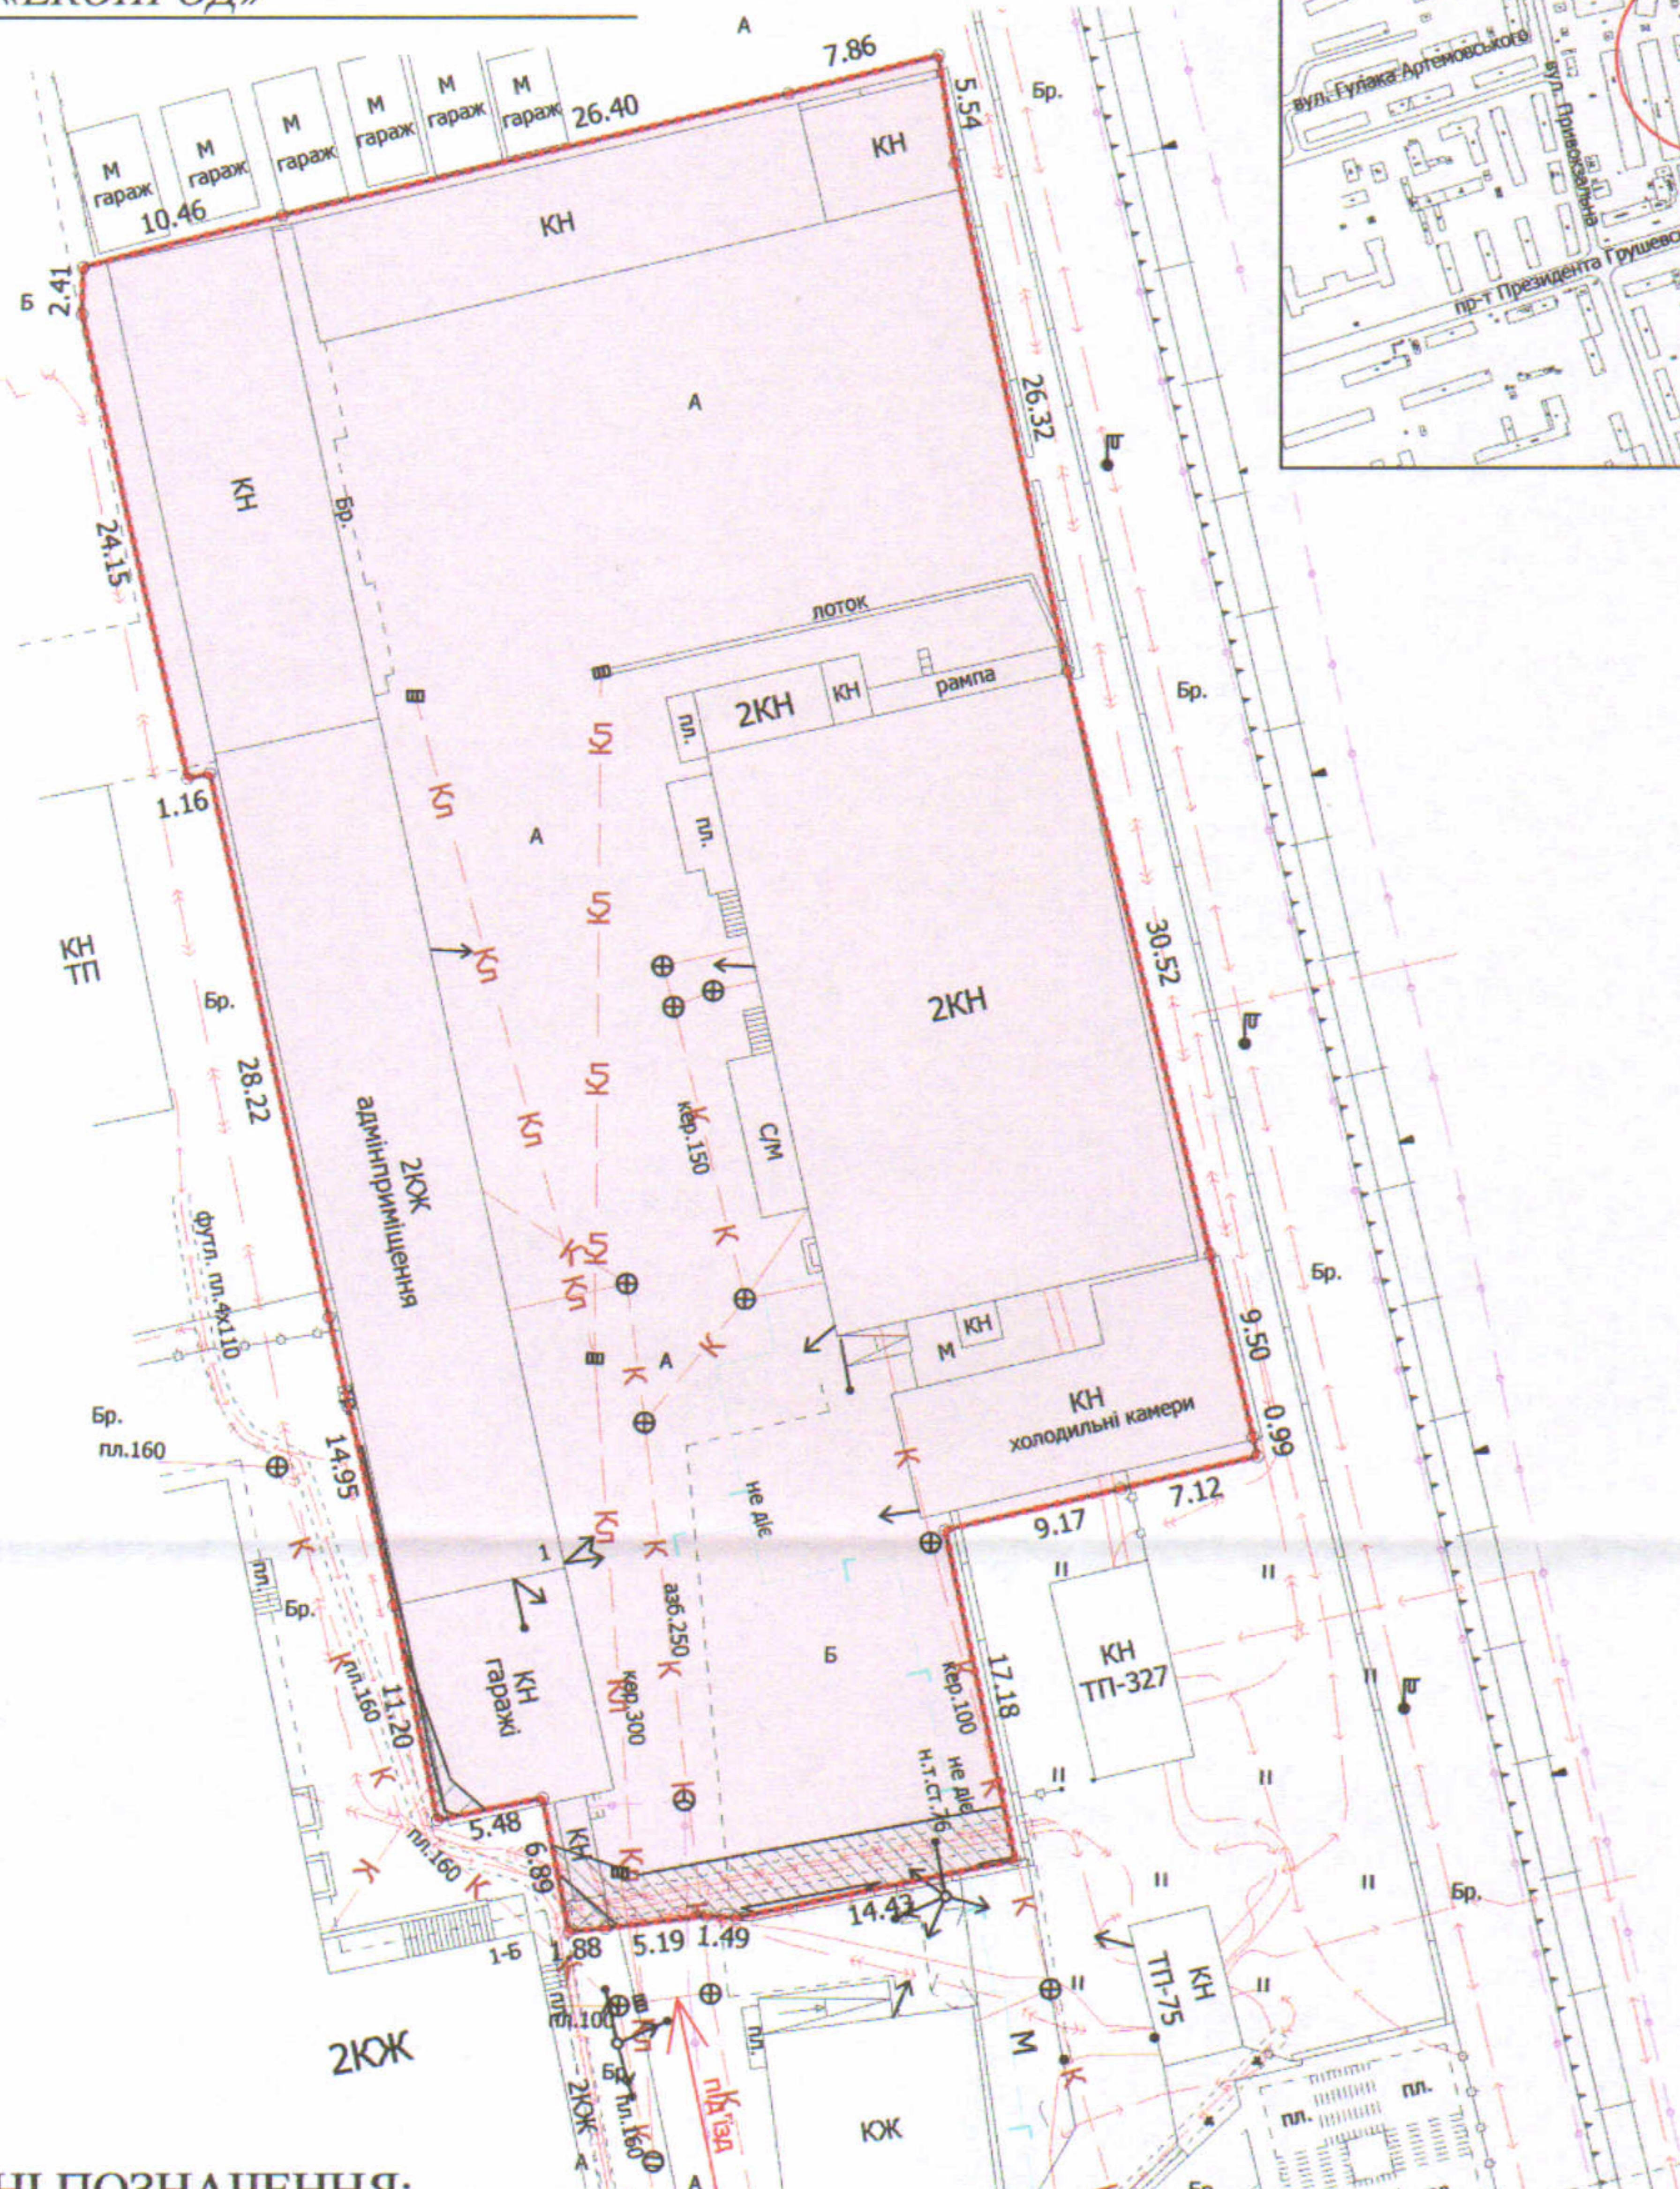


ПЛАН
земельної ділянки

Кадастровий номер: 0710100000:11:062:0037
 Місце розташування: м. Луцьк, м-н Привокзальний, 1
 Землекористувач:
ТОВАРИСТВО З ОБМЕЖЕНОЮ
ВІДПОВІДАЛЬНІСТЮ «ЕКОПРОД»

Додаток до рішення міської ради
 № _____ від " ____ " _____ 202__ р.

Ситуаційний план

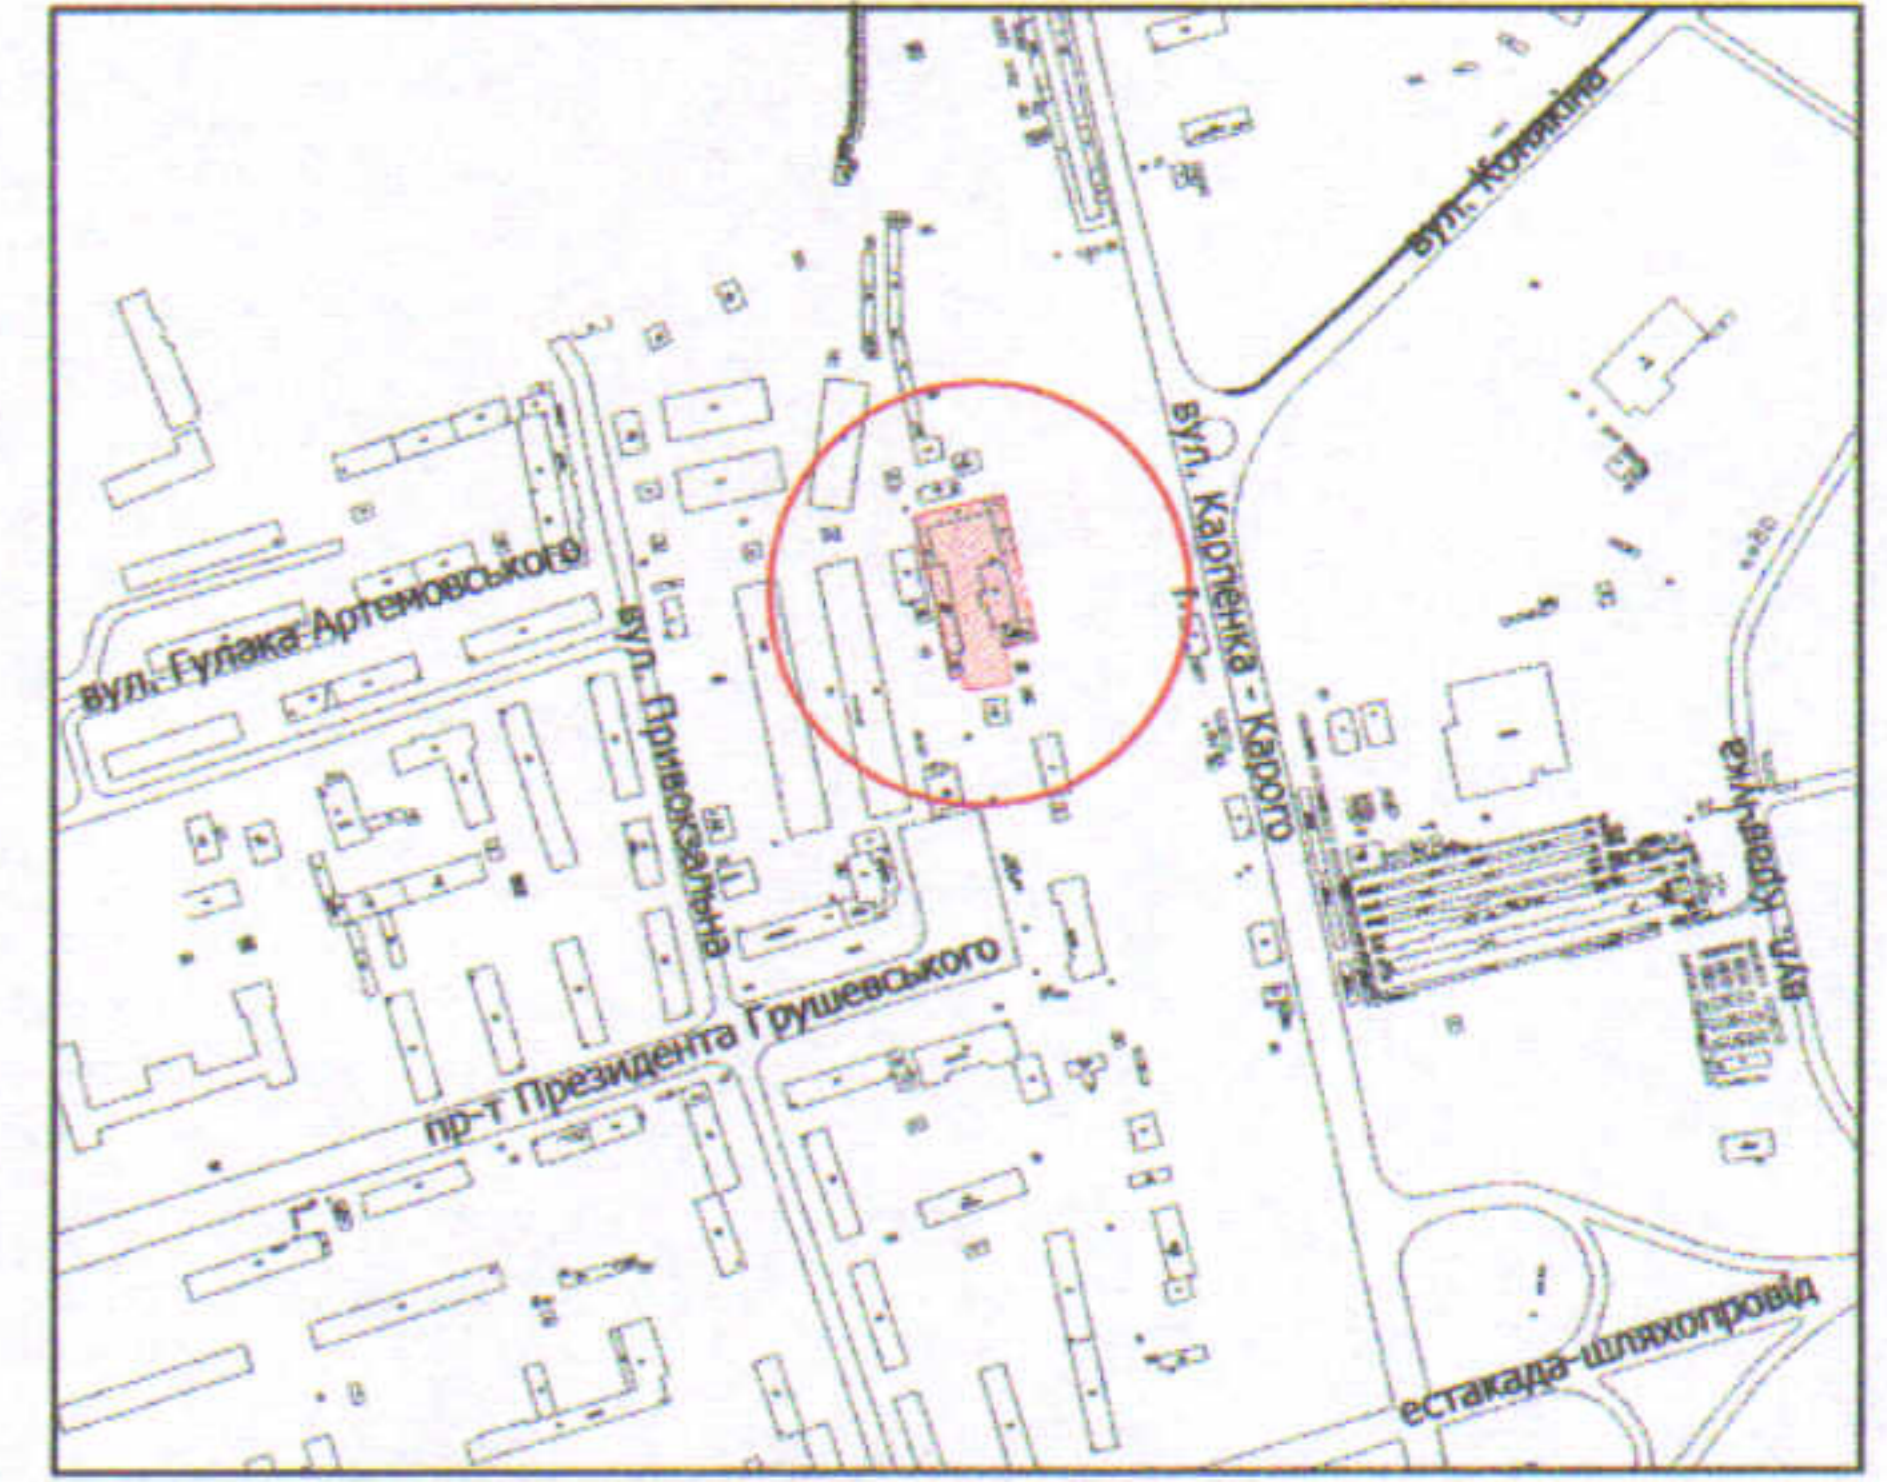

УМОВНІ ПОЗНАЧЕННЯ:

- 0,3648 га** — земельна ділянка, договір оренди якої поновлюється на новий строк для будівництва та обслуговування офісних, складських та виробничих приміщень [11.02 - для розміщення та експлуатації основних, підсобних і допоміжних будівель та споруд підприємств переробної, машинобудівної та іншої промисловості]
- 0,3648 га** — земельна ділянка, право оренди на яку зареєстровано в Державному реєстрі речових прав на нерухоме майно від 18.02.2014, номер запису про інше речове право: 4706130, відповідно до додаткової угоди про поновлення договору оренди землі від 25.12.2023
- 0,0072 га** — обмеження, встановлене щодо використання земельної ділянки (охоронна зона навколо (уздовж) об'єкта енергетичної системи (01.05) - підземні кабельні лінії електропередачі, повітряна лінія електропередачі)
- 0,0011 га** — обмеження, встановлене щодо використання земельної ділянки (охоронна зона навколо інженерних комунікацій (01.08) - каналізація)
- 0,3648 га** — обмеження, встановлене щодо використання земельної ділянки [санітарно-захисна зона навколо (уздовж) об'єкта транспорту (01.03.1)]

СЕКРЕТАР МІСЬКОЇ РАДИ _____ **Юрій БЕЗПЯТКО**

Директор	<i>[підпис]</i>	Завадський В.М.	Масштаб 1: 500	
Перевірив	<i>[підпис]</i>	Завадський В.М.		
Виконав	<i>[підпис]</i>	Сілюк О.П.	Площа земельної ділянки (га)	З них в оренду (га)
ПП "Луцькземресурс"				