

ПЛАН  
земельної ділянки

Додаток до рішення міської ради  
№ \_\_\_\_\_ від "\_\_\_" \_\_\_\_\_ 202\_\_ р.

Кадастровий номер: 0710100000:22:051:0101

Місце розташування: м. Луцьк, пр-т Молоді, 14-А



Землевласник:

Луцька міська територіальна громада, в особі Луцької міської ради

Землекористувач:

ТОВАРИСТВО З ОБМЕЖЕНОЮ ВІДПОВІДАЛЬНІСТЮ «ЗАХІДБІЗНЕСІНВЕСТ»

Ситуаційний план

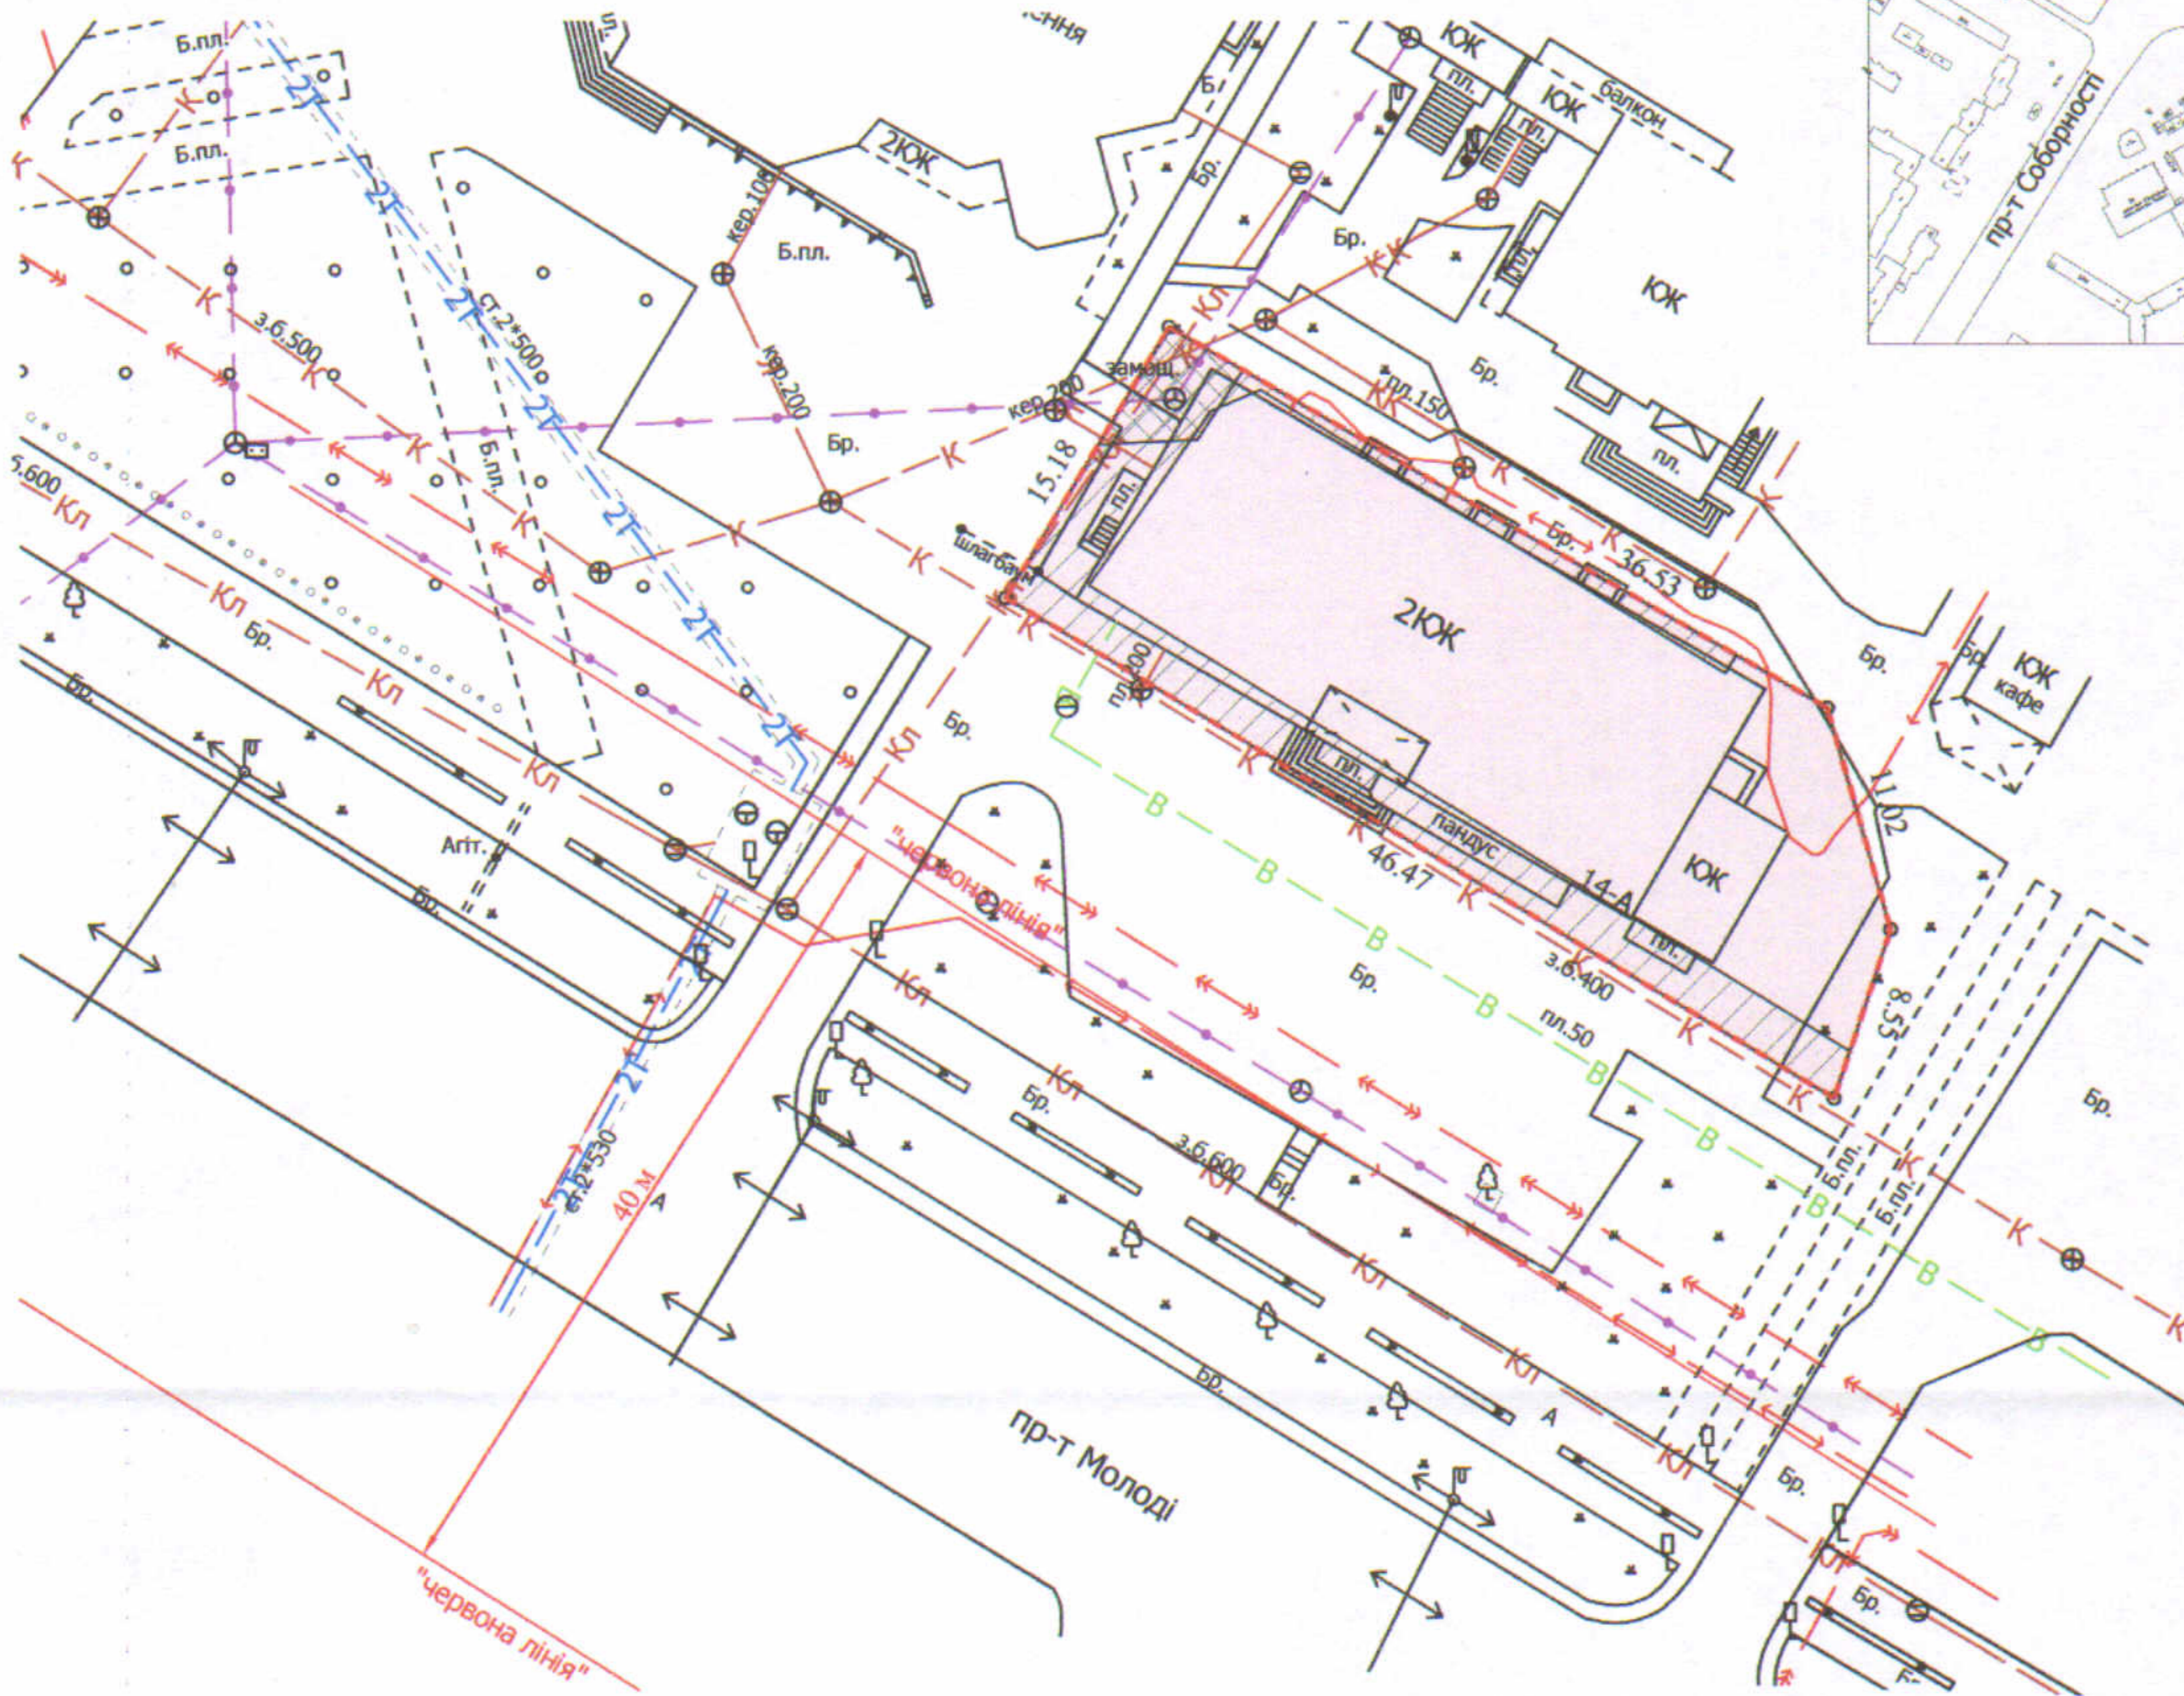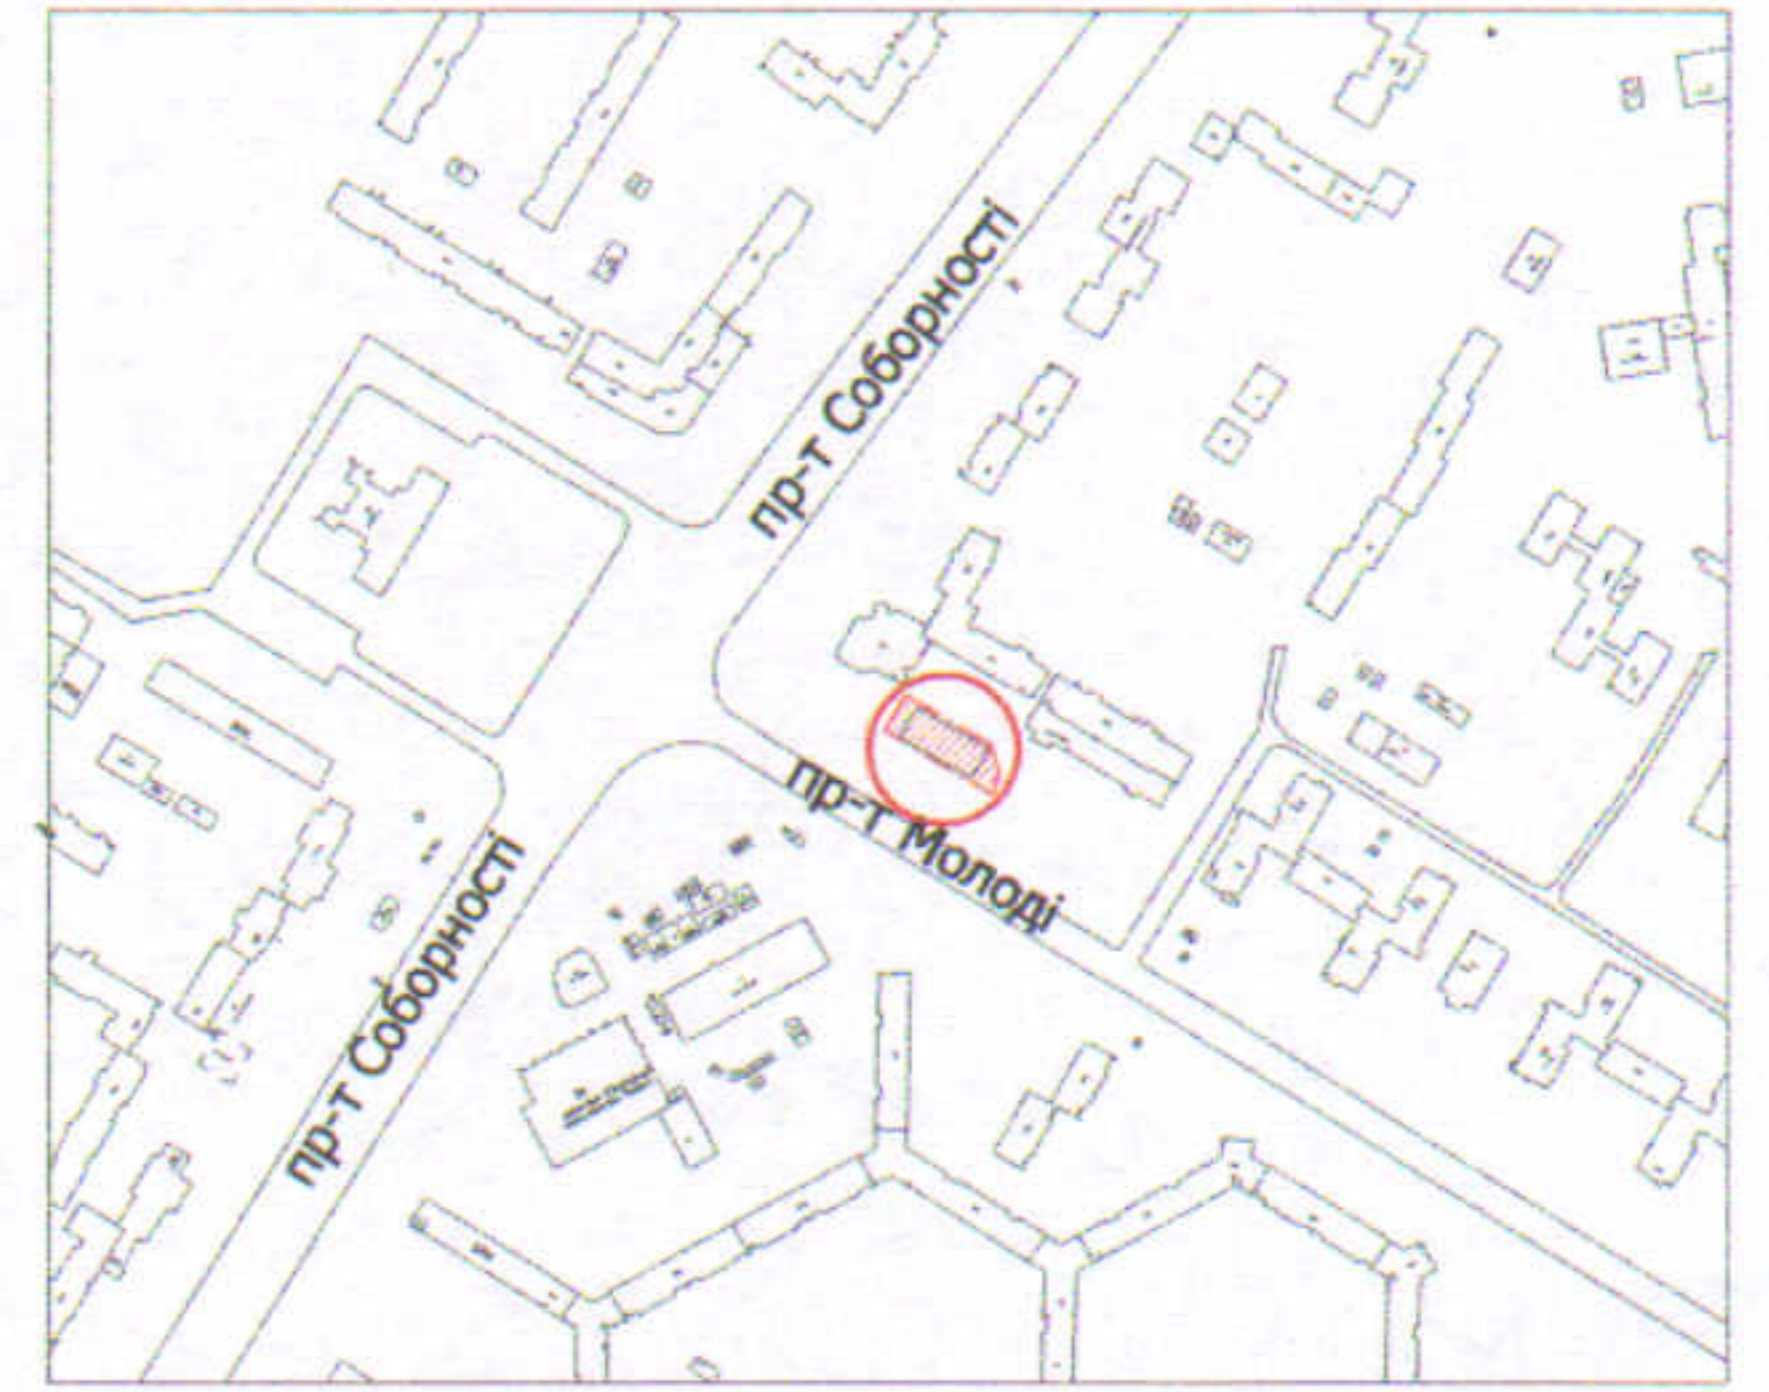

УМОВНІ ПОЗНАЧЕННЯ:

- 0,0672 га** — земельна ділянка, що надається в оренду із зміною цільового призначення з "для обслуговування адміністративних та господарських споруд" (03.15 - для будівництва та обслуговування інших будівель громадської забудови) на "для будівництва та обслуговування офісних приміщень" (03.10 - для будівництва та обслуговування адміністративних будинків, офісних будівель компаній, які займаються підприємницькою діяльністю, пов'язаною з отриманням прибутку)
- 0,0672 га** — земельна ділянка Луцької міської територіальної громади, в особі Луцької міської ради, право власності на яку зареєстровано в Державному реєстрі речових прав на нерухоме майно 27.01.2022, номер запису про право власності: 46427199
- 0,0021 га** — обмеження, встановлене щодо використання земельної ділянки (охоронна зона навколо (уздовж) об'єкта зв'язку (01.04) - підземна кабельна лінія електронної комунікаційної мережі)
- 0,0179 га** — обмеження, встановлене щодо використання земельної ділянки (охоронна зона навколо інженерних комунікацій (01.08) - каналізація)

СЕКРЕТАР МІСЬКОЇ РАДИ \_\_\_\_\_ **Юрій БЕЗПЯТКО**

Директор	<i>В.М. Завадський</i>	Завадський В.М.	Масштаб 1: 500	
Перевірив	<i>В.М. Завадський</i>	Завадський В.М.		
Виконав	<i>О.П. Сілок</i>	Сілок О.П.	Площа земельної ділянки (га)	З них в оренду (із зміною цільового призначення) (га)
ПІП "Луцькземресурс"				