


ПЛАН  
земельної ділянки

Кадастровий номер: 0710100000:11:052:0014  
 Місце розташування: м. Луцьк, вул. Данила Галицького, 14  
 Землевласник:  
Луцька міська територіальна громада, в особі Луцької міської ради  
 Землекористувач:  
ТОВАРИСТВО З ОБМЕЖЕНОЮ ВІДПОВІДАЛЬНІСТЮ «ОМЕГА 4»

Додаток до рішення міської ради  
 № \_\_\_\_\_ від " \_\_\_\_ " \_\_\_\_\_ 202\_\_ р.

Ситуаційний план

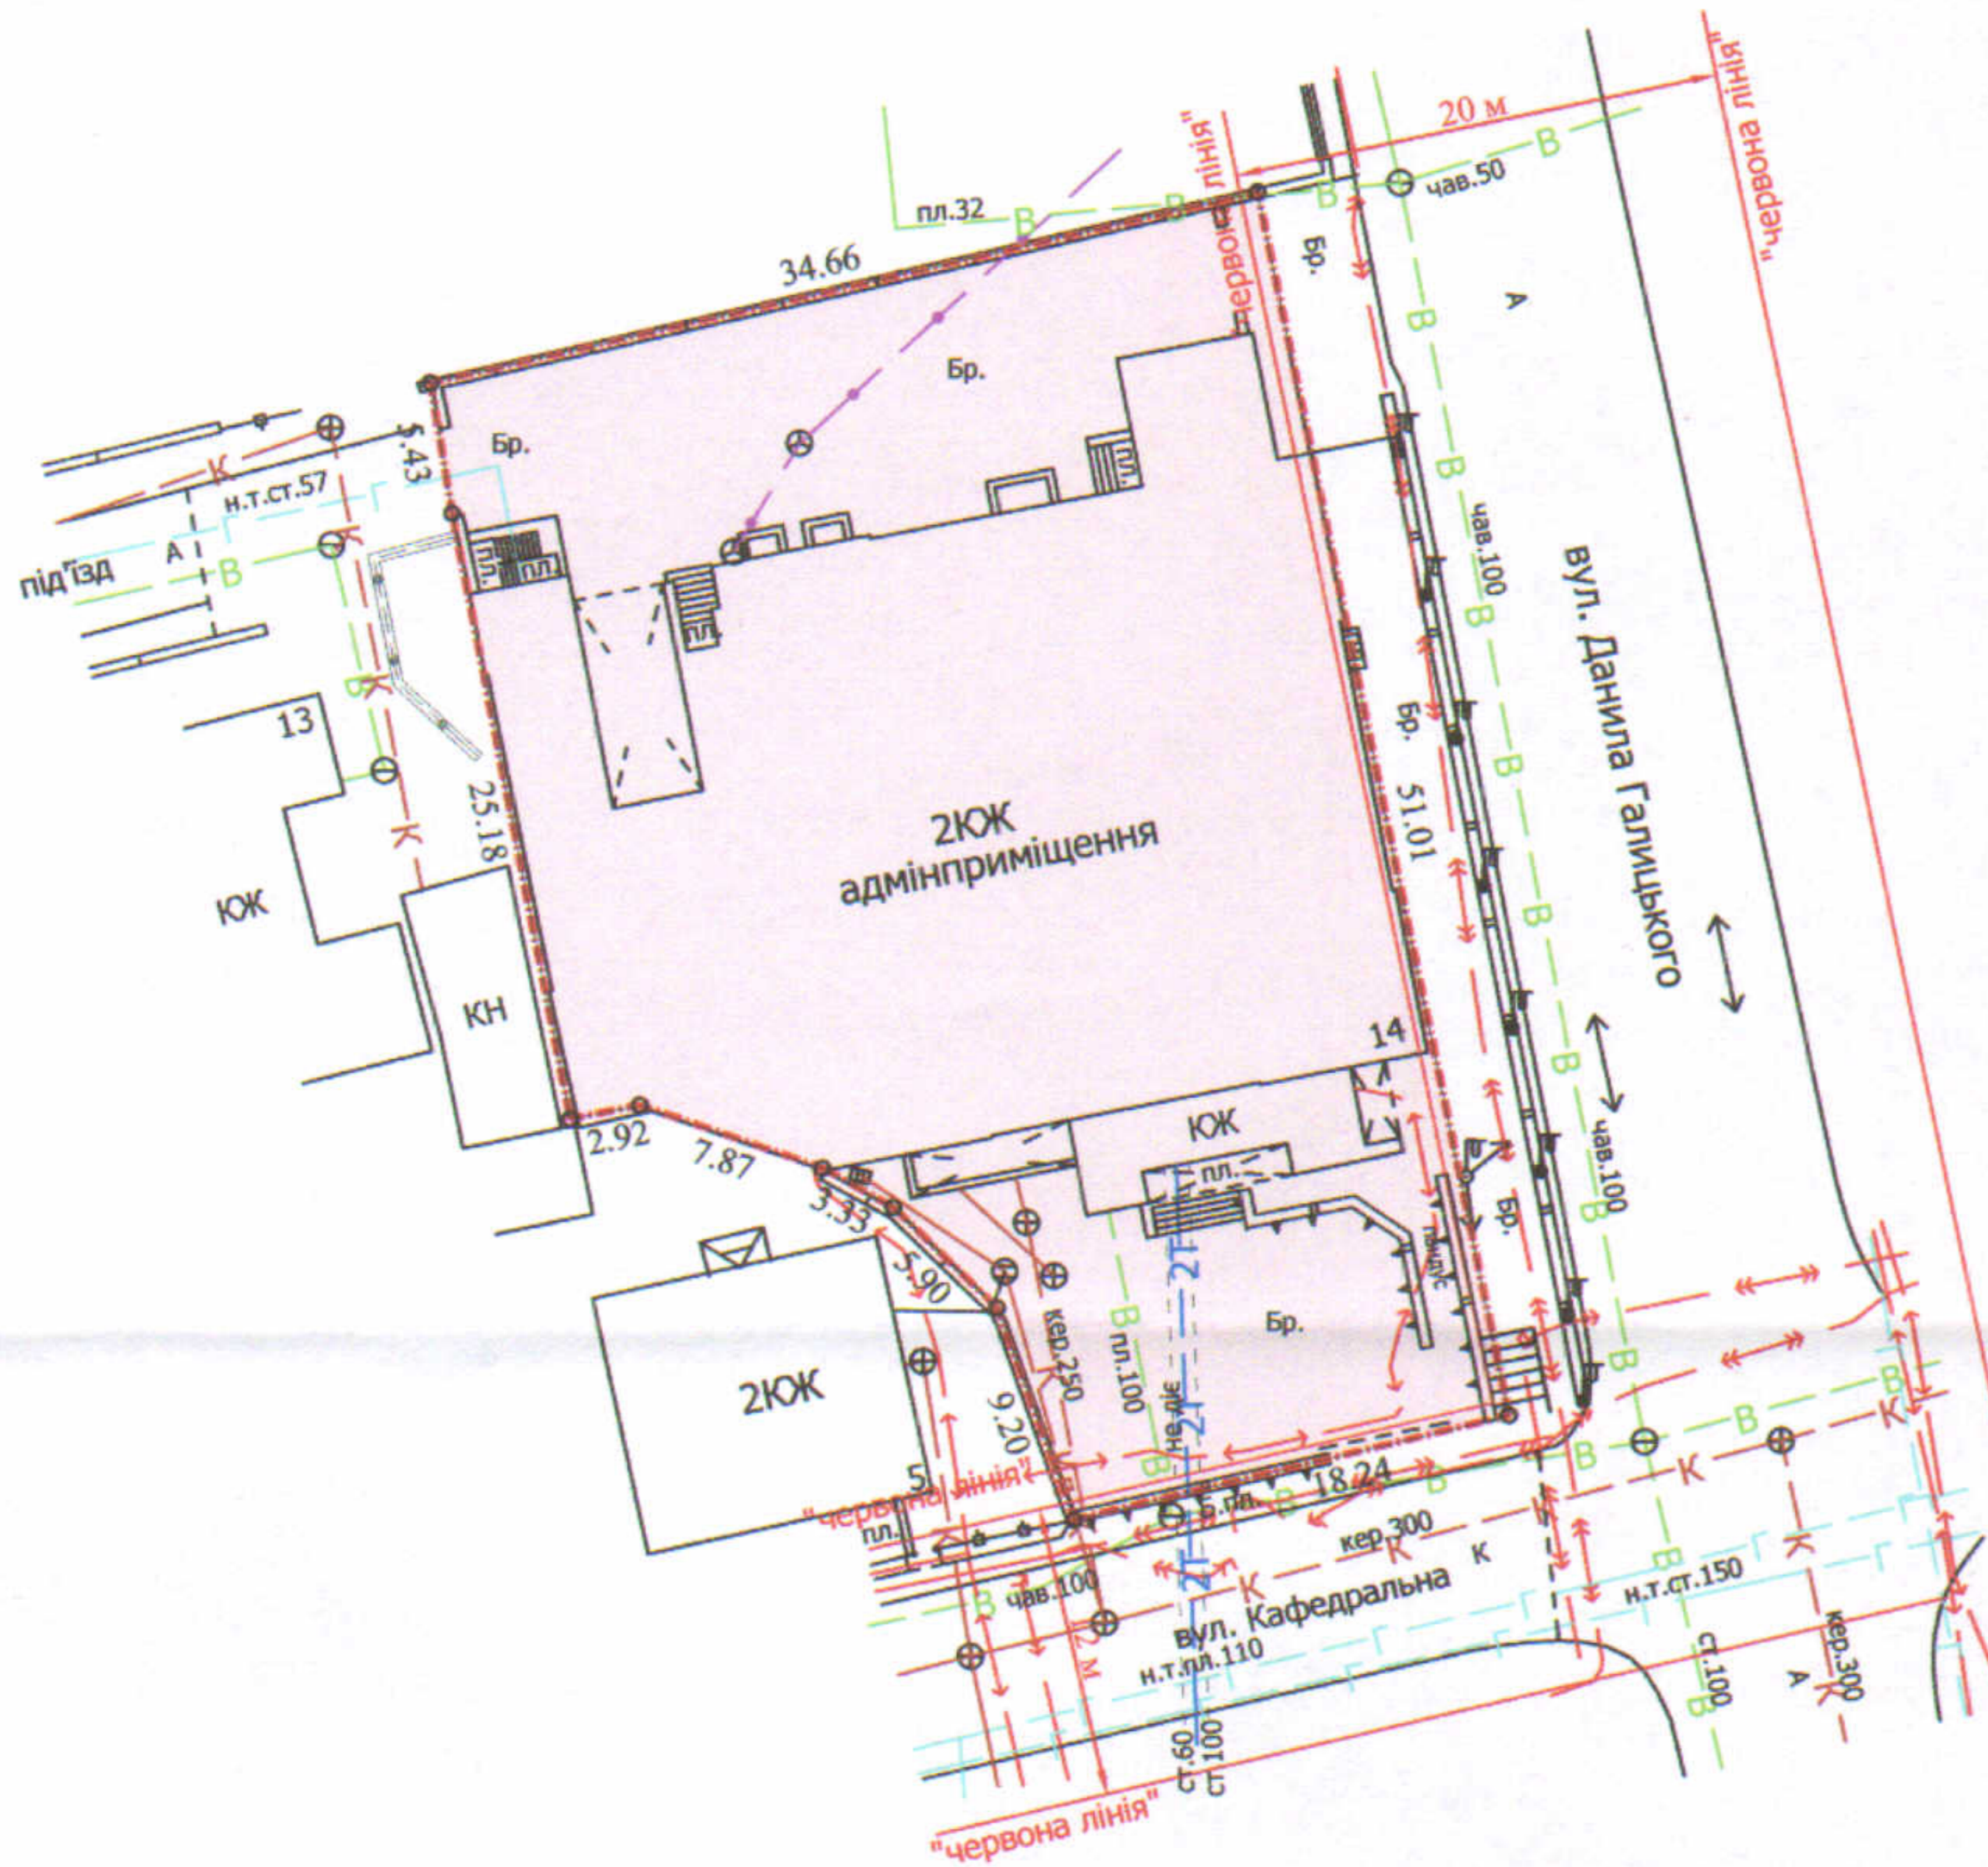

УМОВНІ ПОЗНАЧЕННЯ

- 0,1523 га — земельна ділянка, що планується до відведення в оренду із зміною цільового призначення з "для обслуговування адміністративної та господарських будівель і споруд" (03.09 - для будівництва та обслуговування будівель кредитно-фінансових установ) на "для будівництва та обслуговування нежитлових приміщень (03.10 - для будівництва та обслуговування адміністративних будинків, офісних будівель компаній, які займаються підприємницькою діяльністю, пов'язаною з отриманням прибутку)
- 0,1523 га — земельна ділянка, що була надана в постійне користування АТ «УКРСОЦБАНК» (право власності Луцької міської територіальної громади, в особі Луцької міської ради, зареєстровано в Державному реєстрі речових прав на нерухоме майно 13.10.2020, номер запису про право власності: 38697736)

СЕКРЕТАР МІСЬКОЇ РАДИ \_\_\_\_\_ **Юрій БЕЗПЯТКО**

Директор	<i>[Підпис]</i>	Завадський В.М.	Масштаб 1: 500
Перевірив	<i>[Підпис]</i>	Завадський В.М.	
Виконав	<i>[Підпис]</i>	Кунц О.Ю.	Площа земельної ділянки (га)
ПП "Луцькземресурс" МІХАНЛОВИЧ № 002215			3 них
			в оренду (га)
			0,1523
			-