Додаток до рішення міської ради
№ _____ від "__"_____ 202__ р.

ПЛАН
земельної ділянки

Кадастровий номер: *0710100000:11:116:0003*
Місце розташування: *м. Луцьк, вул. Драгоманова, 15*
Землекористувач: *ТОВАРИСТВО З ОБМЕЖЕНОЮ ВІДПОВІДАЛЬНІСТЮ «ЛУЦЬКМІСЬКБУД»*

Ситуаційний план

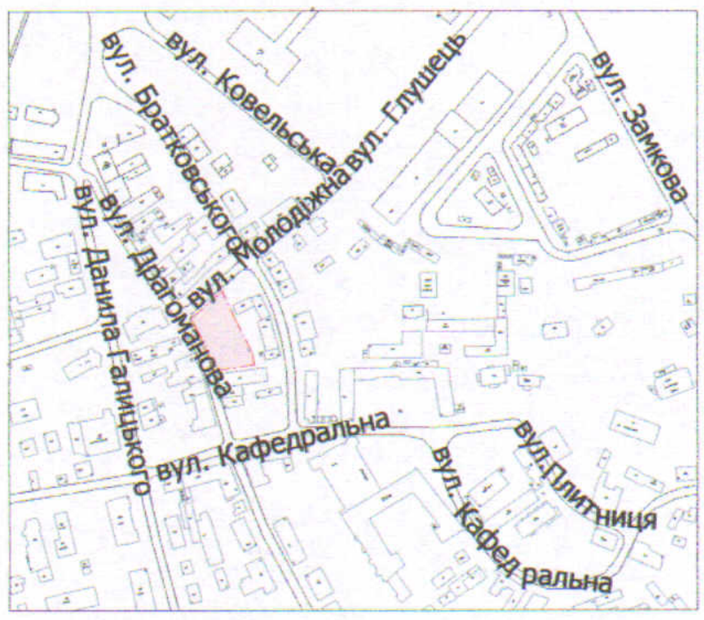

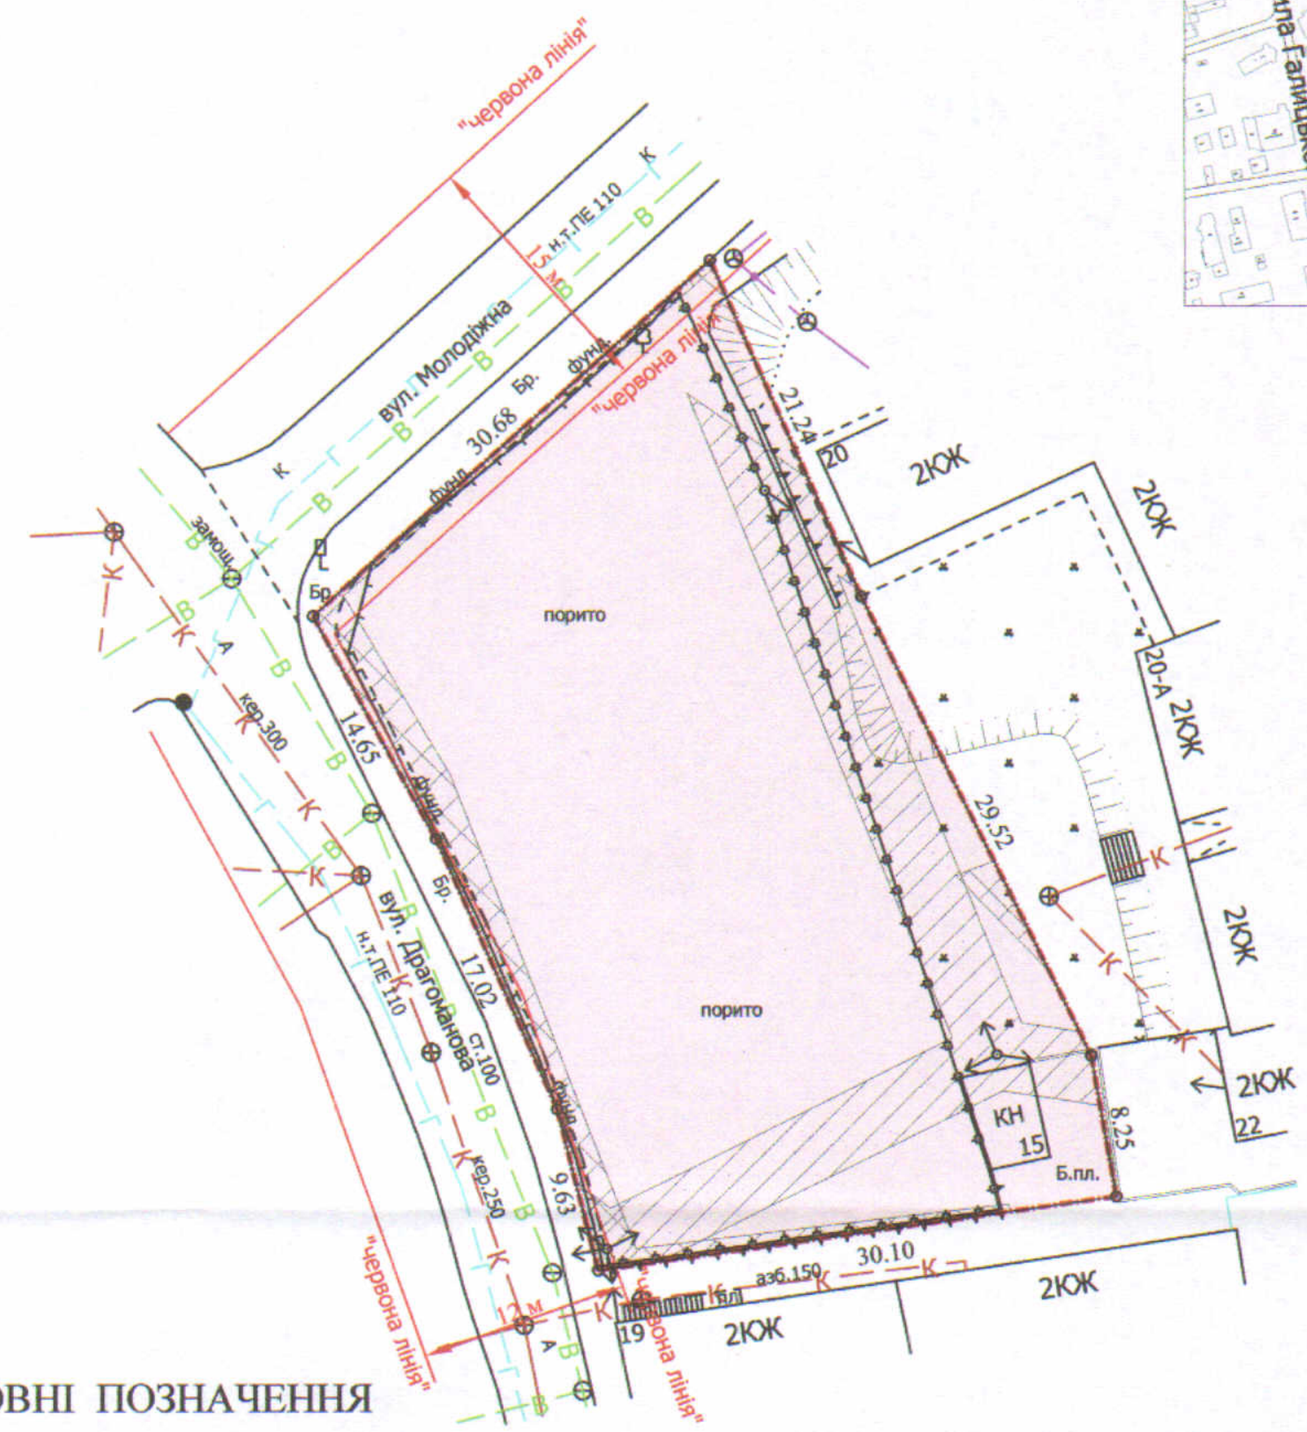

УМОВНІ ПОЗНАЧЕННЯ

0,1451 га — земельна ділянка, договір оренди якої поновлюється на новий строк для будівництва та обслуговування житлово-офісного комплексу (03.10 - для будівництва та обслуговування адміністративних будинків, офісних будівель компаній, які займаються підприємницькою діяльністю, пов'язаною з отриманням прибутку)

0,1451 га — земельна ділянка, право оренди на яку зареєстровано в Державному реєстрі речових прав на нерухоме майно від 26.05.2017, номер запису про інше речове право: 20898177, відповідно до додаткової угоди про поновлення договору оренди землі від 22.05.2017

0,1451 га — обмеження, встановлене щодо використання земельної ділянки [зона регулювання забудови (01.02.2)]

0,1451 га — обмеження, встановлене щодо використання земельної ділянки [зона охорони археологічного культурного шару (01.02.4)]

0,0001 га — обмеження, встановлене щодо використання земельної ділянки [охоронна зона навколо (уздовж) об'єкта зв'язку (01.04) - підземна кабельна лінія електронної комунікаційної мережі]

0,0278 га — обмеження, встановлене щодо використання земельної ділянки (охоронна зона навколо (уздовж) об'єкта енергетичної системи (01.05) - повітряна лінія електропередачі)

0,0115 га — обмеження, встановлене щодо використання земельної ділянки (охоронна зона навколо інженерних комунікацій (01.08) - водопровід, каналізація)

0,0067 га — обмеження, встановлене щодо використання земельної ділянки [території в червоних лініях (06.01.1)]

0,1451 га — обмеження, встановлене щодо використання земельної ділянки [історичний ареал населеного місця (06.06.2)]

СЕКРЕТАР МІСЬКОЇ РАДИ _____ Юрій БЕЗПЯТКО

Директор		Завадський В.М.	Масштаб 1: 500	
Перевірив		Завадський В.М.		
Виконав		Сілюк О.П.	Площа земельної ділянки (га)	З них в оренду (га)
ПП "Луцькземресурс"			0,1451	0,1451