

ПЛАН  
земельної ділянки

Додаток до рішення міської ради  
№ \_\_\_\_\_ від "\_\_\_" \_\_\_\_\_ 202\_\_ р.

Кадастровий номер: 0710100000:22:015:0029


Місце розташування: м. Луцьк, вул. Конякіна, 2

Землекористувачі:

ВОЛИНСЬКИЙ ОБЛАСНИЙ ЦЕНТР ЗАЙНЯТОСТІ (48/100),

Товариство з обмеженою відповідальністю «ПРОМАГРОІНВЕСТ» (52/100)

Ситуаційний план

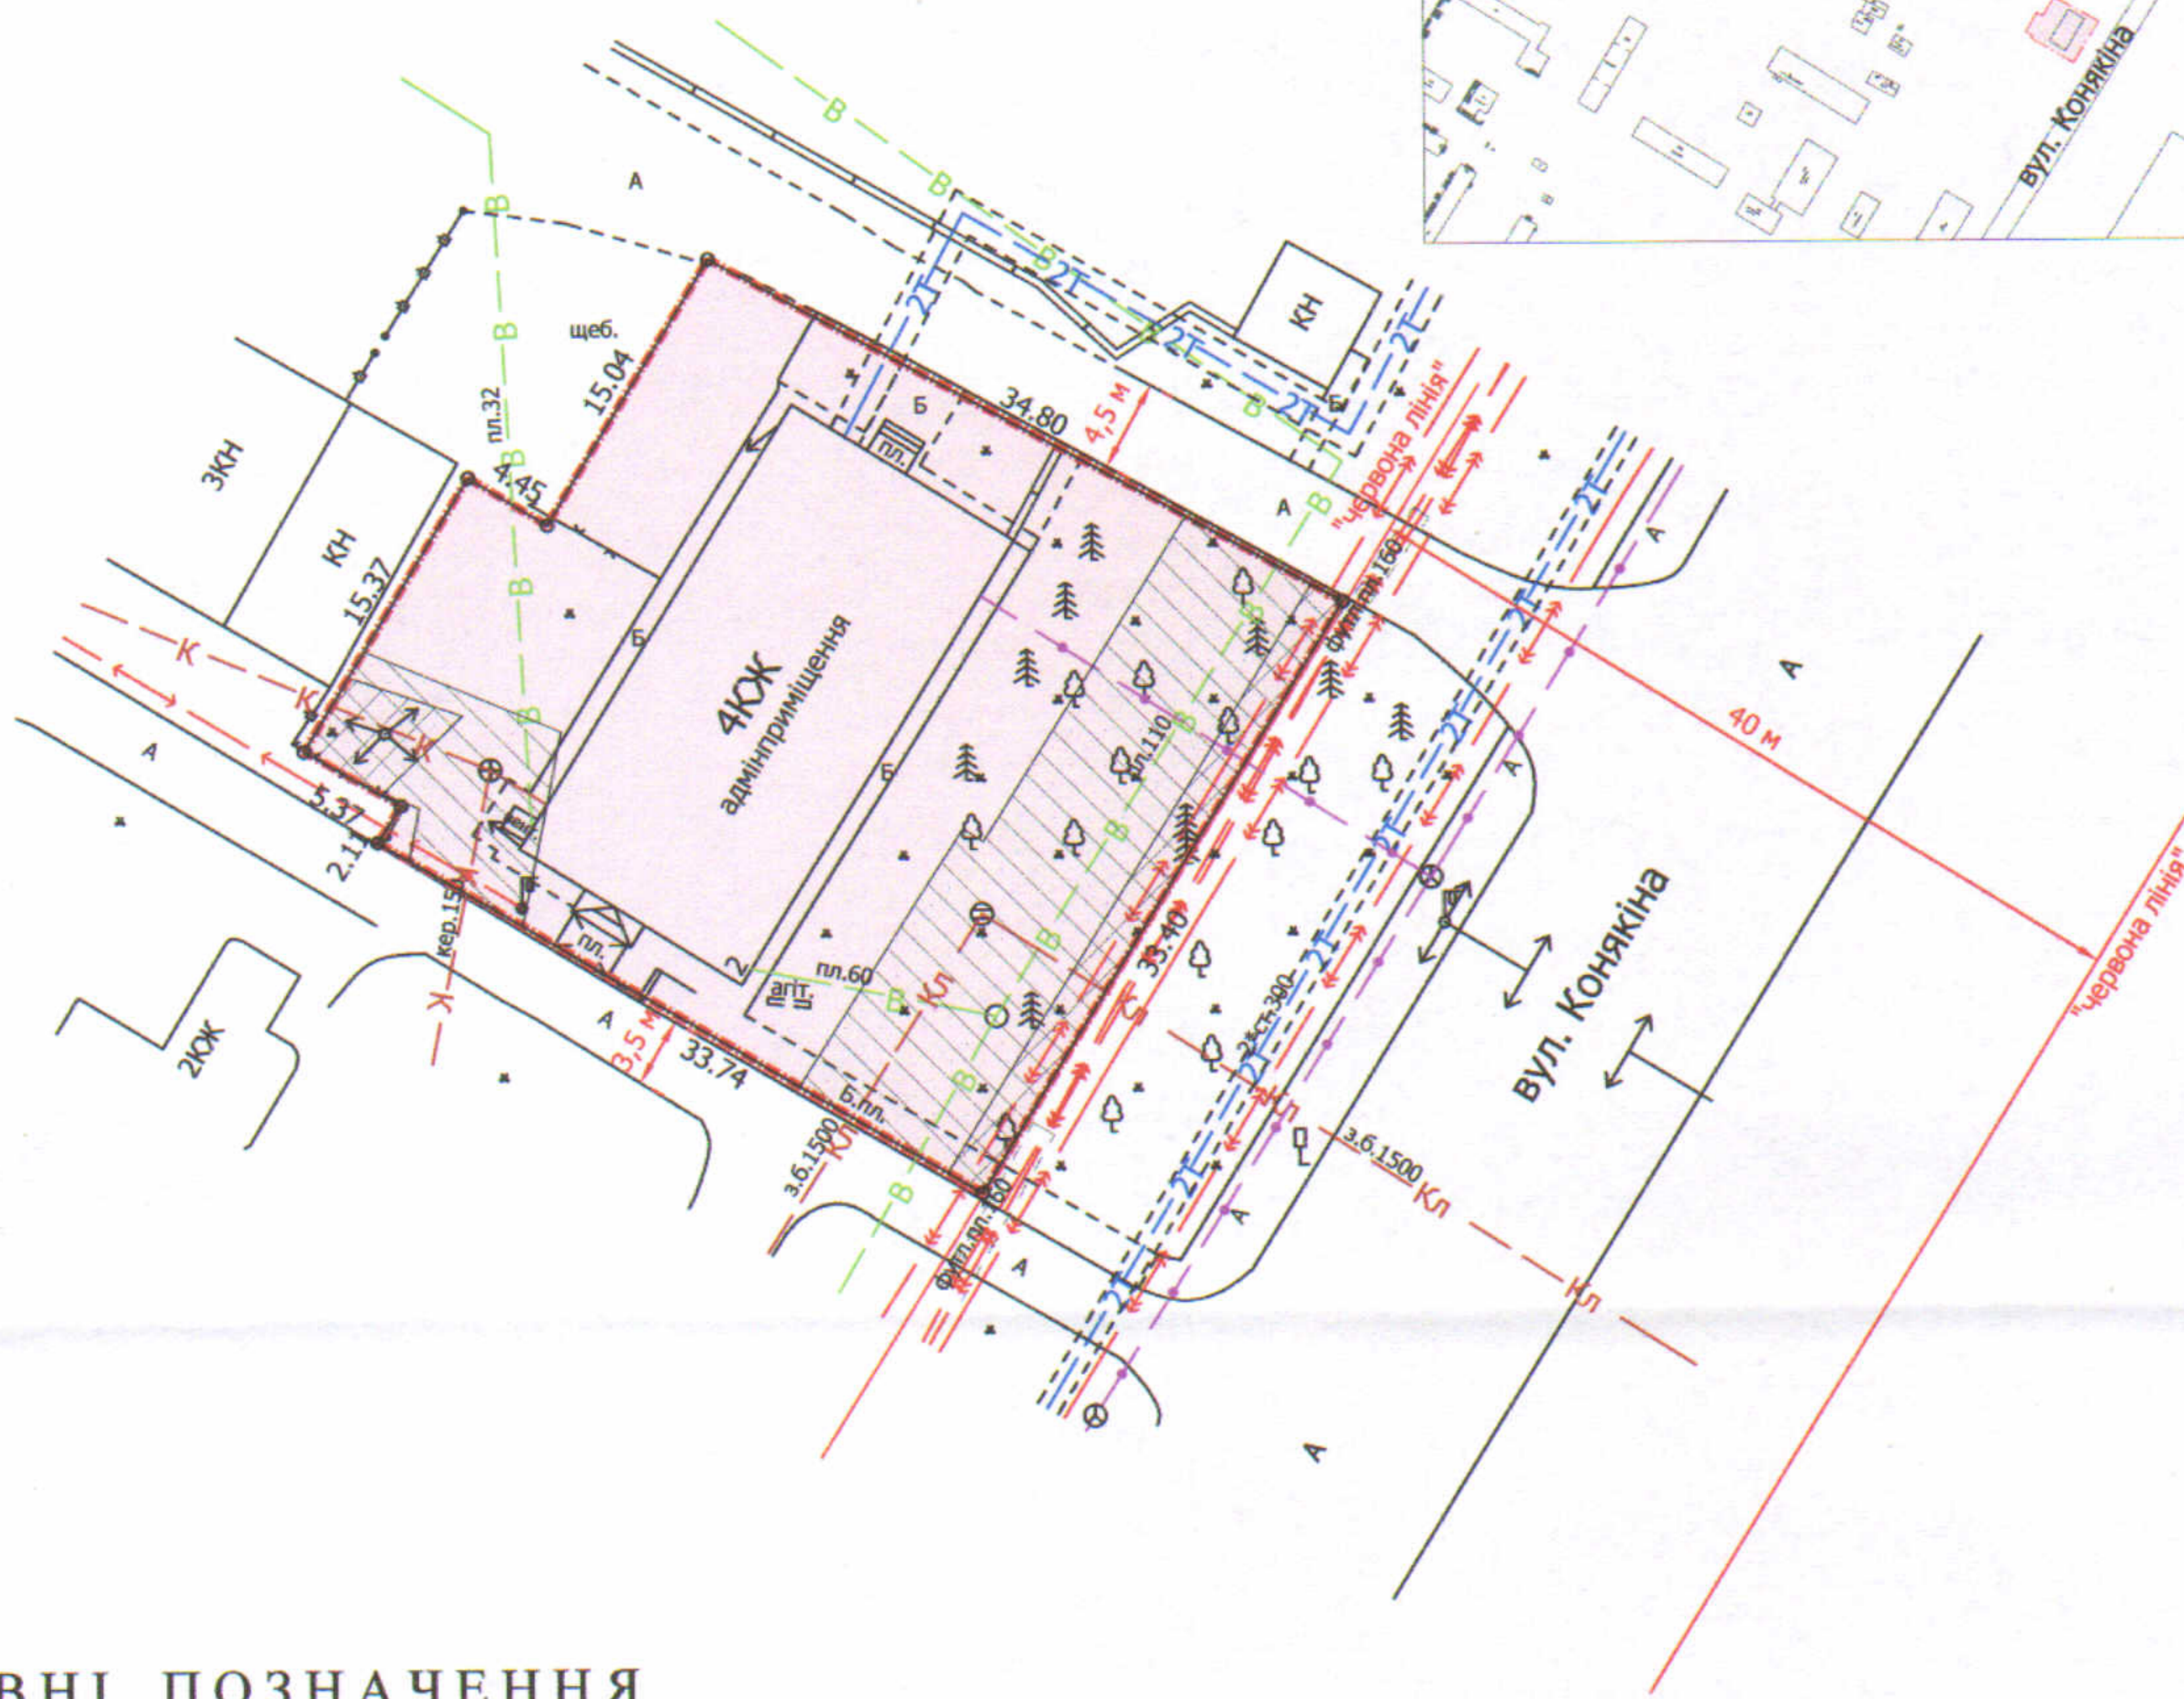

УМОВНІ ПОЗНАЧЕННЯ

- 0,1207 га** — земельна ділянка, що надається в оренду для будівництва та обслуговування адміністративного приміщення (03.15 - для будівництва та обслуговування інших будівель громадської забудови) (частка ВОЛИНСЬКОГО ОБЛАСНОГО ЦЕНТРУ ЗАЙНЯТОСТІ - 48/100, що становить 0,0579 га, частка ТЗОВ «ПРОМАГРОІНВЕСТ» - 52/100, що становить 0,0628 га)
- 0,1207 га** — земельна ділянка, що надана в оренду Луцькому районному центру зайнятості та ТЗОВ «ПРОМАГРОІНВЕСТ» (право оренди зареєстровано в Державному реєстрі речових прав на нерухоме майно 19.07.2016, номери записів про інше речове право: 15560249, 15560042) згідно з договором оренди землі від 04.07.2016
- 0,0083 га** — обмеження, встановлене щодо використання земельної ділянки (охоронна зона навколо (уздовж) об'єкта енергетичної системи (01.05) - підземна кабельна лінія електропередачі, повітряна лінія електропередачі)
- 0,0394 га** — обмеження, встановлене щодо використання земельної ділянки (охоронна зона навколо інженерних комунікацій (01.08) - водопровід, каналізація)
- 0,1207 га** — обмеження, встановлене щодо використання земельної ділянки [санітарно-захисна зона навколо об'єкта (03.01)]

СЕКРЕТАР МІСЬКОЇ РАДИ \_\_\_\_\_ **Юрій БЕЗПЯТКО**



Масштаб 1: 500	
Площа земельної ділянки (га)	3 них
	в оренду (га)
0,1207	0,1207