


ПЛАН
земельної ділянки
Кадастровий номер: 0710100000:34:047:0015
Місце розташування: м. Луцьк, пр-т Відродження, 22-В
Землекористувач: ТОВАРИСТВО З ОБМЕЖЕНОЮ ВІДПОВІДАЛЬНІСТЮ
"ІНВЕСТИЦІЇ ВІДРОДЖЕННЯ"

Додаток до рішення міської ради
№ _____ від "___" _____ 20__ р.

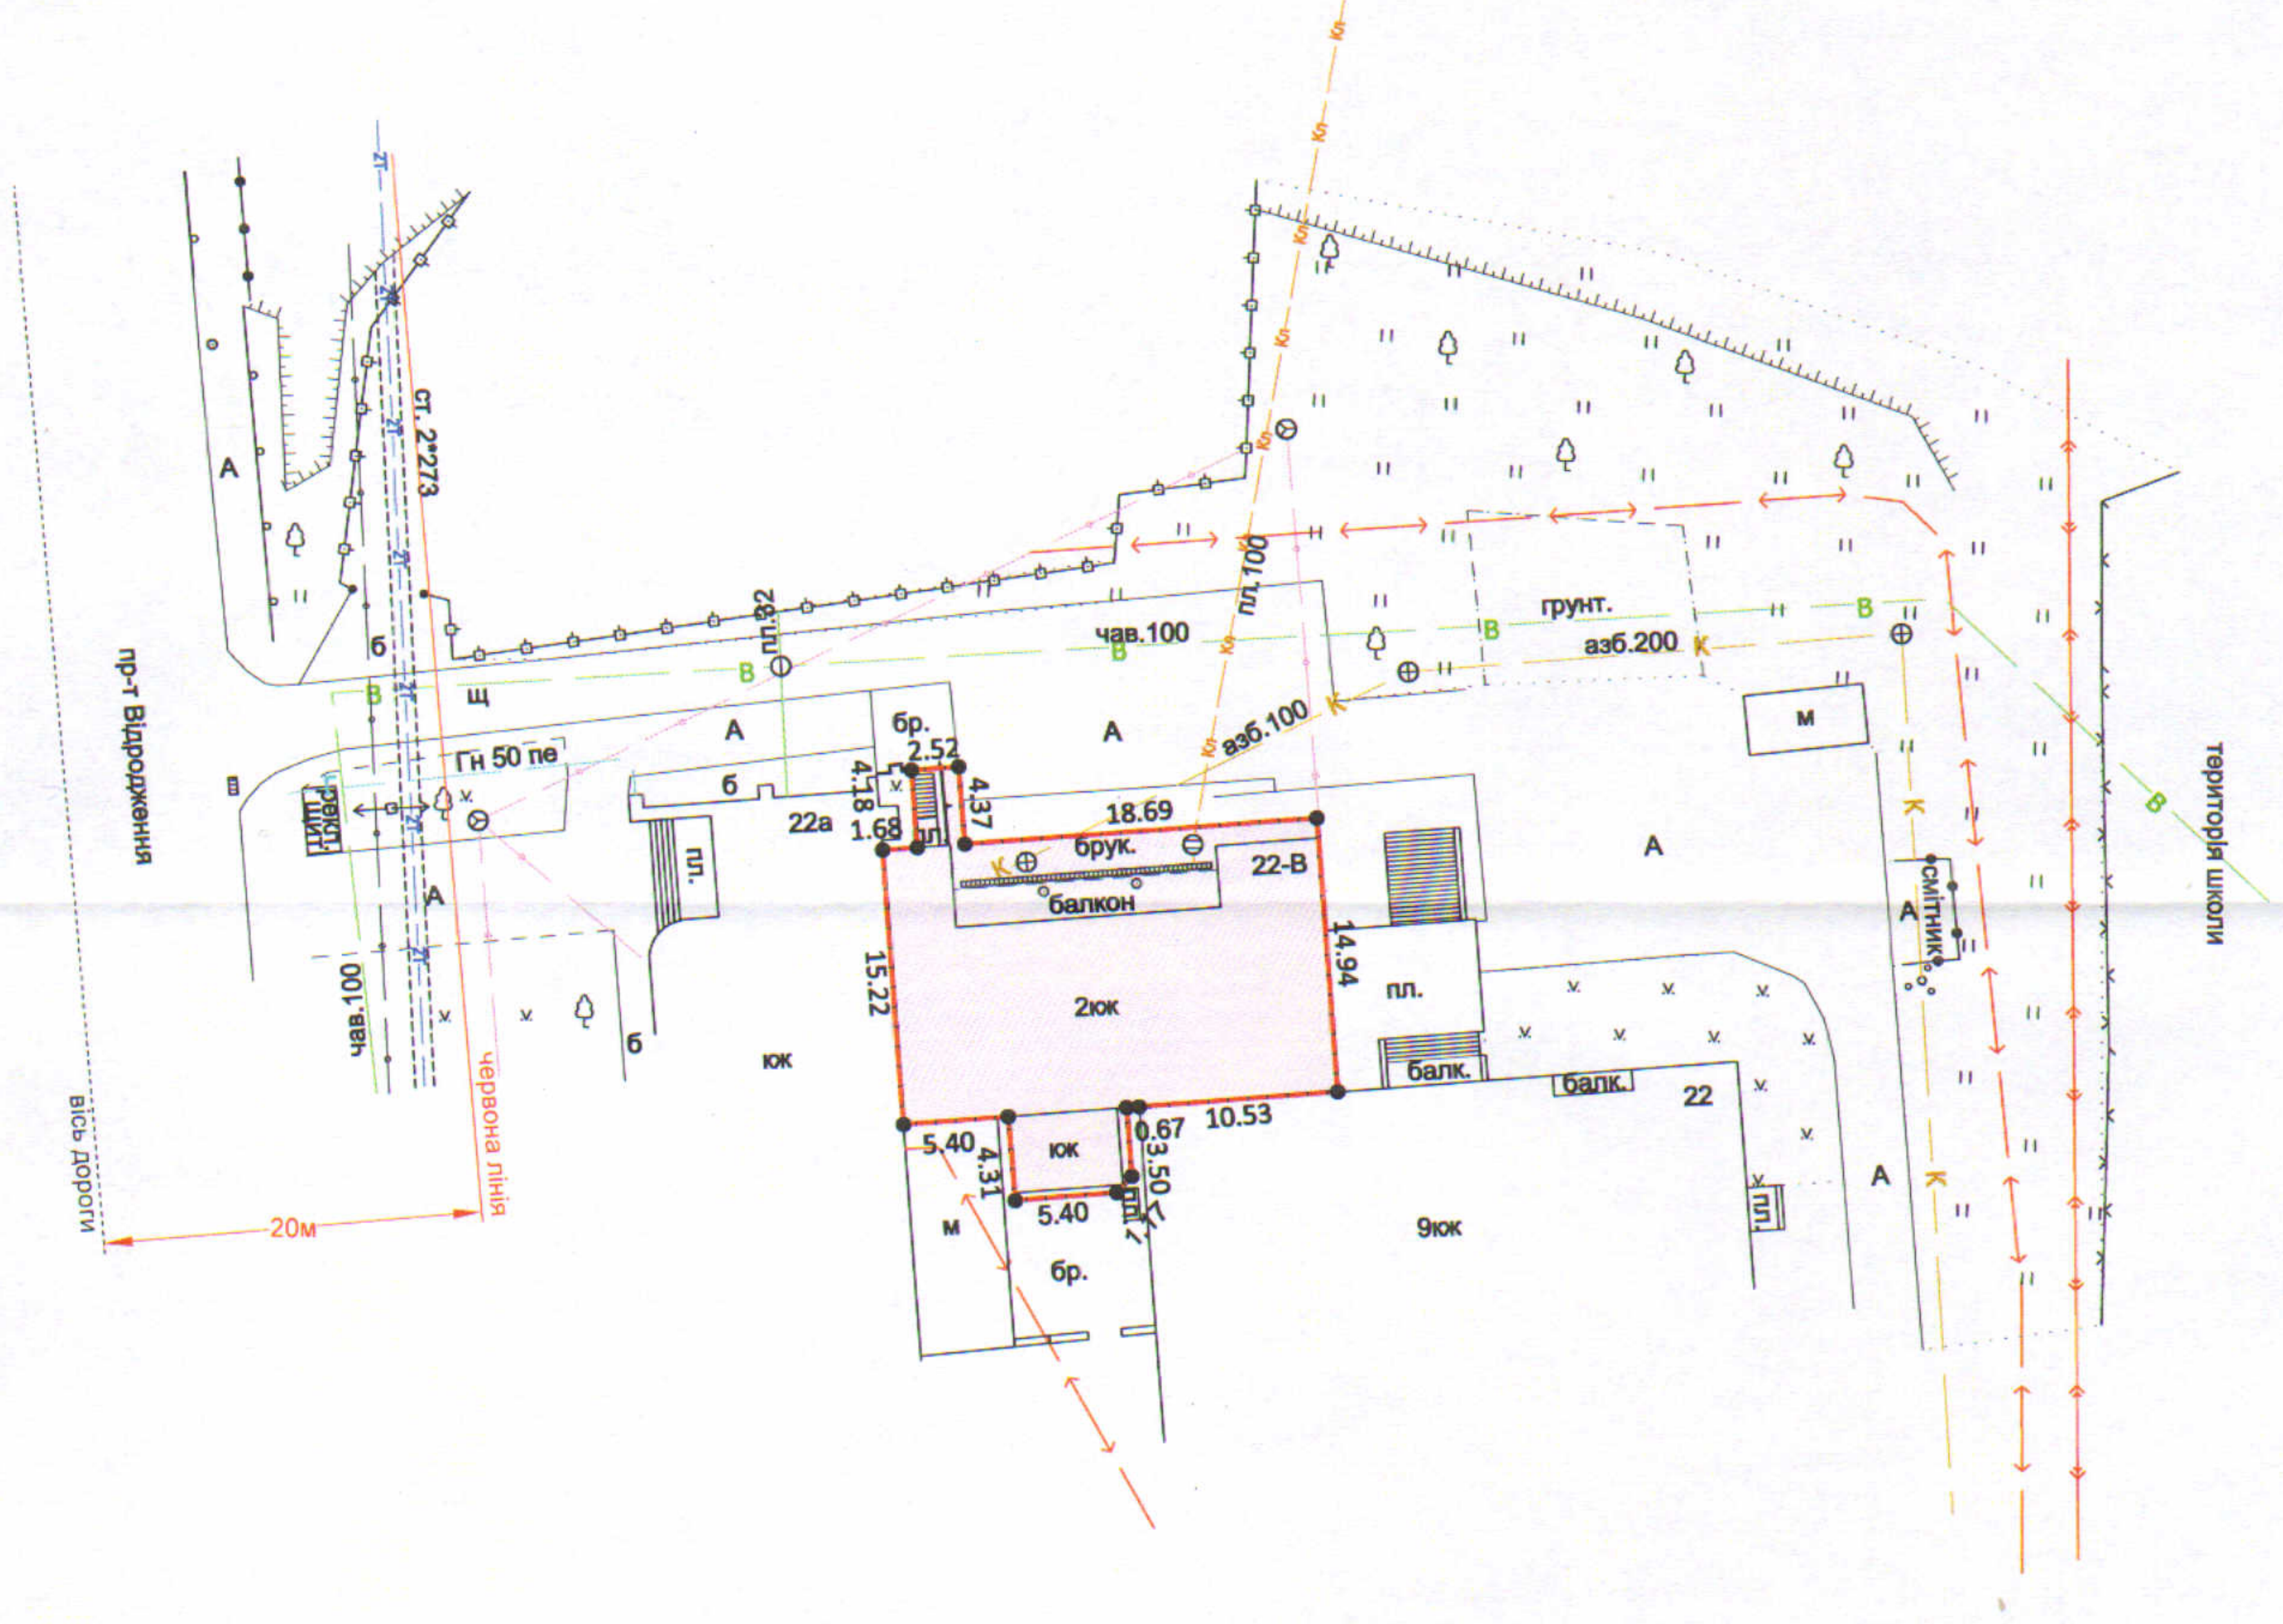

УМОВНІ ПОЗНАЧЕННЯ

- 0,0381 га — земельна ділянка, що надається в оренду для будівництва та обслуговування громадського центру (03.15 - для будівництва та обслуговування інших будівель громадської забудови)
- 0,0381 га — обмеження, встановлене щодо використання земельної ділянки [зона охорони археологічного культурного шару (01.02.4)]

СЕКРЕТАР МІСЬКОЇ РАДИ _____

Юрій БЕЗПЯТКО

ФОП Сертифікований інженер-землепорядник КОРТЮС ВАСИЛЬ МИКОЛАЙОВИЧ Фізична особа-підприємець Кортюс Василь Миколайович		Масштаб 1:500	
		Площа земельної ділянки (га)	3 нин в оренду
		0,0381	0,0381