
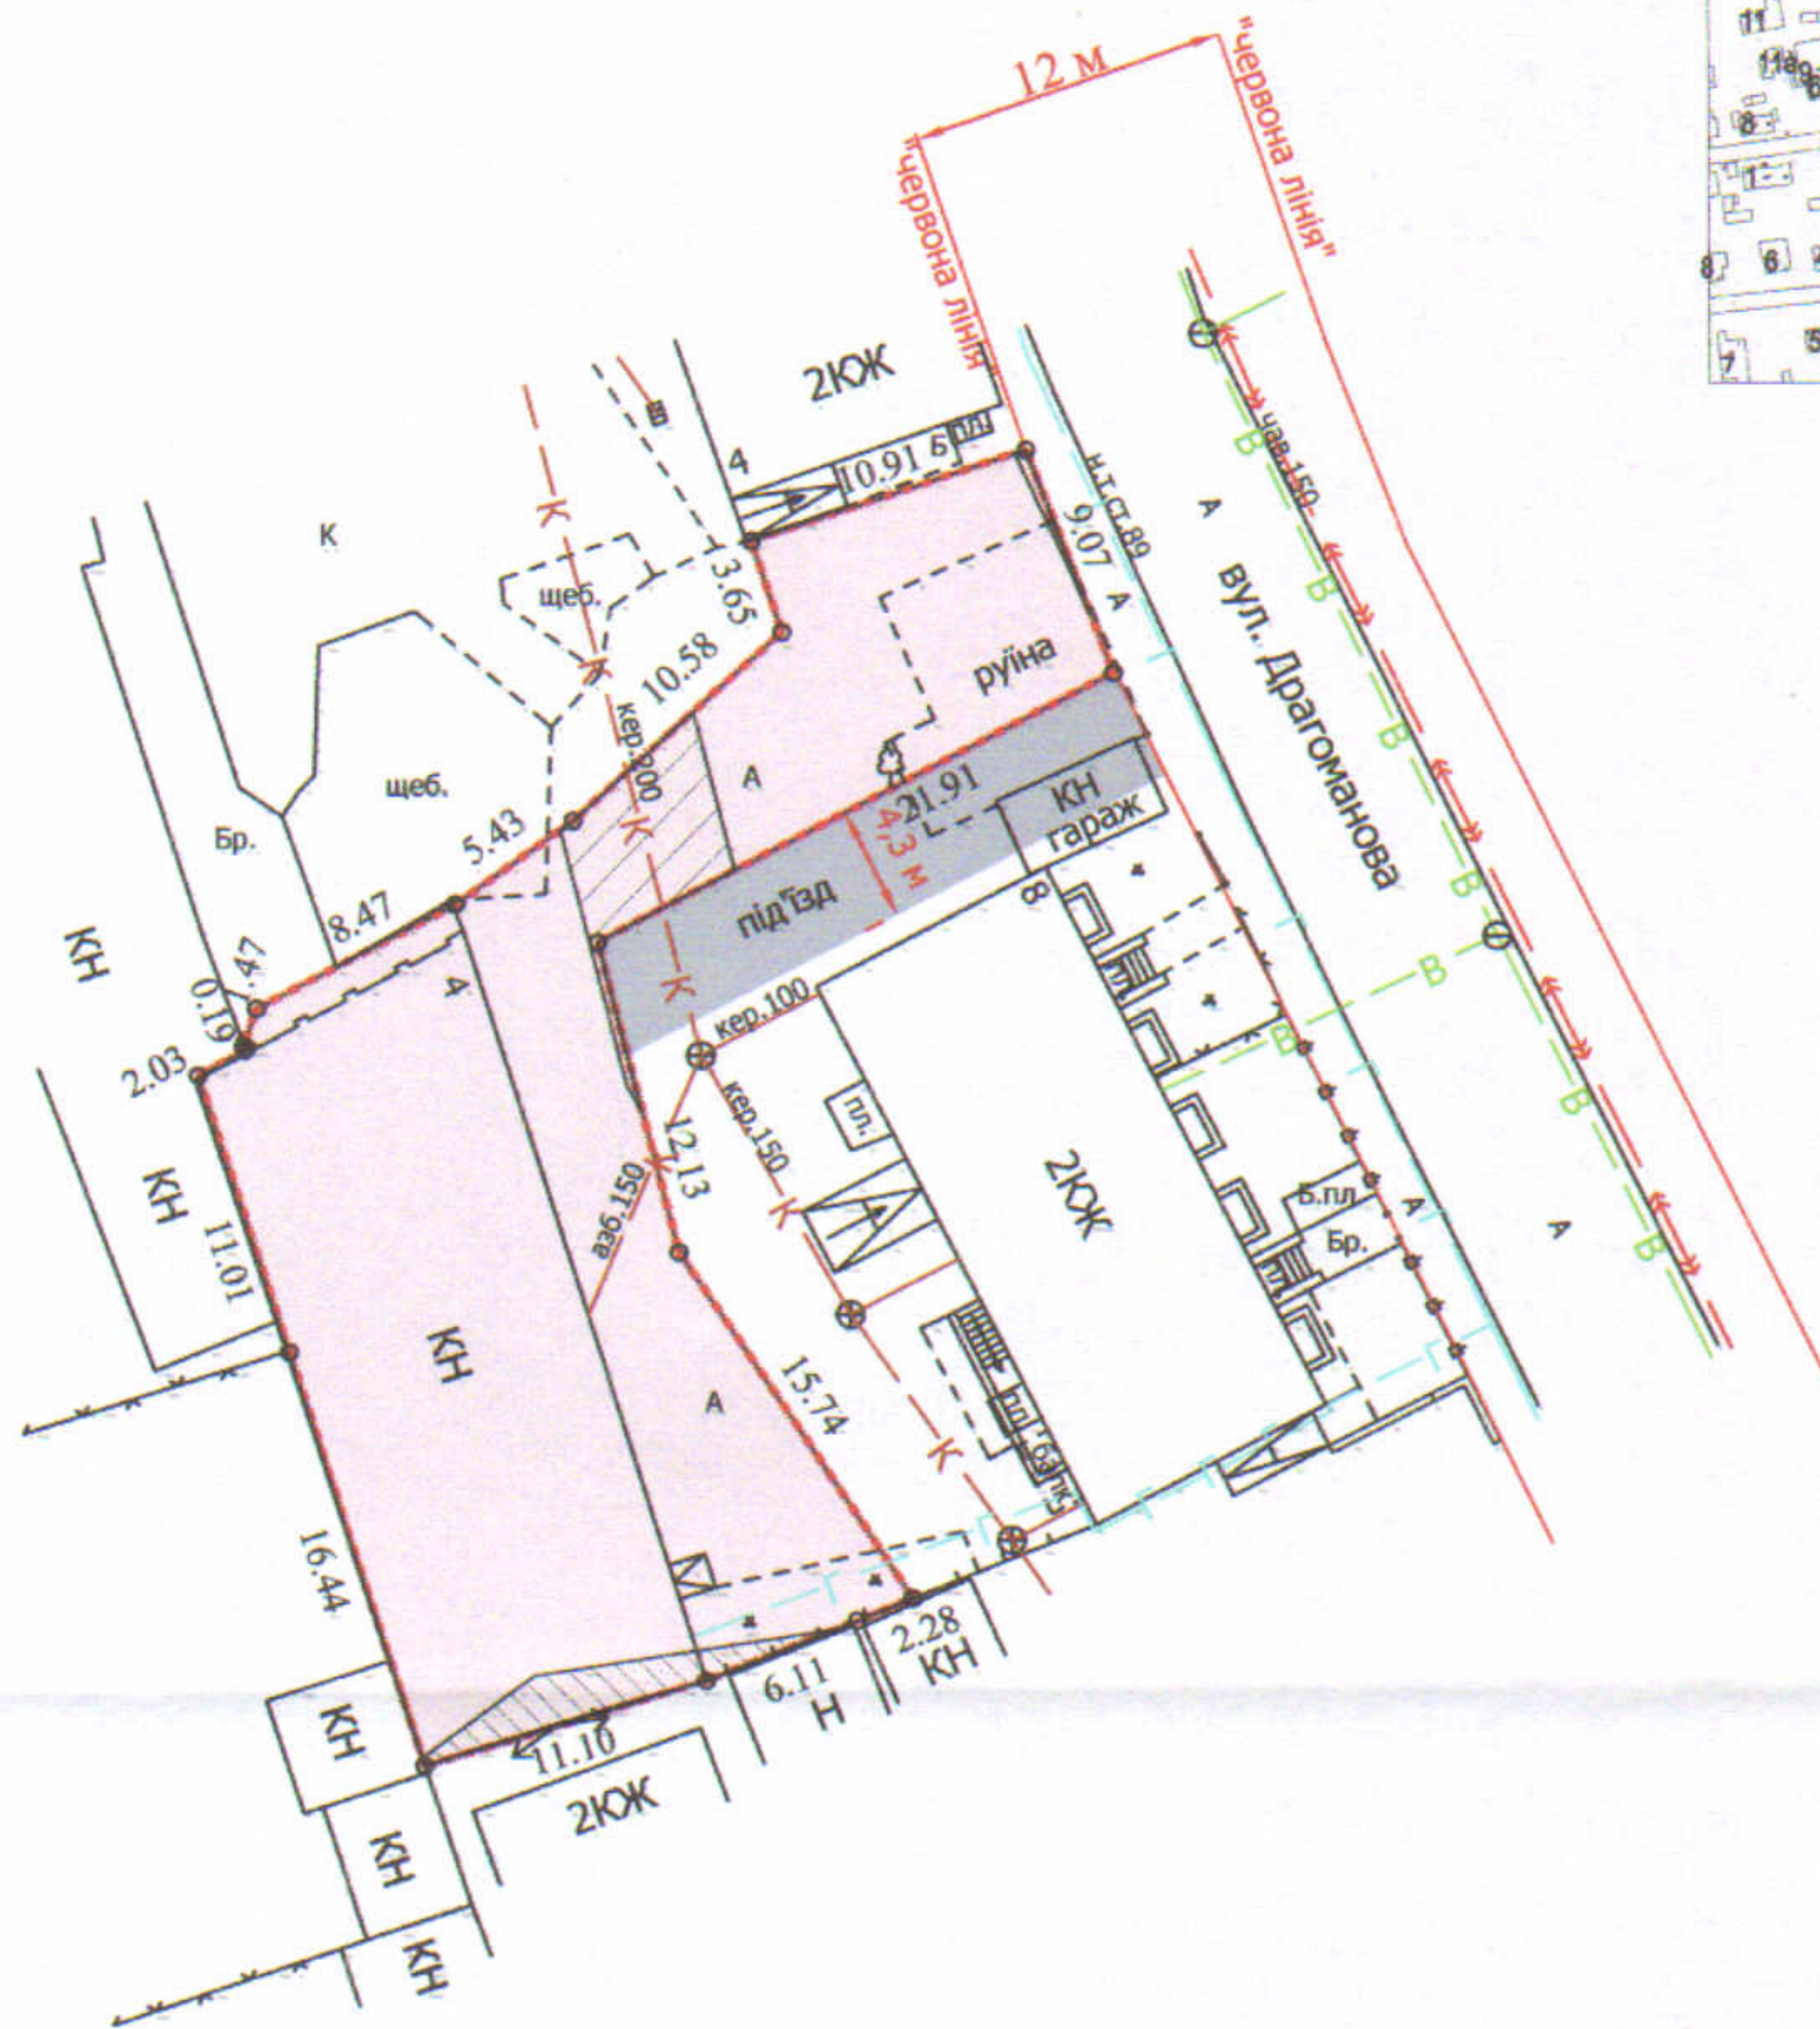


Кадастровий номер: 0710100000:11:142:0021

Місце розташування: м. Луцьк, вул. Кафедральна, 4

Землекористувач: КОНСОРЦІУМ "ЛЮБАРТ ЛТД ТА РІБАС ХОТЕЛІС ГРУП"

Ситуаційна схема

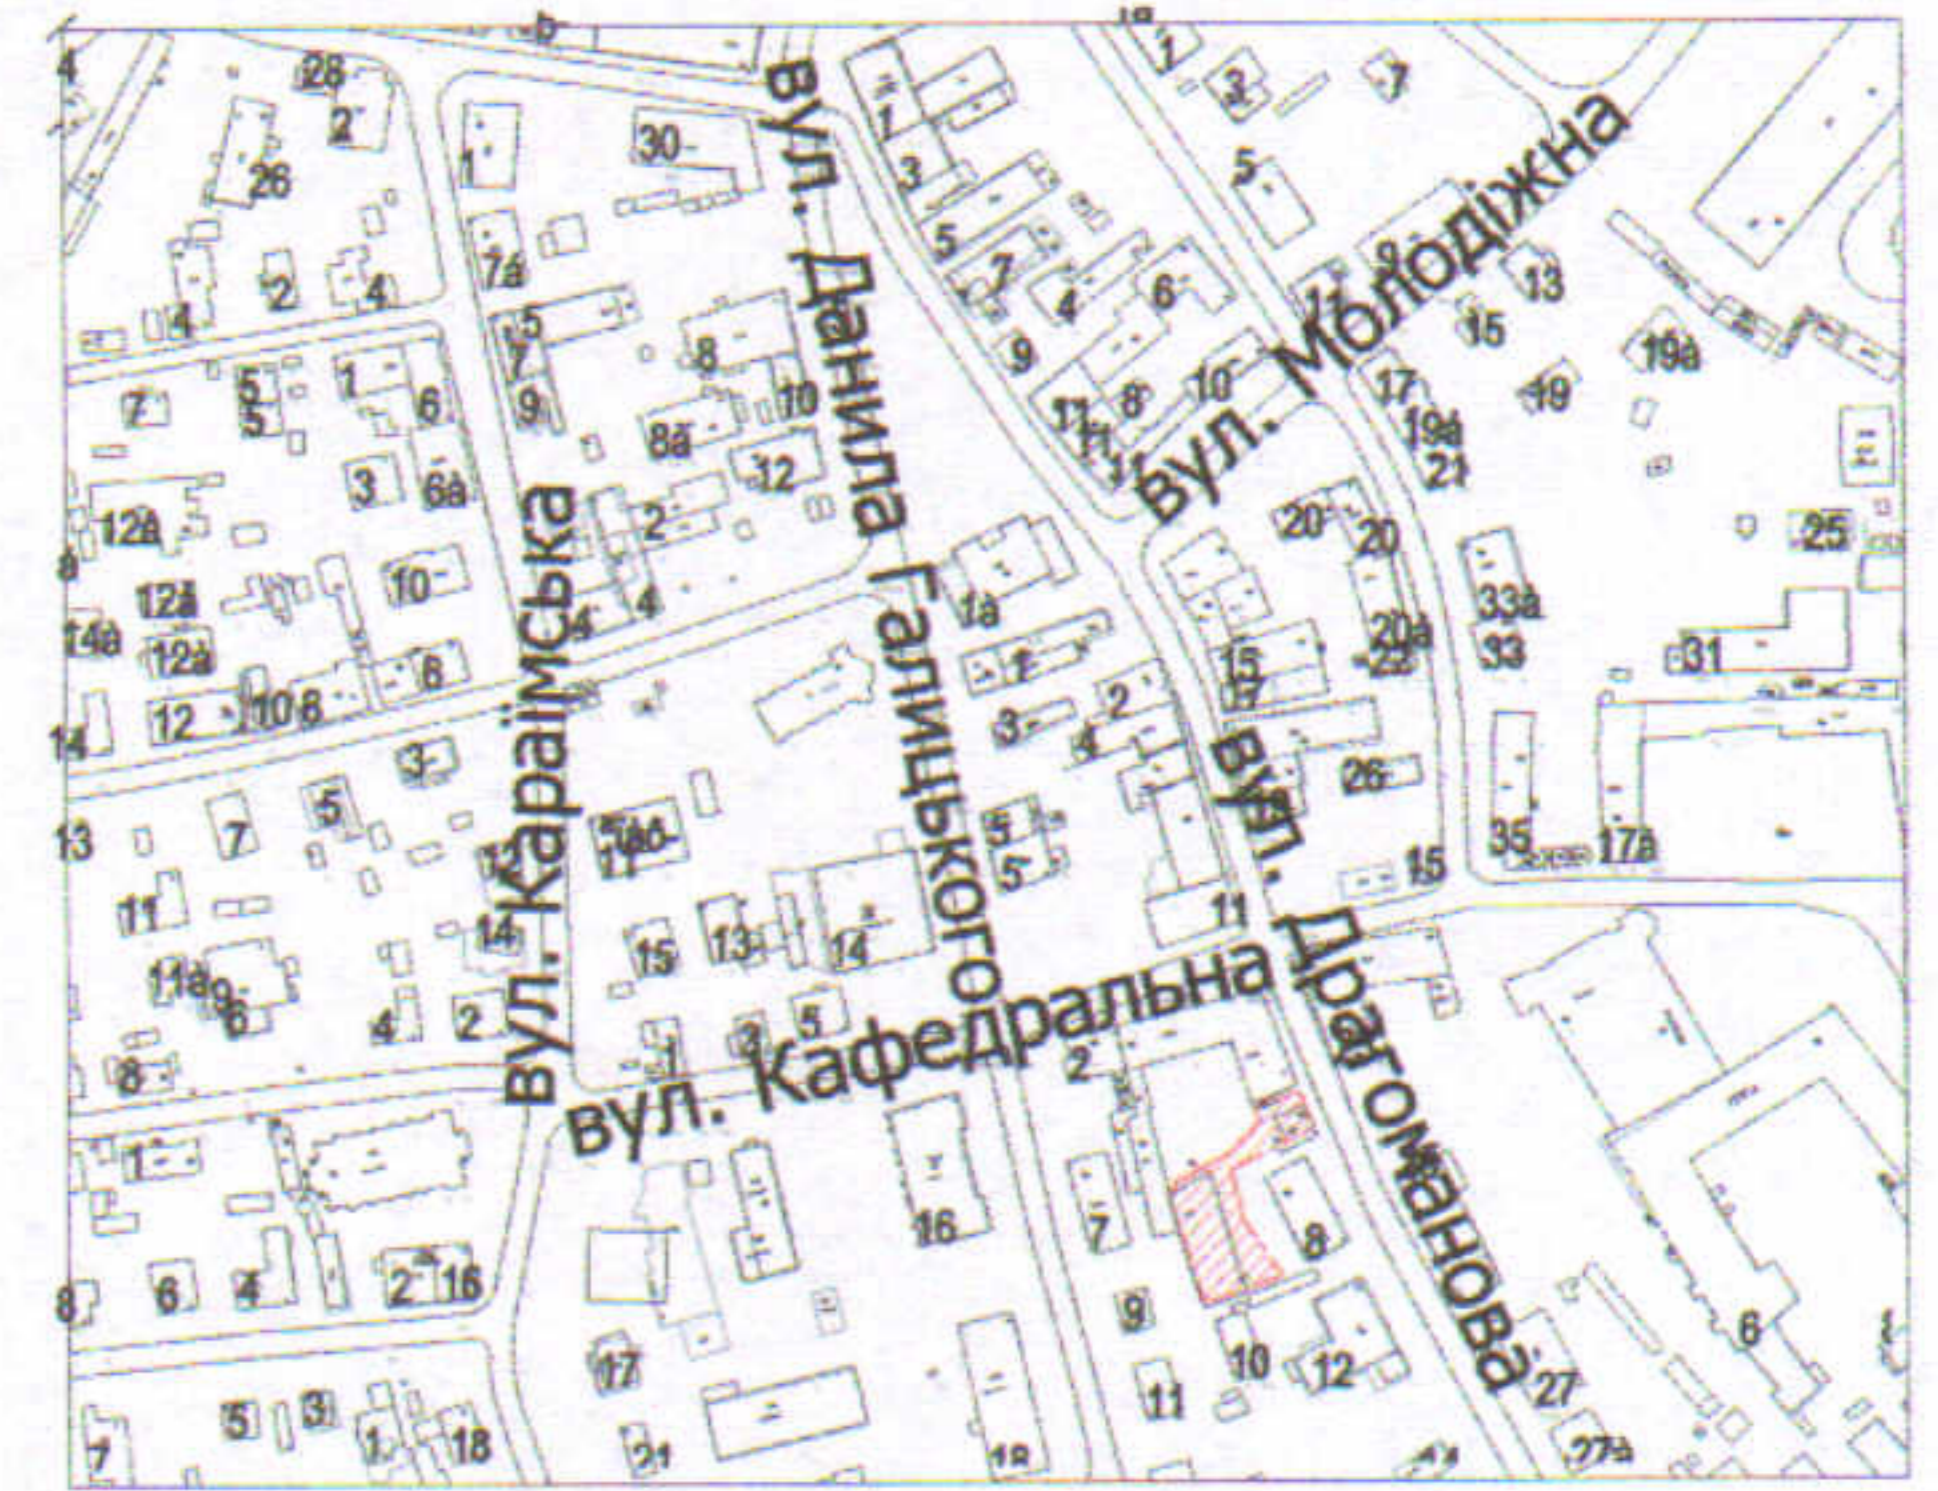

УМОВНІ ПОЗНАЧЕННЯ

- 0,0665 га — земельна ділянка, що надається в оренду для будівництва та обслуговування об'єктів туристичної інфраструктури (03.08 - для будівництва та обслуговування об'єктів туристичної інфраструктури та закладів громадського харчування)
- 0,0665 га — земельна ділянка Луцької міської територіальної громади, від імені якої діє Луцька міська рада, право власності на яку зареєстровано в Державному реєстрі речових прав на нерухоме майно 25.12.2023, номер відомостей про речове право: 53125920
- 0,0665 га — обмеження, встановлене щодо використання земельної ділянки [охоронна зона пам'ятки культурної спадщини (01.02.1)]
- 0,0665 га — обмеження, встановлене щодо використання земельної ділянки [зона охорони археологічного культурного шару (01.02.4)]
- 0,0019 га — обмеження, встановлене щодо використання земельної ділянки [охоронна зона навколо (уздовж) об'єкта енергетичної системи (01.05) - повітряна лінія електропередачі]
- 0,0035 га — обмеження, встановлене щодо використання земельної ділянки [охоронна зона навколо інженерних комунікацій (01.08) - каналізація, газопровід]
- 0,0665 га — обмеження, встановлене щодо використання земельної ділянки [історичний ареал населеного місця (06.06.2)]

СЕКРЕТАР МІСЬКОЇ РАДИ

Юрій БЕЗПЯТКО

Директор	Завадський В.М.	Масштаб 1: 500
Перевірив	Завадський В.М.	
Виконав	Сілюк О.П.	Площа земельної ділянки (га)
		3 нх
		в оренду (га)
		0,0665
		0,0665