


Кадастровий номер: 0710100000:11:142:0020
Місце розташування: м. Луцьк, вул. Кафедральна, 4
Землекористувач: КОНСОРЦІУМ "ЛЮБАРТ ЛТД ТА РІБАС ХОТЕЛС ГРУП"

Ситуаційна схема

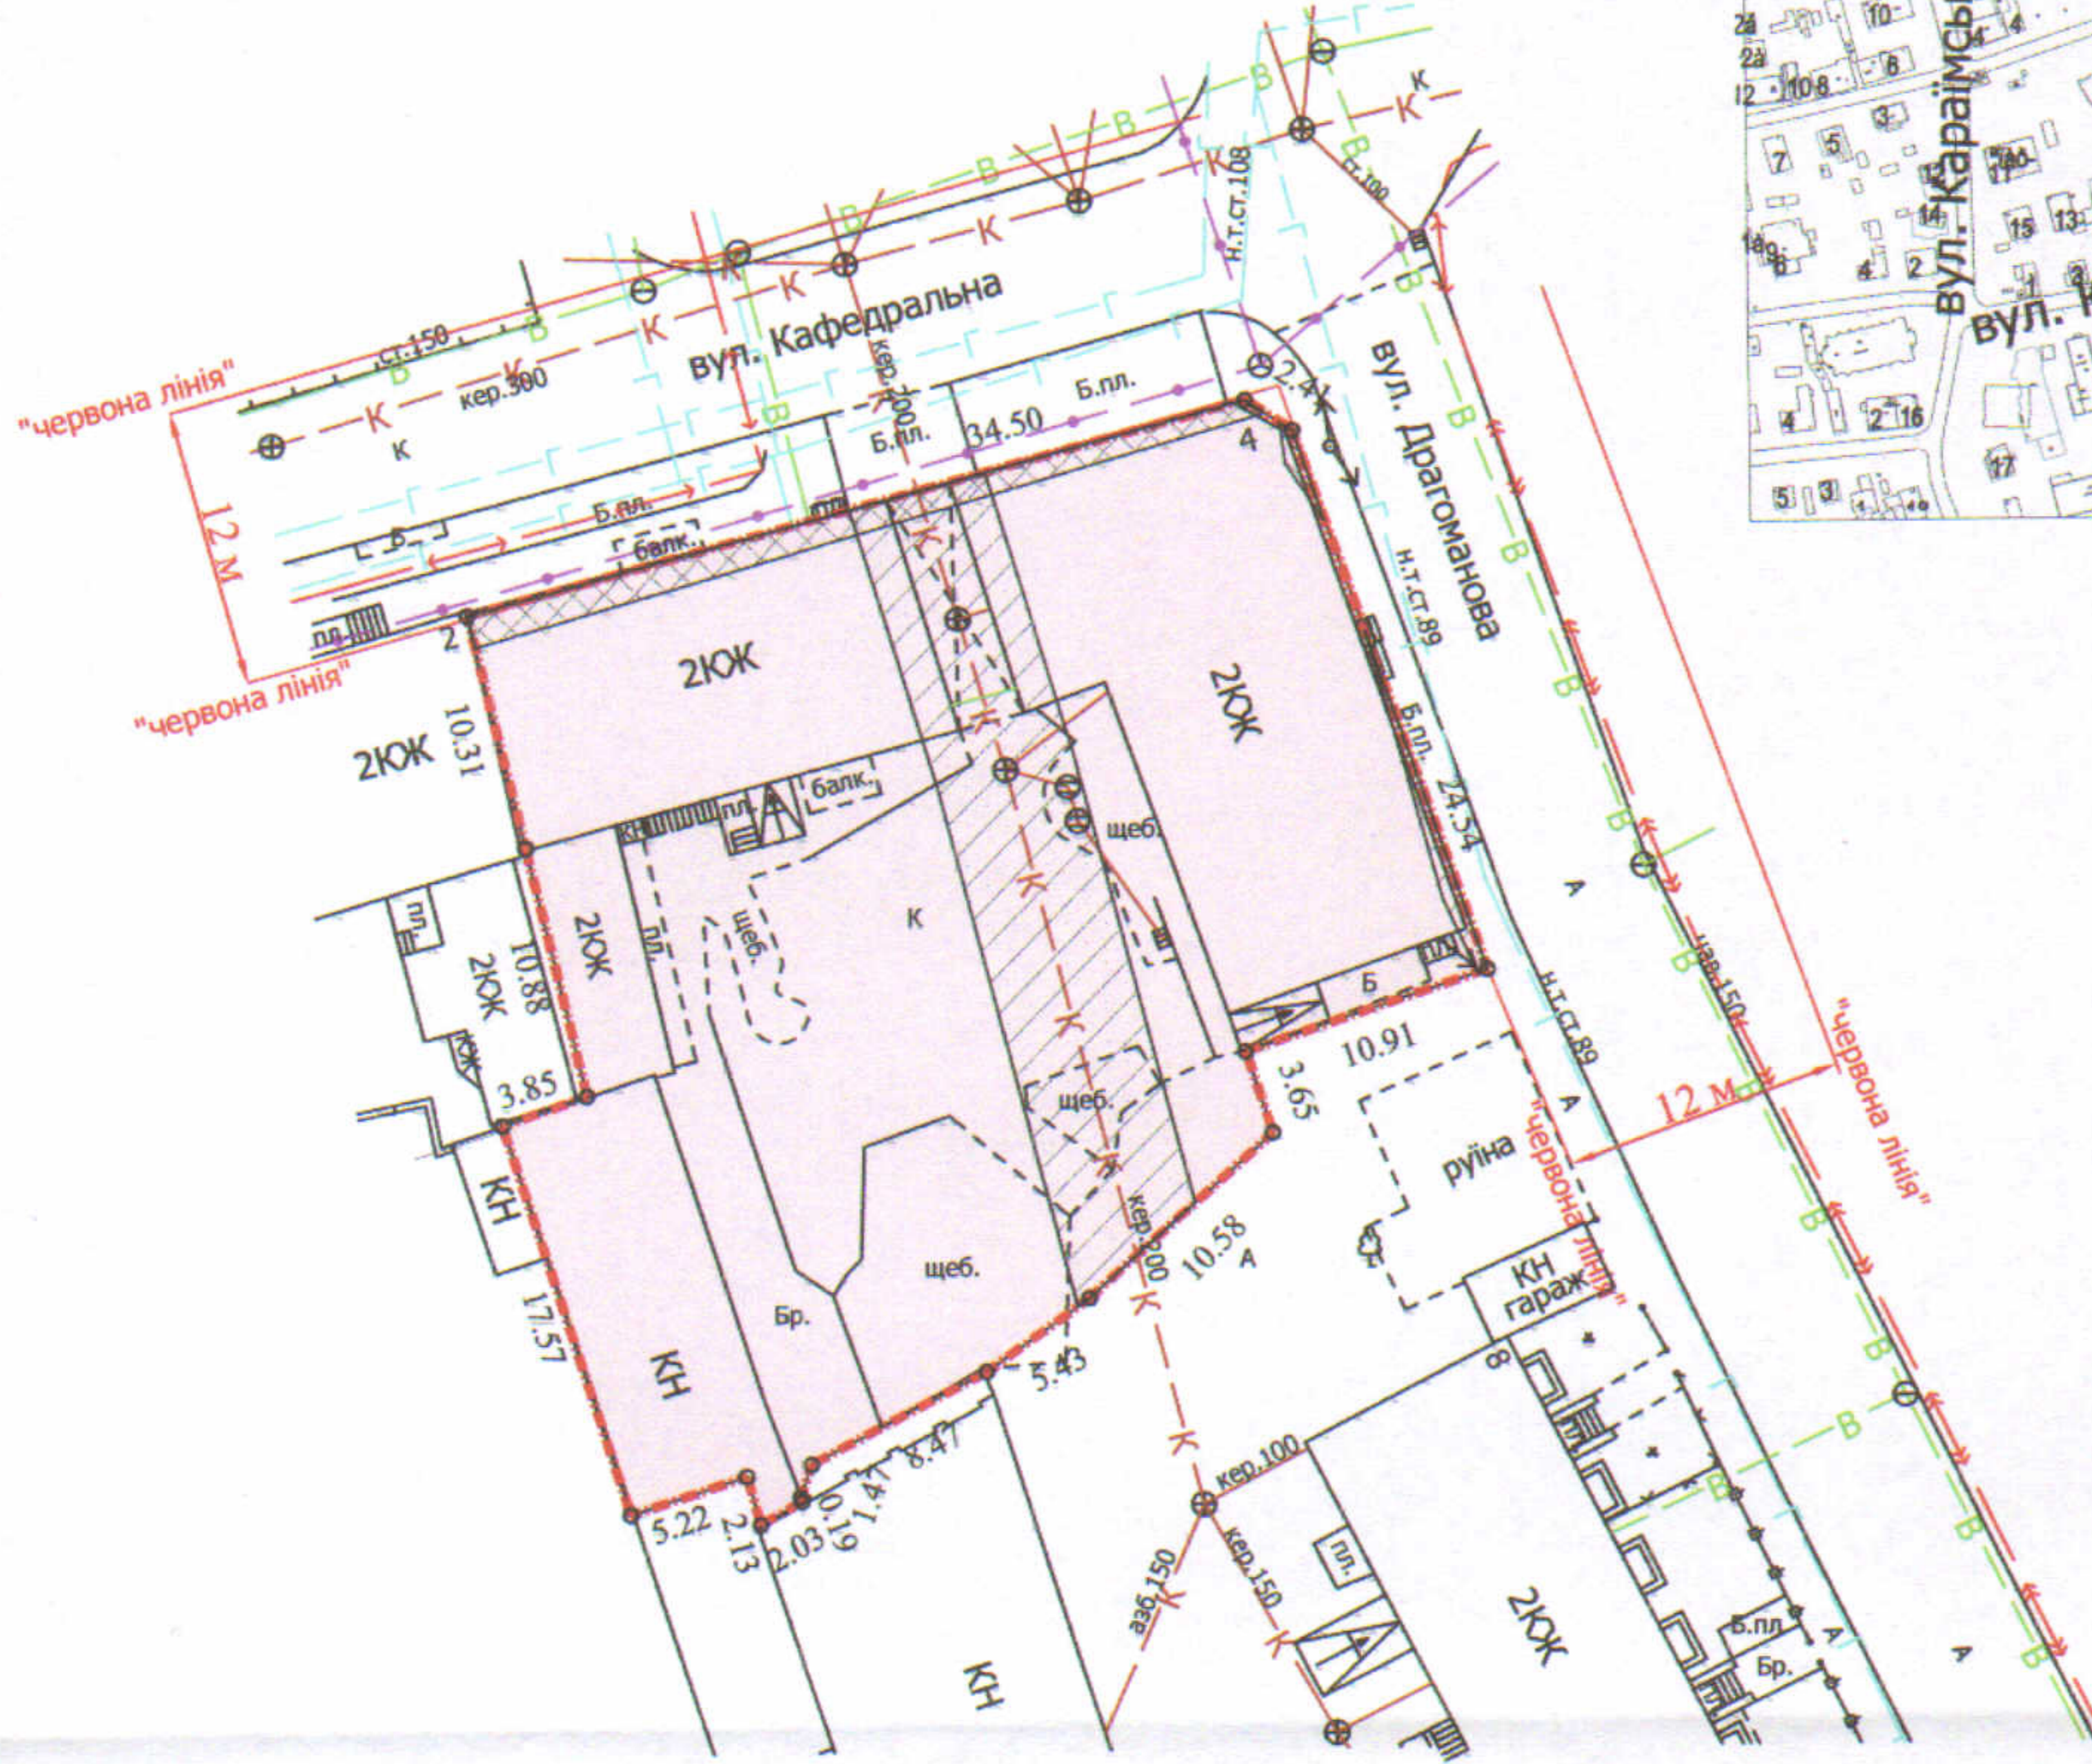

УМОВНІ ПОЗНАЧЕННЯ

- 0,1320 га — земельна ділянка, що надається в оренду для будівництва та обслуговування об'єктів туристичної інфраструктури (08.01 - для забезпечення охорони об'єктів культурної спадщини)
- 0,1320 га — земельна ділянка Луцької міської територіальної громади, від імені якої діє Луцька міська рада, право власності на яку зареєстровано в Державному реєстрі речових прав на нерухоме майно 15.02.2018, номер відомостей про речове право: 24930180
- 0,1320 га — обмеження, встановлене щодо використання земельної ділянки [охоронна зона пам'ятки культурної спадщини (01.02.1)]
- 0,1320 га — обмеження, встановлене щодо використання земельної ділянки [зона охорони археологічного культурного шару (01.02.4)]
- 0,0039 га — обмеження, встановлене щодо використання земельної ділянки [охоронна зона навколо (уздовж) об'єкта зв'язку (01.04) - підземна кабельна лінія електронної комунікаційної мережі]
- 0,0002 га — обмеження, встановлене щодо використання земельної ділянки [охоронна зона навколо (уздовж) об'єкта енергетичної системи (01.05) - повітряна лінія електропередачі]
- 0,0211 га — обмеження, встановлене щодо використання земельної ділянки [охоронна зона навколо інженерних комунікацій (01.08) - каналізація, газопровід]
- 0,1320 га — обмеження, встановлене щодо використання земельної ділянки [історичний ареал населеного місця (06.06.2)]

СЕКРЕТАР МІСЬКОЇ РАДИ

_____ Юрій БЕЗПЯТКО

Директор	Завадський В.М.	Масштаб 1: 500
Перевірив	Завадський В.М.	
Виконав	Слюк О.І.	Площа земельної ділянки (га)
		3 них
		в оренду (га)
		0,1320
		0,1320

