

ПЛАН

земельної ділянки

Кадастровий номер: 0710100000:34:065:0012

Місце розташування:

м. Луцьк, вул. Гетьмана Сагайдачного, 6

Землевласник:

Луцька міська територіальна громада,



в особі Луцької міської ради

Землекористувач:

громадянин Стеценко Григорій Семенович

Додаток до рішення міської ради
№ _____ від " ____ " _____ 202__

Ситуаційна схема

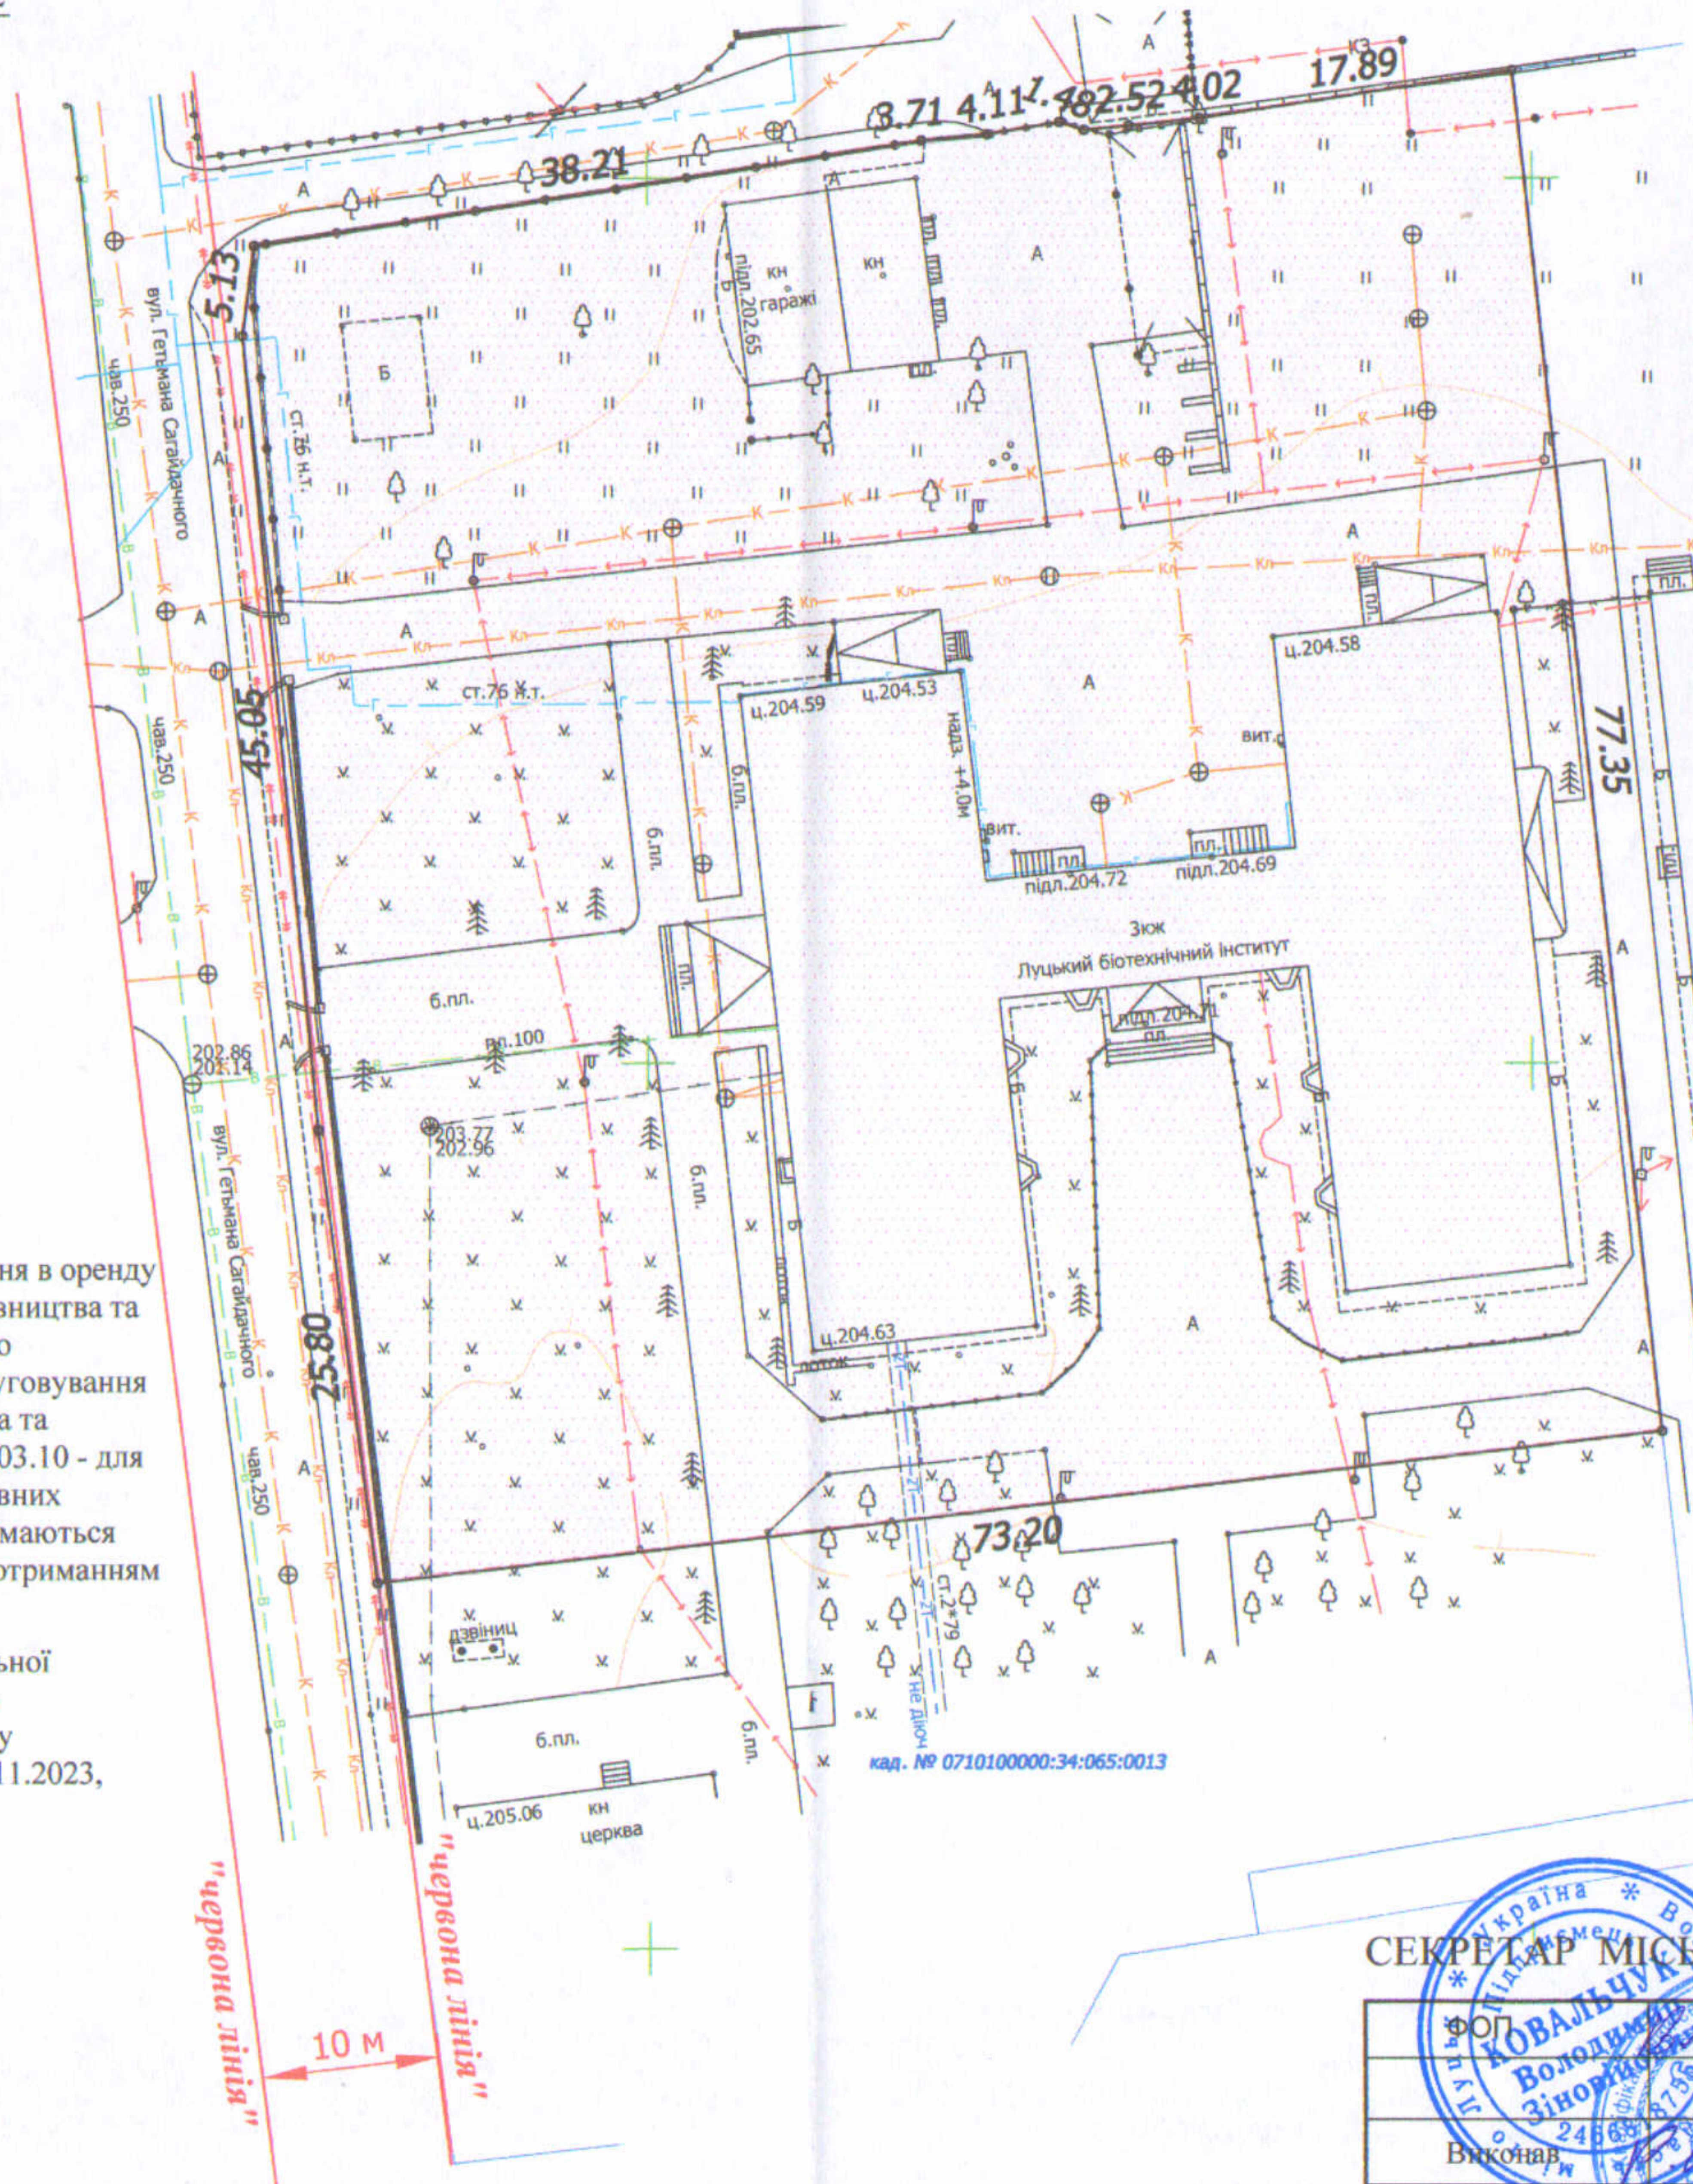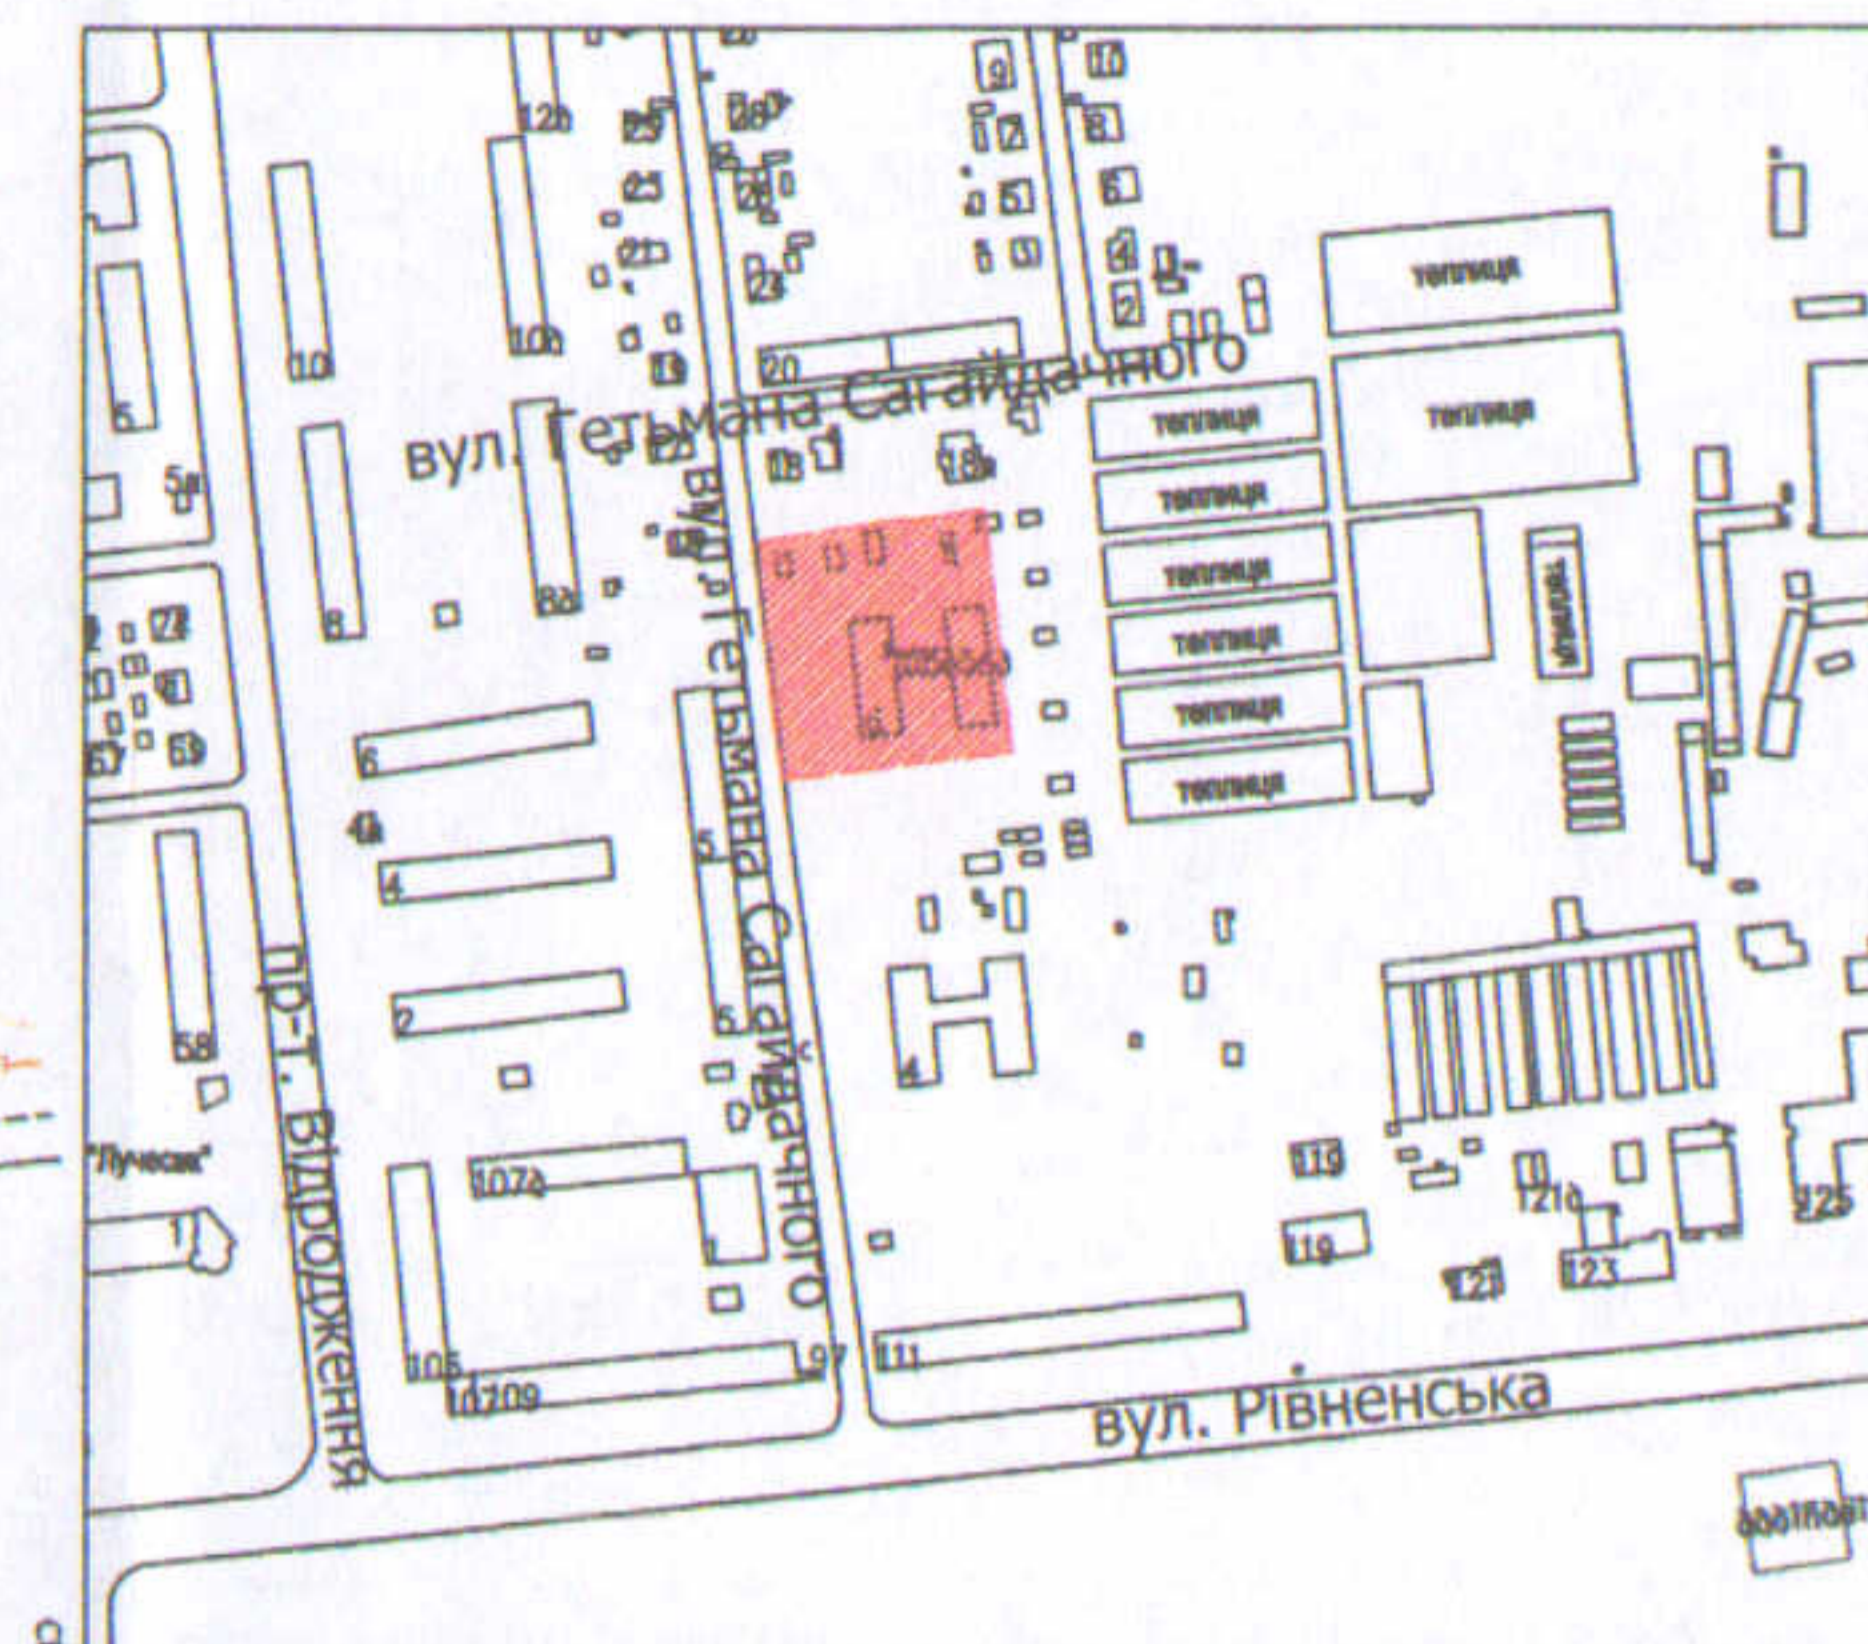

УМОВНІ ПОЗНАЧЕННЯ

0,5627 га - земельна ділянка, що планується до відведення в оренду із зміною цільового призначення з «для будівництва та обслуговування адміністративно-навчального комплексу» (03.02 - для будівництва та обслуговування будівель закладів освіти) на «для будівництва та обслуговування нежитлового приміщення» (03.10 - для будівництва та обслуговування адміністративних будинків, офісних будівель компаній, які займаються підприємницькою діяльністю, пов'язаною з отриманням прибутку)

0,5627 га - земельна ділянка Луцької міської територіальної громади, в особі Луцької міської ради, право власності на яку зареєстровано в Державному реєстрі речових прав на нерухоме майно 07.11.2023, номер запису про право власності 52465275

СЕКРЕТАР МІСЬКОЇ РАДИ

Юрій БЕЗПЯТКО

ФОП КОВАЛЬЧУК Володимир Зіновійович Виконав ФОП Ковальчук Володимир Зіновійович Зіновійович	Ковальчук В.З	Маштаб 1:500	
	Ковальчук В.З	Орієнтовна площа земельної ділянки (га)	З них в оренду із зміною цільового призначення (га)
		0,5627	-