

ПЛАН  
земельної ділянки

Кадастровий номер: 0722880700:04:001:0946


Місце розташування: м. Луцьк, вул. Ранкова

Землекористувач:

Виконавчий комітет Луцької міської ради

Додаток до рішення міської ради  
№ \_\_\_\_\_ від " \_\_\_\_ " \_\_\_\_\_ 20\_\_ р.

Ситуаційна схема

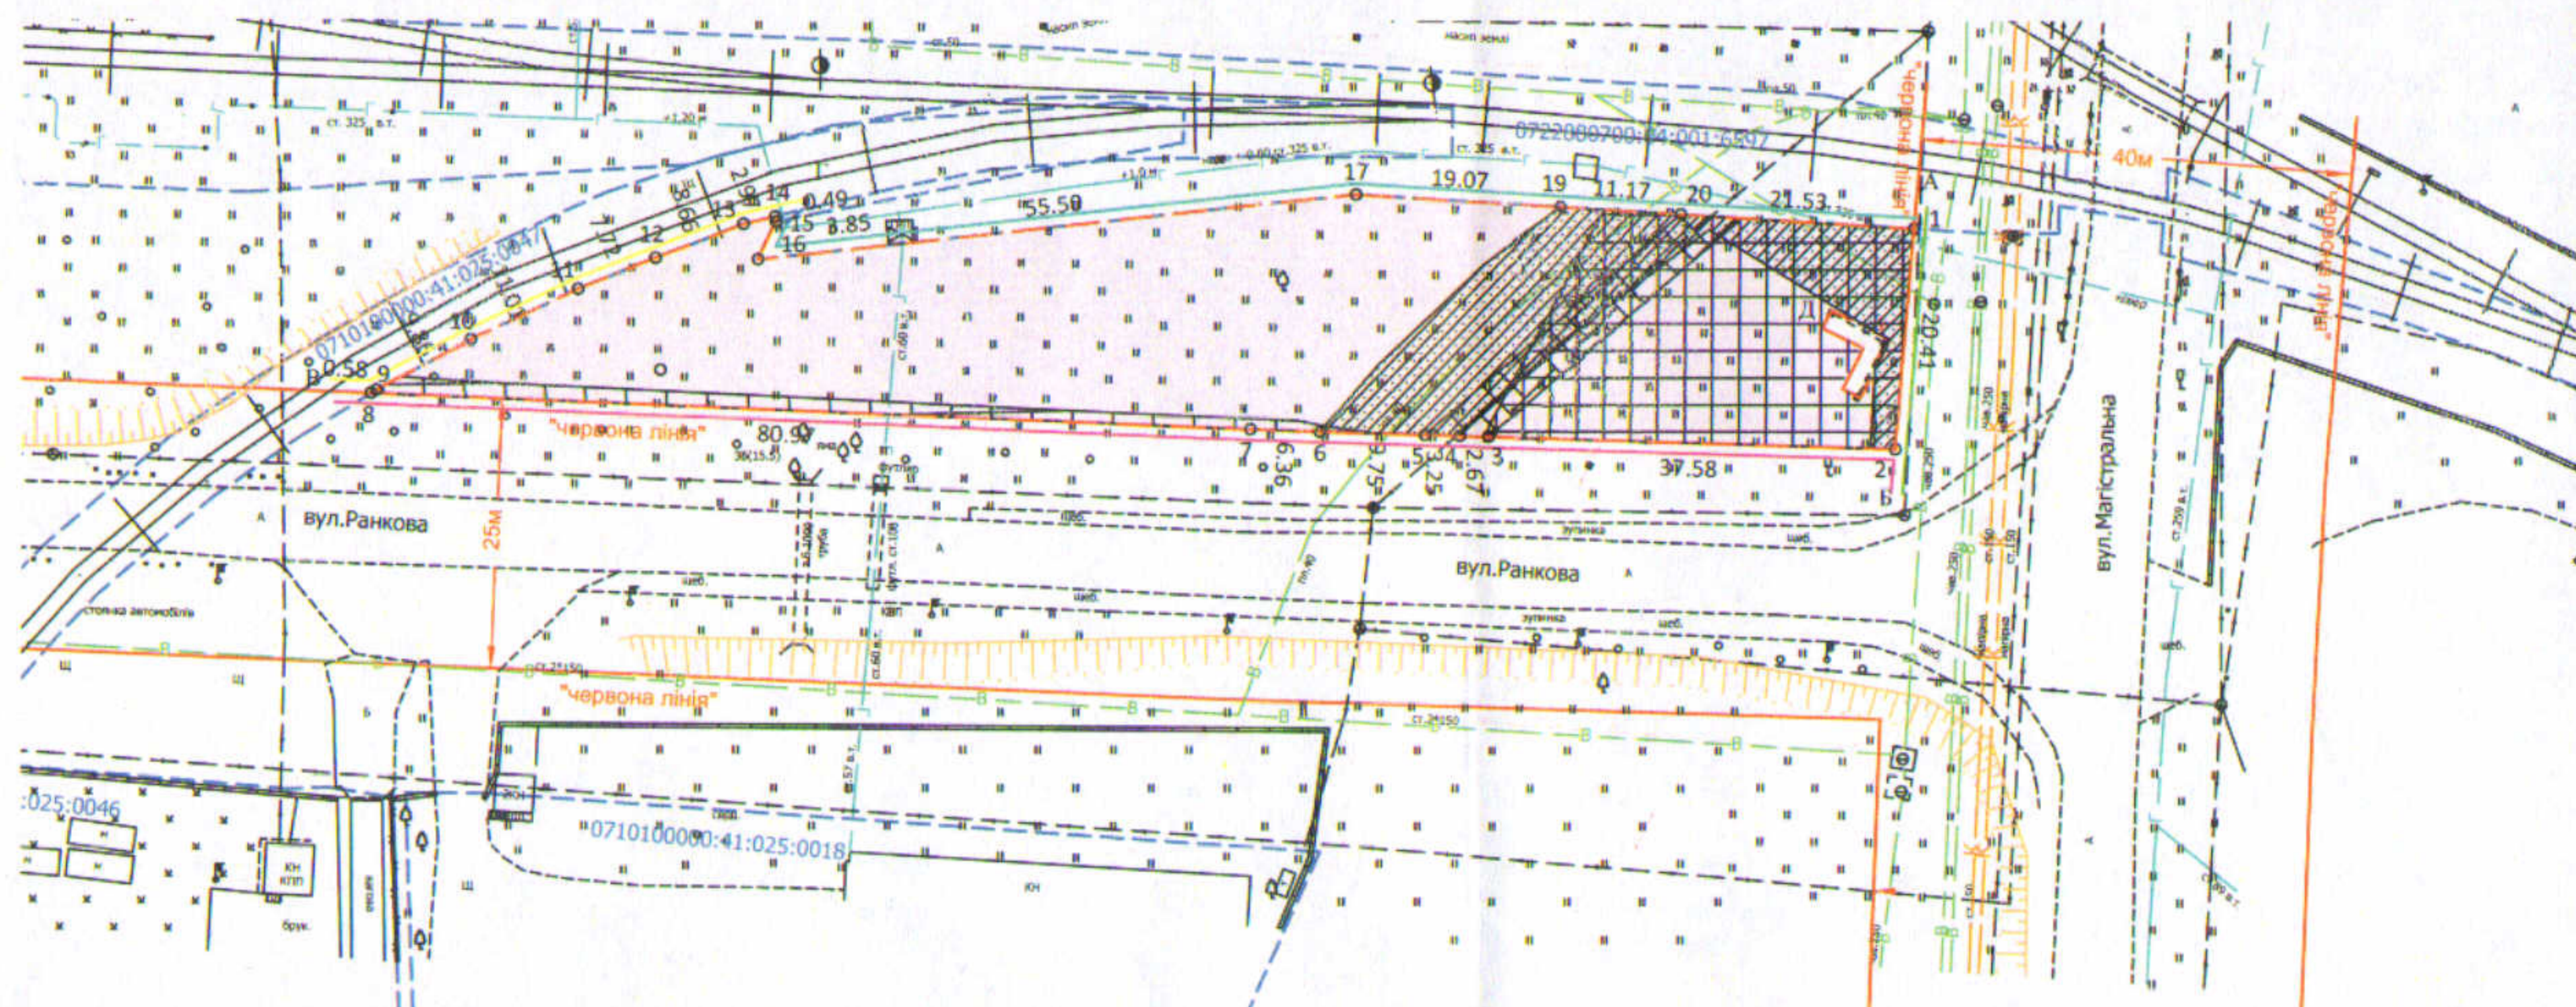

УМОВНІ ПОЗНАЧЕННЯ

- 0,2390га — земельна ділянка, передбачена для продажу на земельних торгах (аукціоні)
- 0,2390га — обмеження, встановлене щодо використання земельної ділянки [охоронна зона навколо (уздовж) об'єкта транспорту (01.03)]
- 0,0449га — обмеження, встановлене щодо використання земельної ділянки [охоронна зона навколо (уздовж) інженерних комунікацій (01.08) - водопровід]
- 0,0124га — обмеження, встановлене щодо використання земельної ділянки [охоронна зона навколо (уздовж) об'єкта зв'язку (01.04) - підземна кабельна лінія електронної комунікаційної мережі]
- 0,0785га — обмеження, встановлене щодо використання земельної ділянки [охоронна зона навколо (уздовж) об'єкта енергетичної системи (01.05) - повітряна лінія електропередачі, підземна кабельна лінія електропередач]
- власники (землекористувачі) суміжних земельних ділянок

СЕКРЕТАР МІСЬКОЇ РАДИ

Юрій БЕЗПЯТКО

<p>УКРАЇНА</p> <p>ТНЕ ПІДПРИЄМСТВО</p> <p>Директор</p> <p>Сертифікований інженер-землепорядник</p> <p>416570</p>	<p>Сертифікат № 013875</p> <p>Інженер-землепорядник</p> <p>Дубко О.В.</p> <p>Вікторович</p>	<p>Масштаб 1:1000</p> <table border="1" style="width: 100%; border-collapse: collapse;"> <tr> <td>Площа земельної ділянки (га)</td> <td>з них у власність</td> </tr> <tr> <td>0,2390</td> <td>0,2390</td> </tr> </table>	Площа земельної ділянки (га)	з них у власність	0,2390	0,2390
Площа земельної ділянки (га)	з них у власність					
0,2390	0,2390					