

ПЛАН  
земельної ділянки



Місце розташування: м. Луцьк, вул. Володимирська, 57-А

Землекористувач:

Товариство з обмеженою відповідальністю "ВЕСТКОНД"

Додаток до рішення міської ради  
№ \_\_\_\_\_ від "\_\_\_" \_\_\_\_\_ 202\_\_ р.

Ситуаційна схема

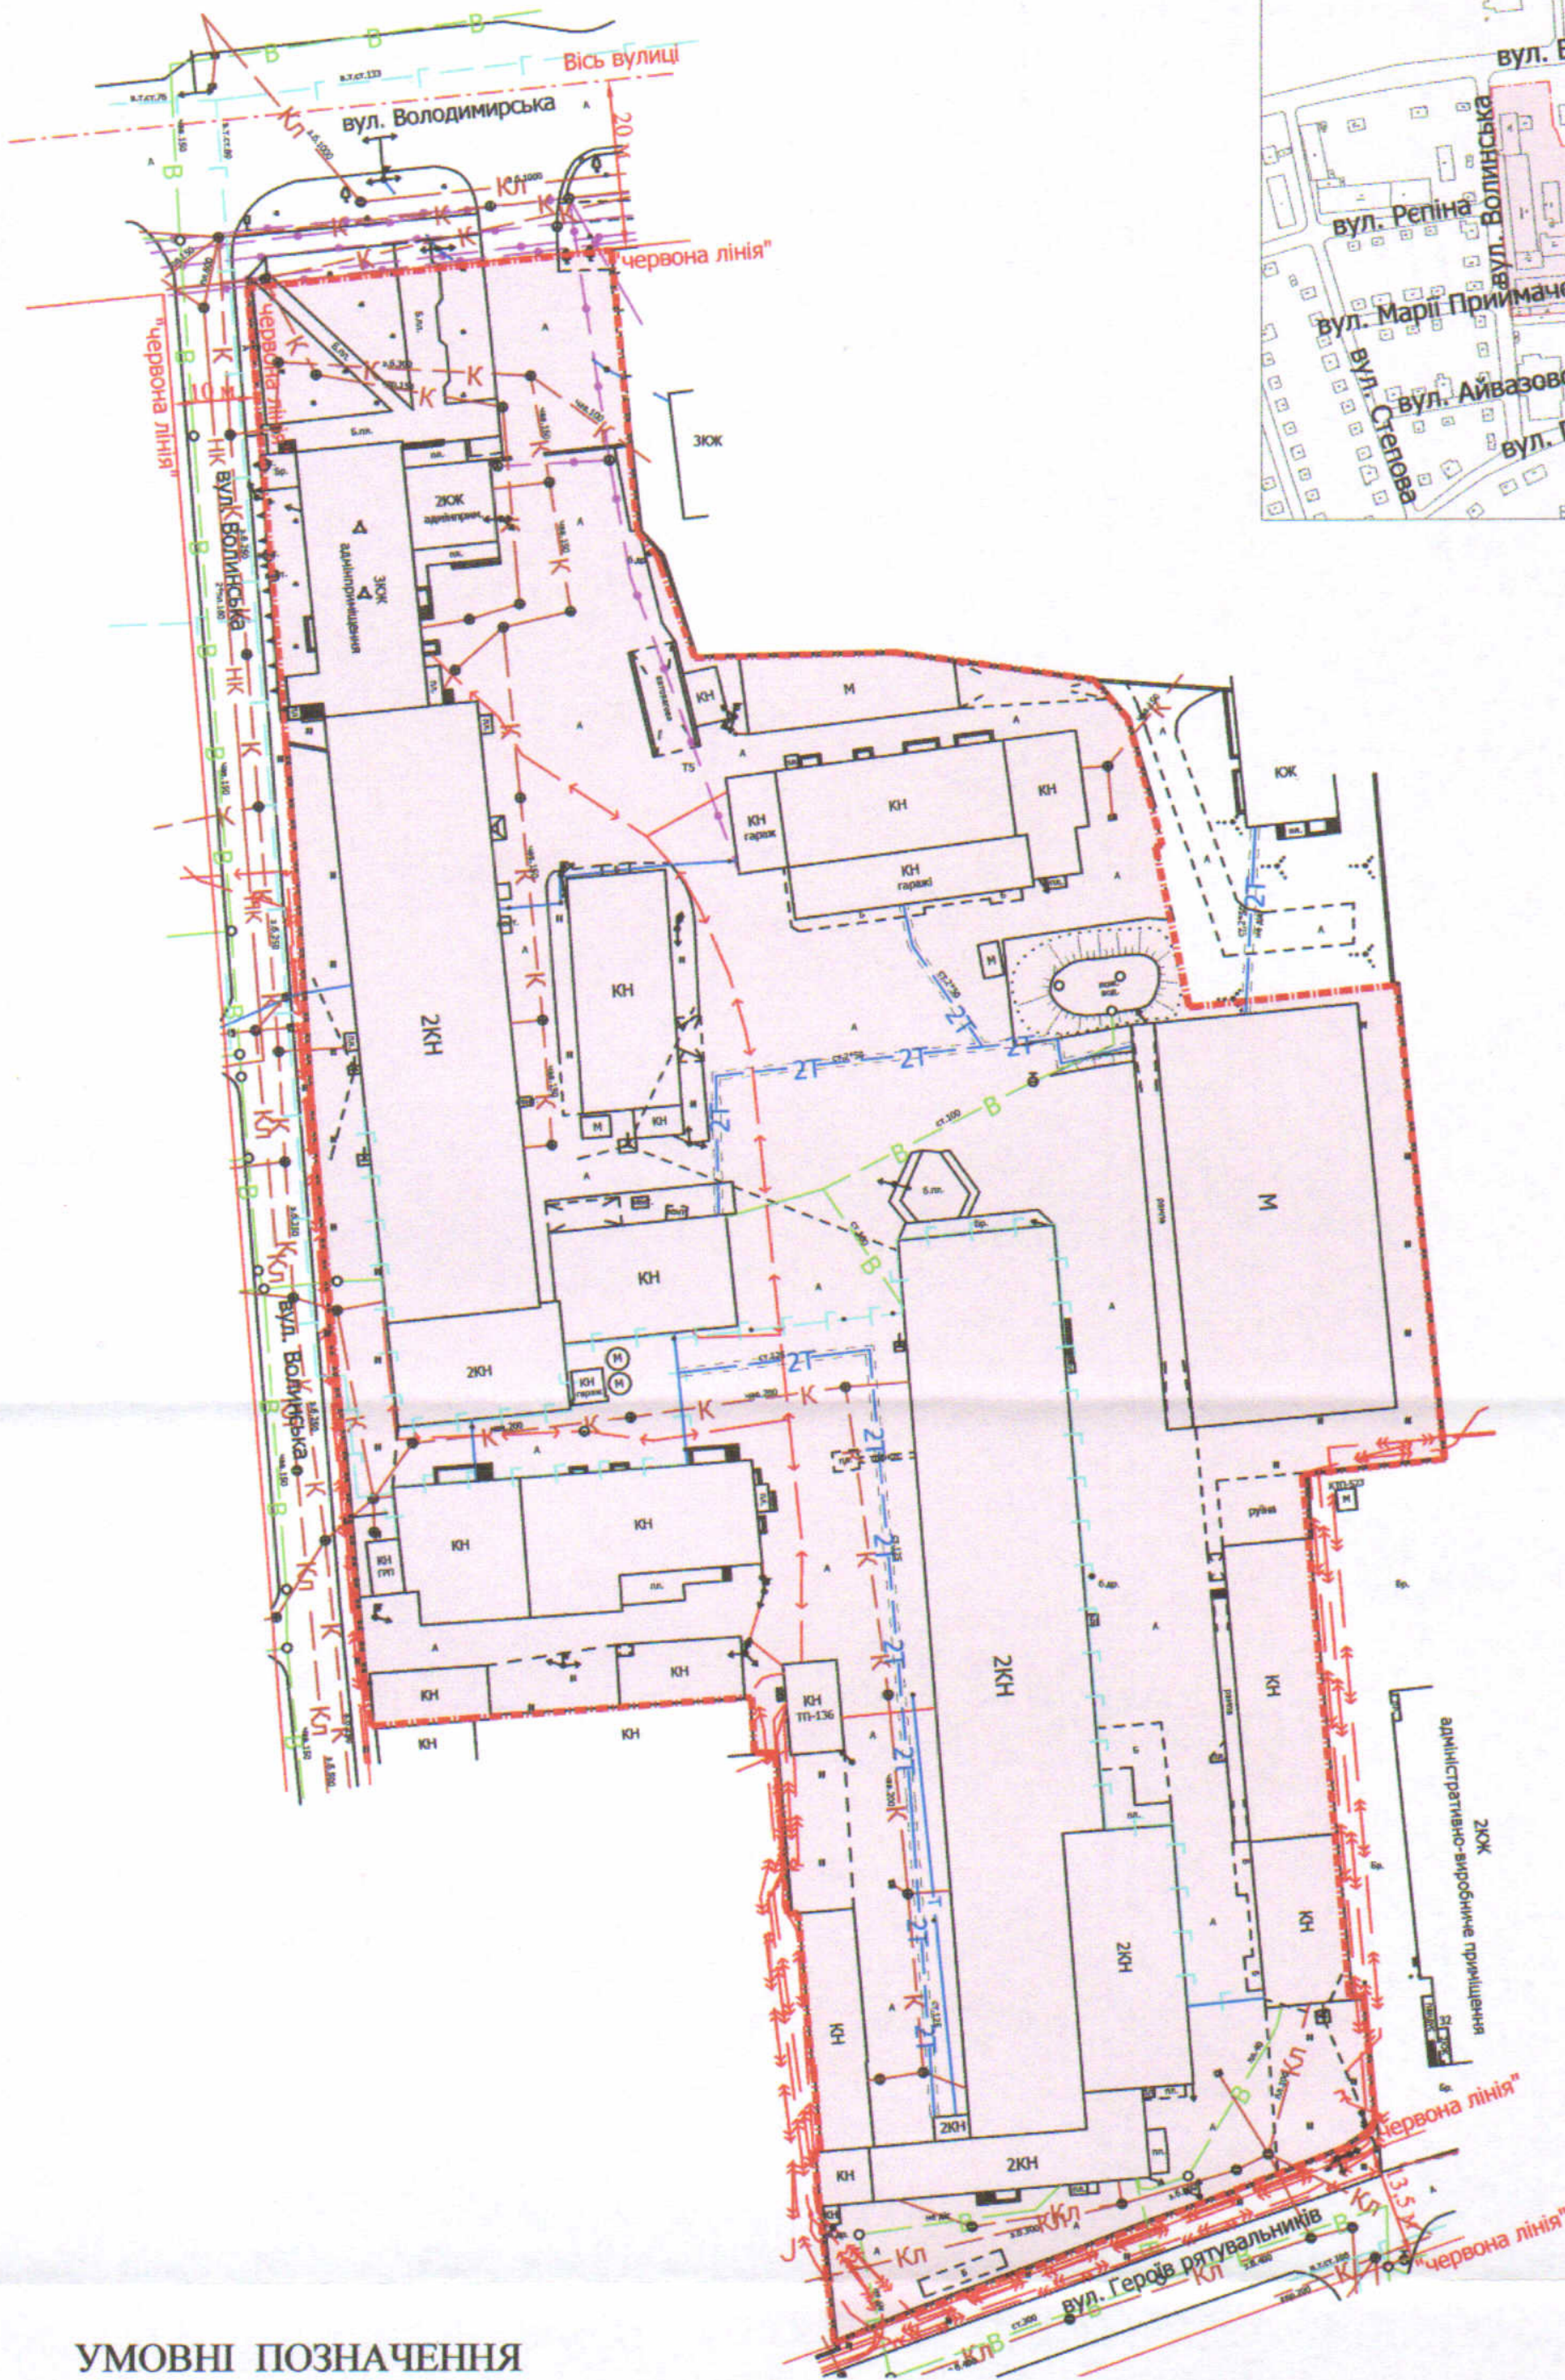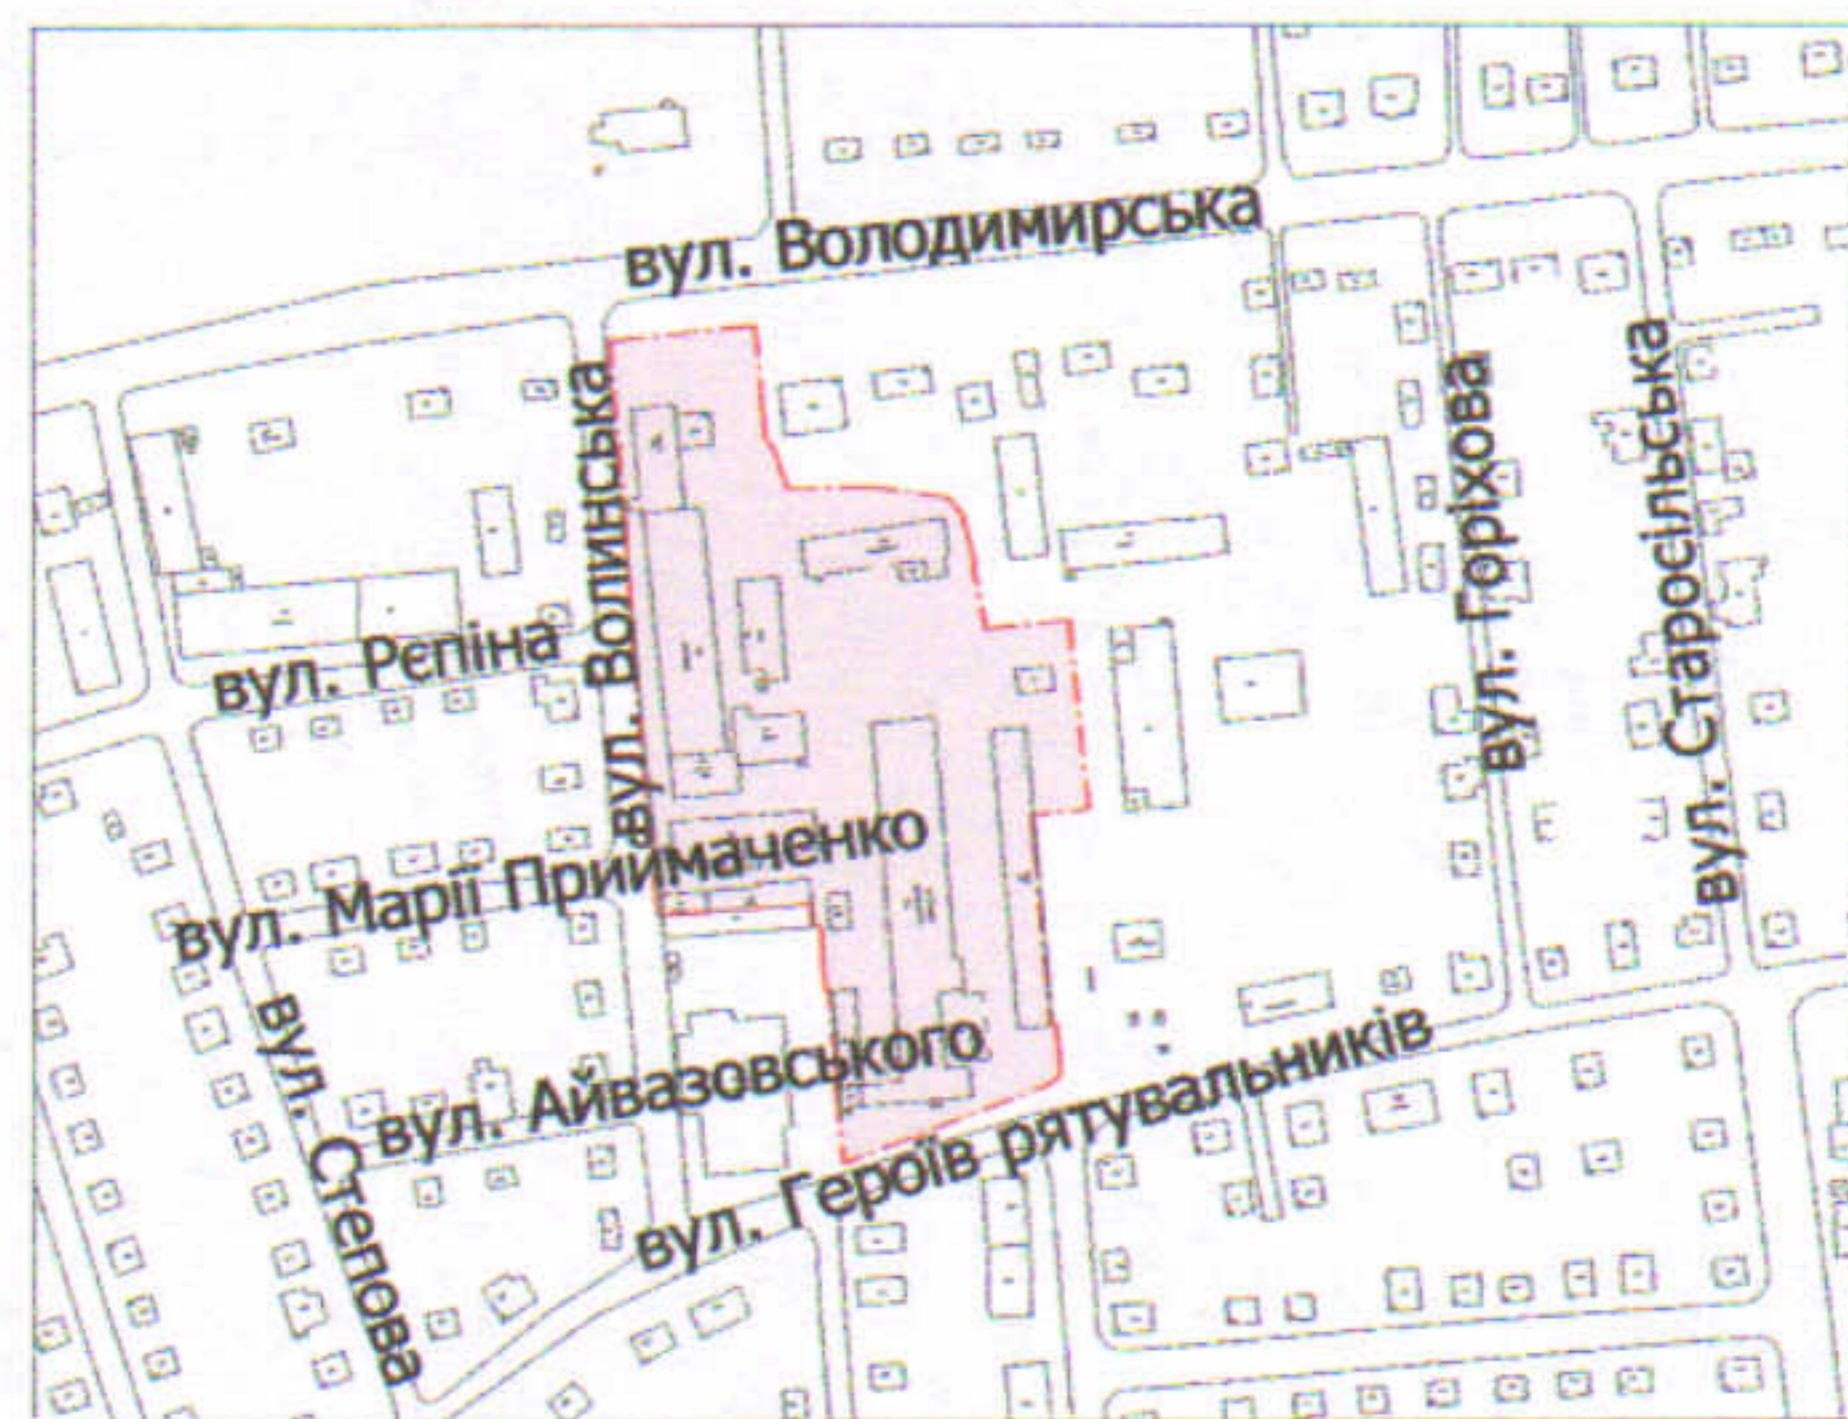

УМОВНІ ПОЗНАЧЕННЯ

**2,2 га**

— орієнтовна площа земельної ділянки, що планується для відведення у власність, шляхом викупу, видом цільового призначення земельної ділянки: 11.02 - для розміщення та експлуатації основних, підсобних і допоміжних будівель та споруд підприємств переробної, машинобудівної та іншої промисловості

СЕКРЕТАР МІСЬКОЇ РАДИ

Юрій БЕЗПЯТКО

Директор	Завадський В.М.	Масштаб 1: 1000
Перевірив	Завадський В.М.	
Виконав	Кунц О.Ю.	Орієнтовна площа земельної ділянки (га)
	РЕСУРС	
		3 них у власність (шляхом викупу)
		-