

ПЛАН  
земельної ділянки


Кадастровий номер: 0710100000:22:074:0052

Місце розташування: м. Луцьк, пр-т Соборності

Землекористувач: ТОВАРИСТВО З ОБМЕЖЕНОЮ ВІДПОВІДАЛЬНІСТЮ «ІЛОС»

Додаток до рішення міської ради  
від " " 202\_ р №

Ситуаційна схема

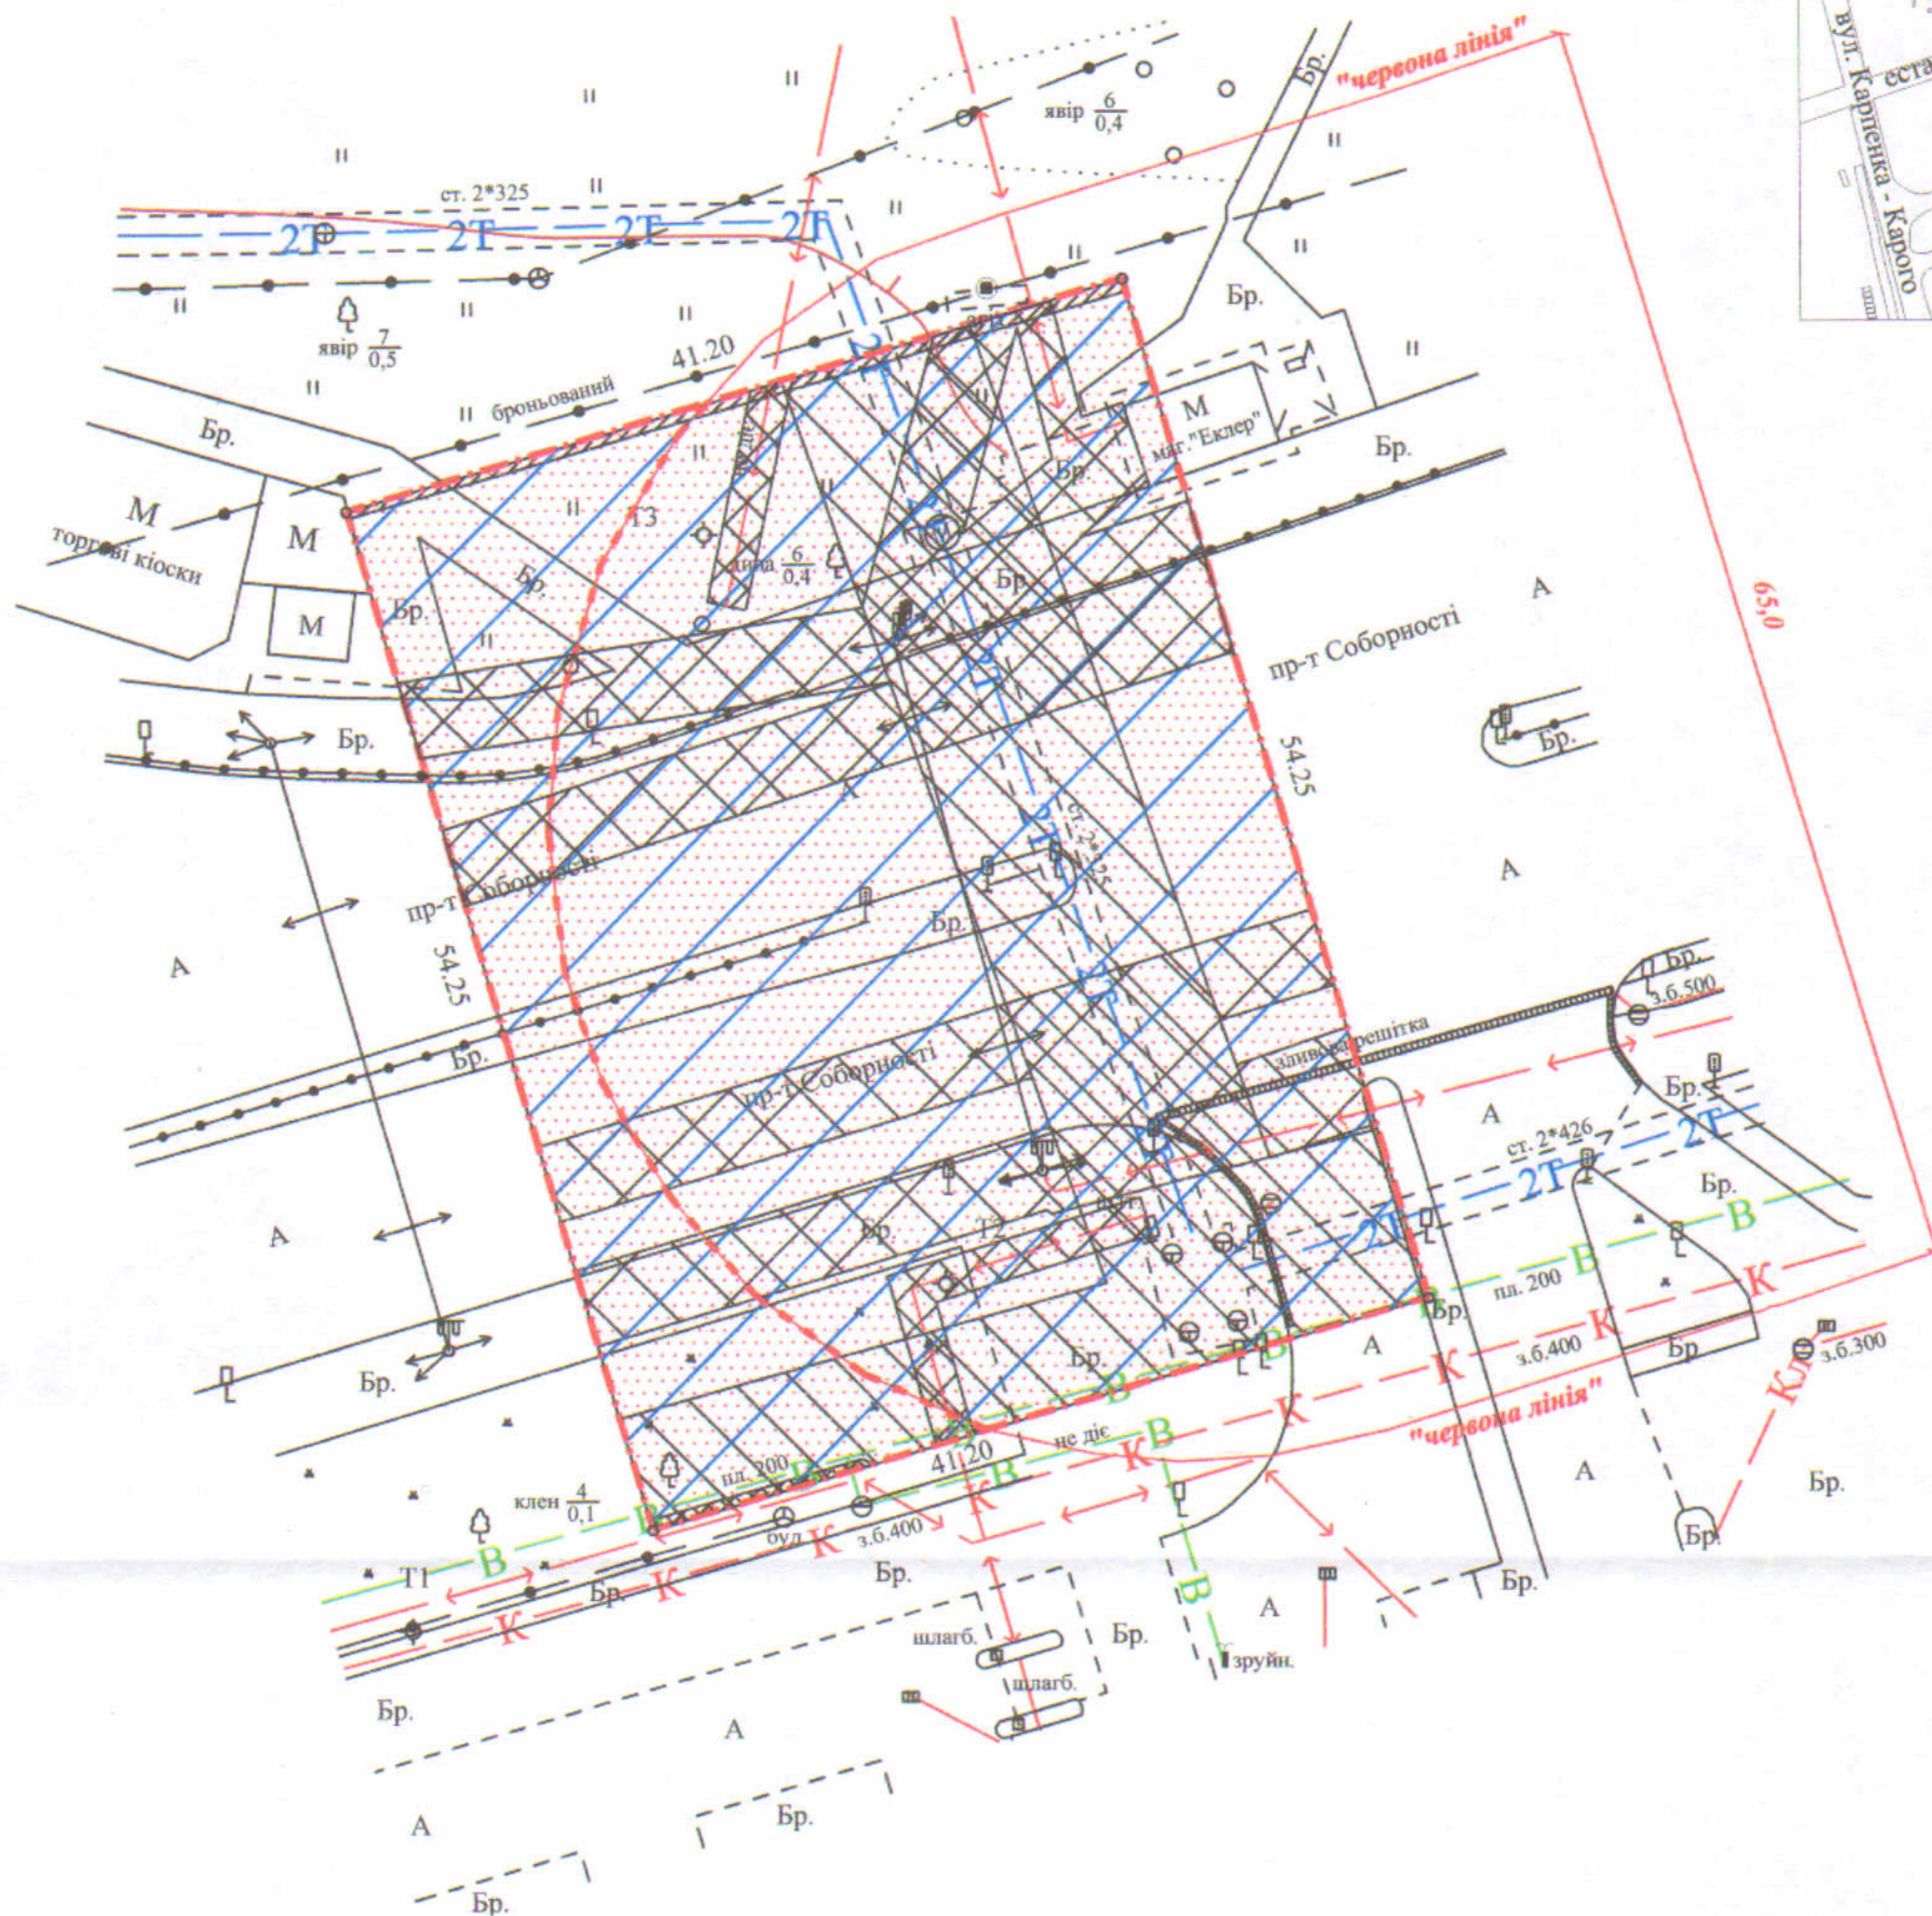

УМОВНІ ПОЗНАЧЕННЯ:

- 0,2235 га** - земельна ділянка, договір оренди якої поновлюється на новий строк для будівництва та обслуговування підземного переходу (03.15 - для будівництва та обслуговування інших будівель громадської забудови)
- 0,2235 га** - земельна ділянка, право оренди на яку зареєстровано у Державному реєстрі речових прав на нерухоме майно від 11.02.2014, номер запису про інше речове право: 4633226, згідно з додатковою угодою про поновлення договору оренди землі від 21.01.2014
- 0,2235 га** - обмеження, встановлене щодо використання земельної ділянки (зона охорони археологічного культурного шару (01.02.4))
- 0,0022 га** - обмеження, встановлене щодо використання земельної ділянки (охоронна зона навколо (уздовж) об'єкта зв'язку (01.04) - підземна кабельна лінія електронної комунікаційної мережі)
- 0,0880 га** - обмеження, встановлене щодо використання земельної ділянки (охоронна зона навколо (уздовж) об'єкта енергетичної системи (01.05) - повітряна лінія електропередачі, підземна кабельна лінія електропередачі)
- 0,0740 га** - обмеження, встановлене щодо використання земельної ділянки (охоронна зона навколо інженерних комунікацій (01.08) - водопровід, каналізація, тепломережа)
- 0,1786 га** - обмеження, встановлене щодо використання земельної ділянки [території в червоних лініях (06.01.1)]
- 0,2235 га** - обмеження, встановлене щодо використання земельної ділянки [земельний сервітут (07.02) - право проїзду на транспортному засобі по наявному шляху]

СЕКРЕТАР МІСЬКОЇ РАДИ

Юрій БЕЗПЯТКО

Підприємець	Шубич С.С.	Масштаб 1:500
Відповідальний за якість робіт	Шубич С.С.	
Площа земельної ділянки (га)	3 нин	в оренду (га)
0,2235	0,2235	