


ПЛАН  
земельної ділянки


Кадастровий номер: 0710100000:34:069:0163

Місце розташування: м. Луцьк, вул. Рівненська (поруч з будинком № 154)

Землекористувач: Виконавчий комітет Луцької міської ради

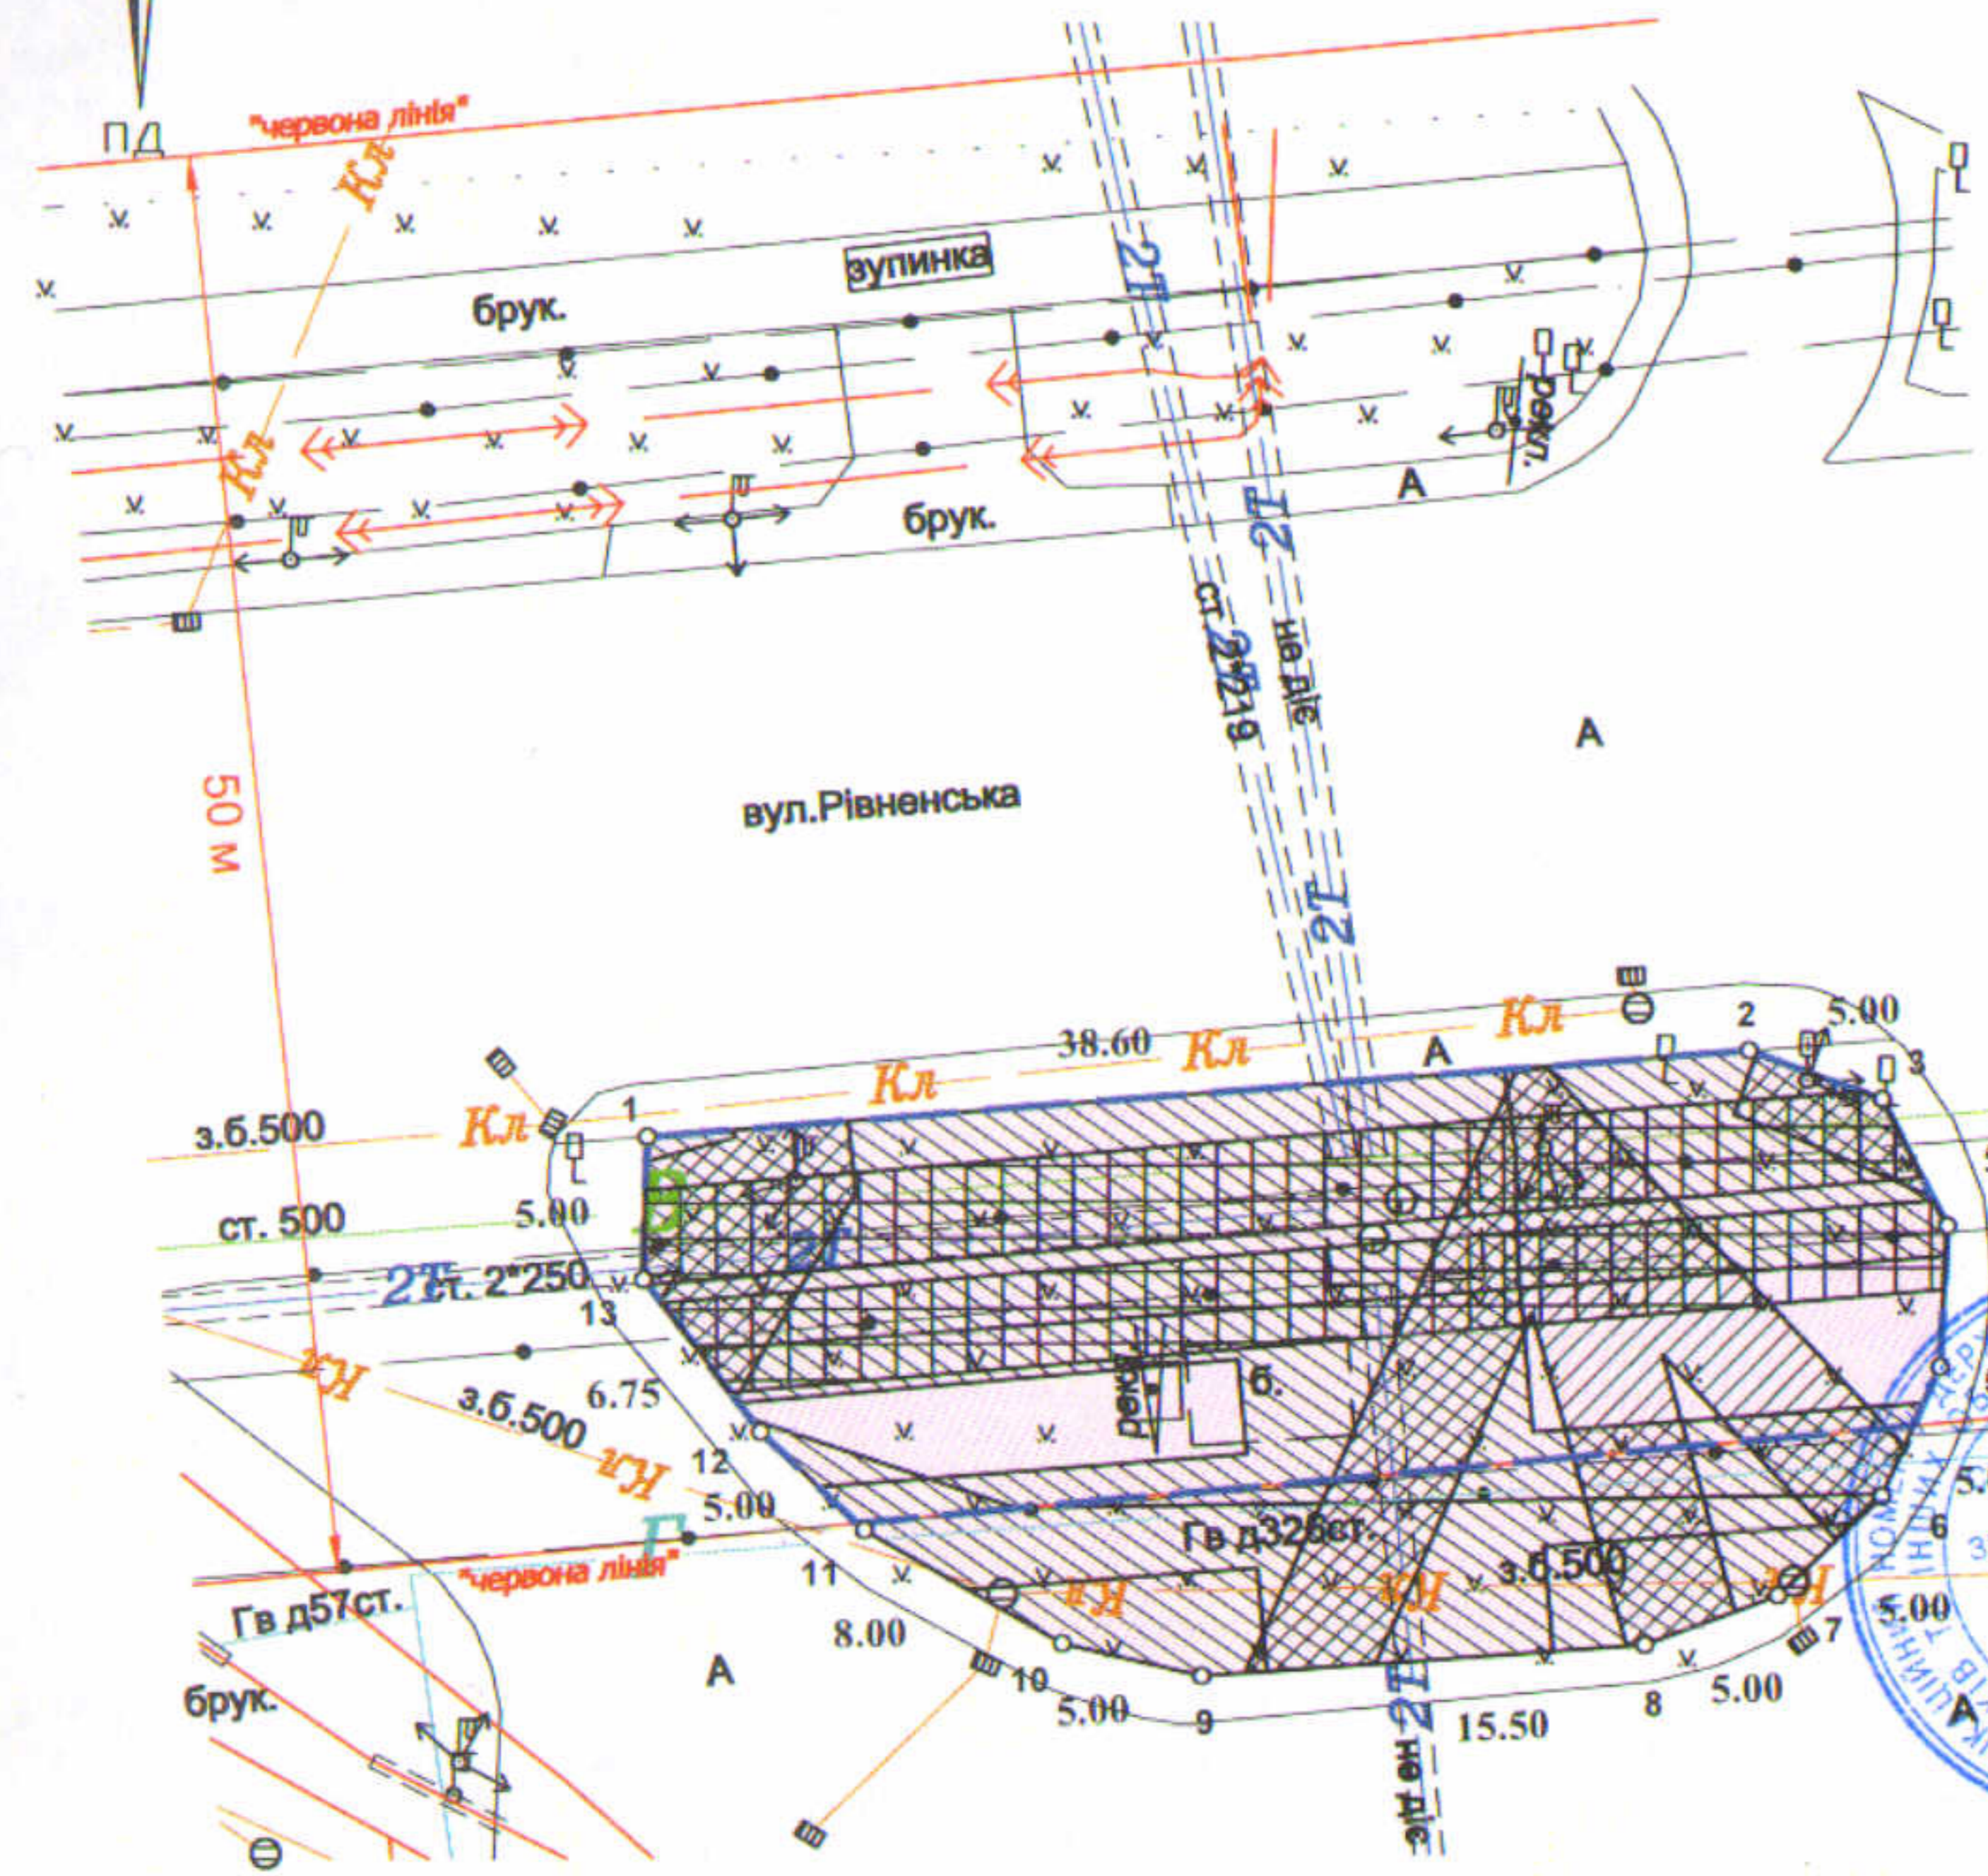

Ситуаційна схема

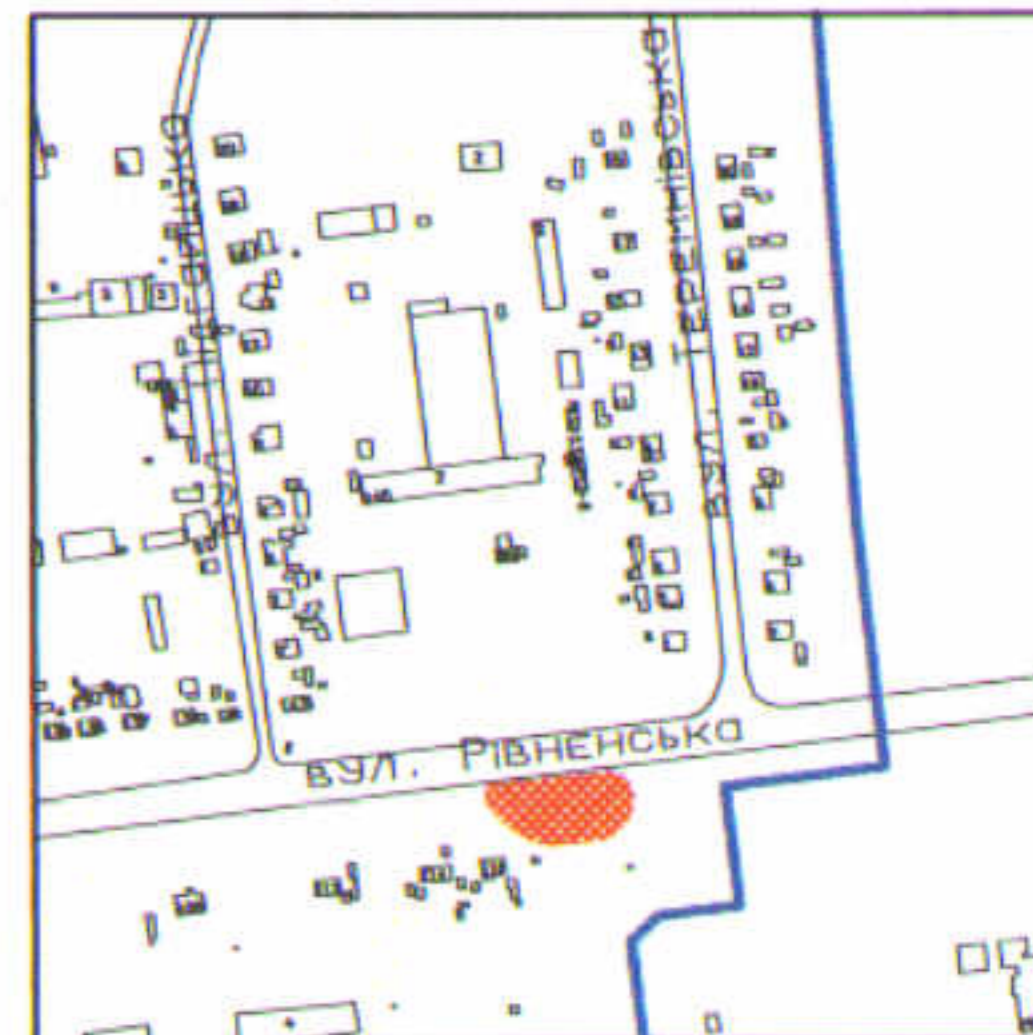

УМОВНІ ПОЗНАЧЕННЯ:

- 0,0780 га — земельна ділянка, право оренди якої виставлятиметься на земельних торгах (аукціоні), видом цільового призначення: 12.11 - для розміщення та експлуатації об'єктів дорожнього сервісу
- 0,0256 га — обмеження, встановлене щодо використання земельної ділянки [охоронна зона навколо (уздовж) об'єкта енергетичної системи (01.05) - повітряна лінія електропередачі]
- 0,0997 га — обмеження, встановлене щодо використання земельної ділянки [охоронна зона навколо інженерних комунікацій (01.08) - водопровід, каналізаційна мережа, газопровід, теплотраса]
- 0,0289 га — обмеження, встановлені щодо використання земельної ділянки [охоронна зона навколо (уздовж) об'єкта зв'язку (01.04) - підземна кабельна лінія електрозв'язку]
- 0,0587 га — обмеження, встановлені щодо використання земельної ділянки: [(06.01.1) - територія в червоних лініях]



СЕКРЕТАР МІСЬКОЇ РАДИ

Юрій БЕЗПЯТКО

Директор	Кортоус В. М.	Масштаб 1:500		
Виконав	Кортоус В.М.	Площа земельної ділянки (га)	З них	
ТОВ "ЗемПростір"			у власність	в оренду
		0,0780	-	0,0780