



ПЛАН
земельної ділянки

Кадастровий номер: 0710100000:11:091:0021



Місце розташування: м. Луцьк, вул. Задворецька (поруч з будинком № 5)

Землекористувач: Виконавчий комітет Луцької міської ради

Додаток до рішення міської ради

№ _____ від " _____ " _____ 20__ р.

Ситуаційна схема

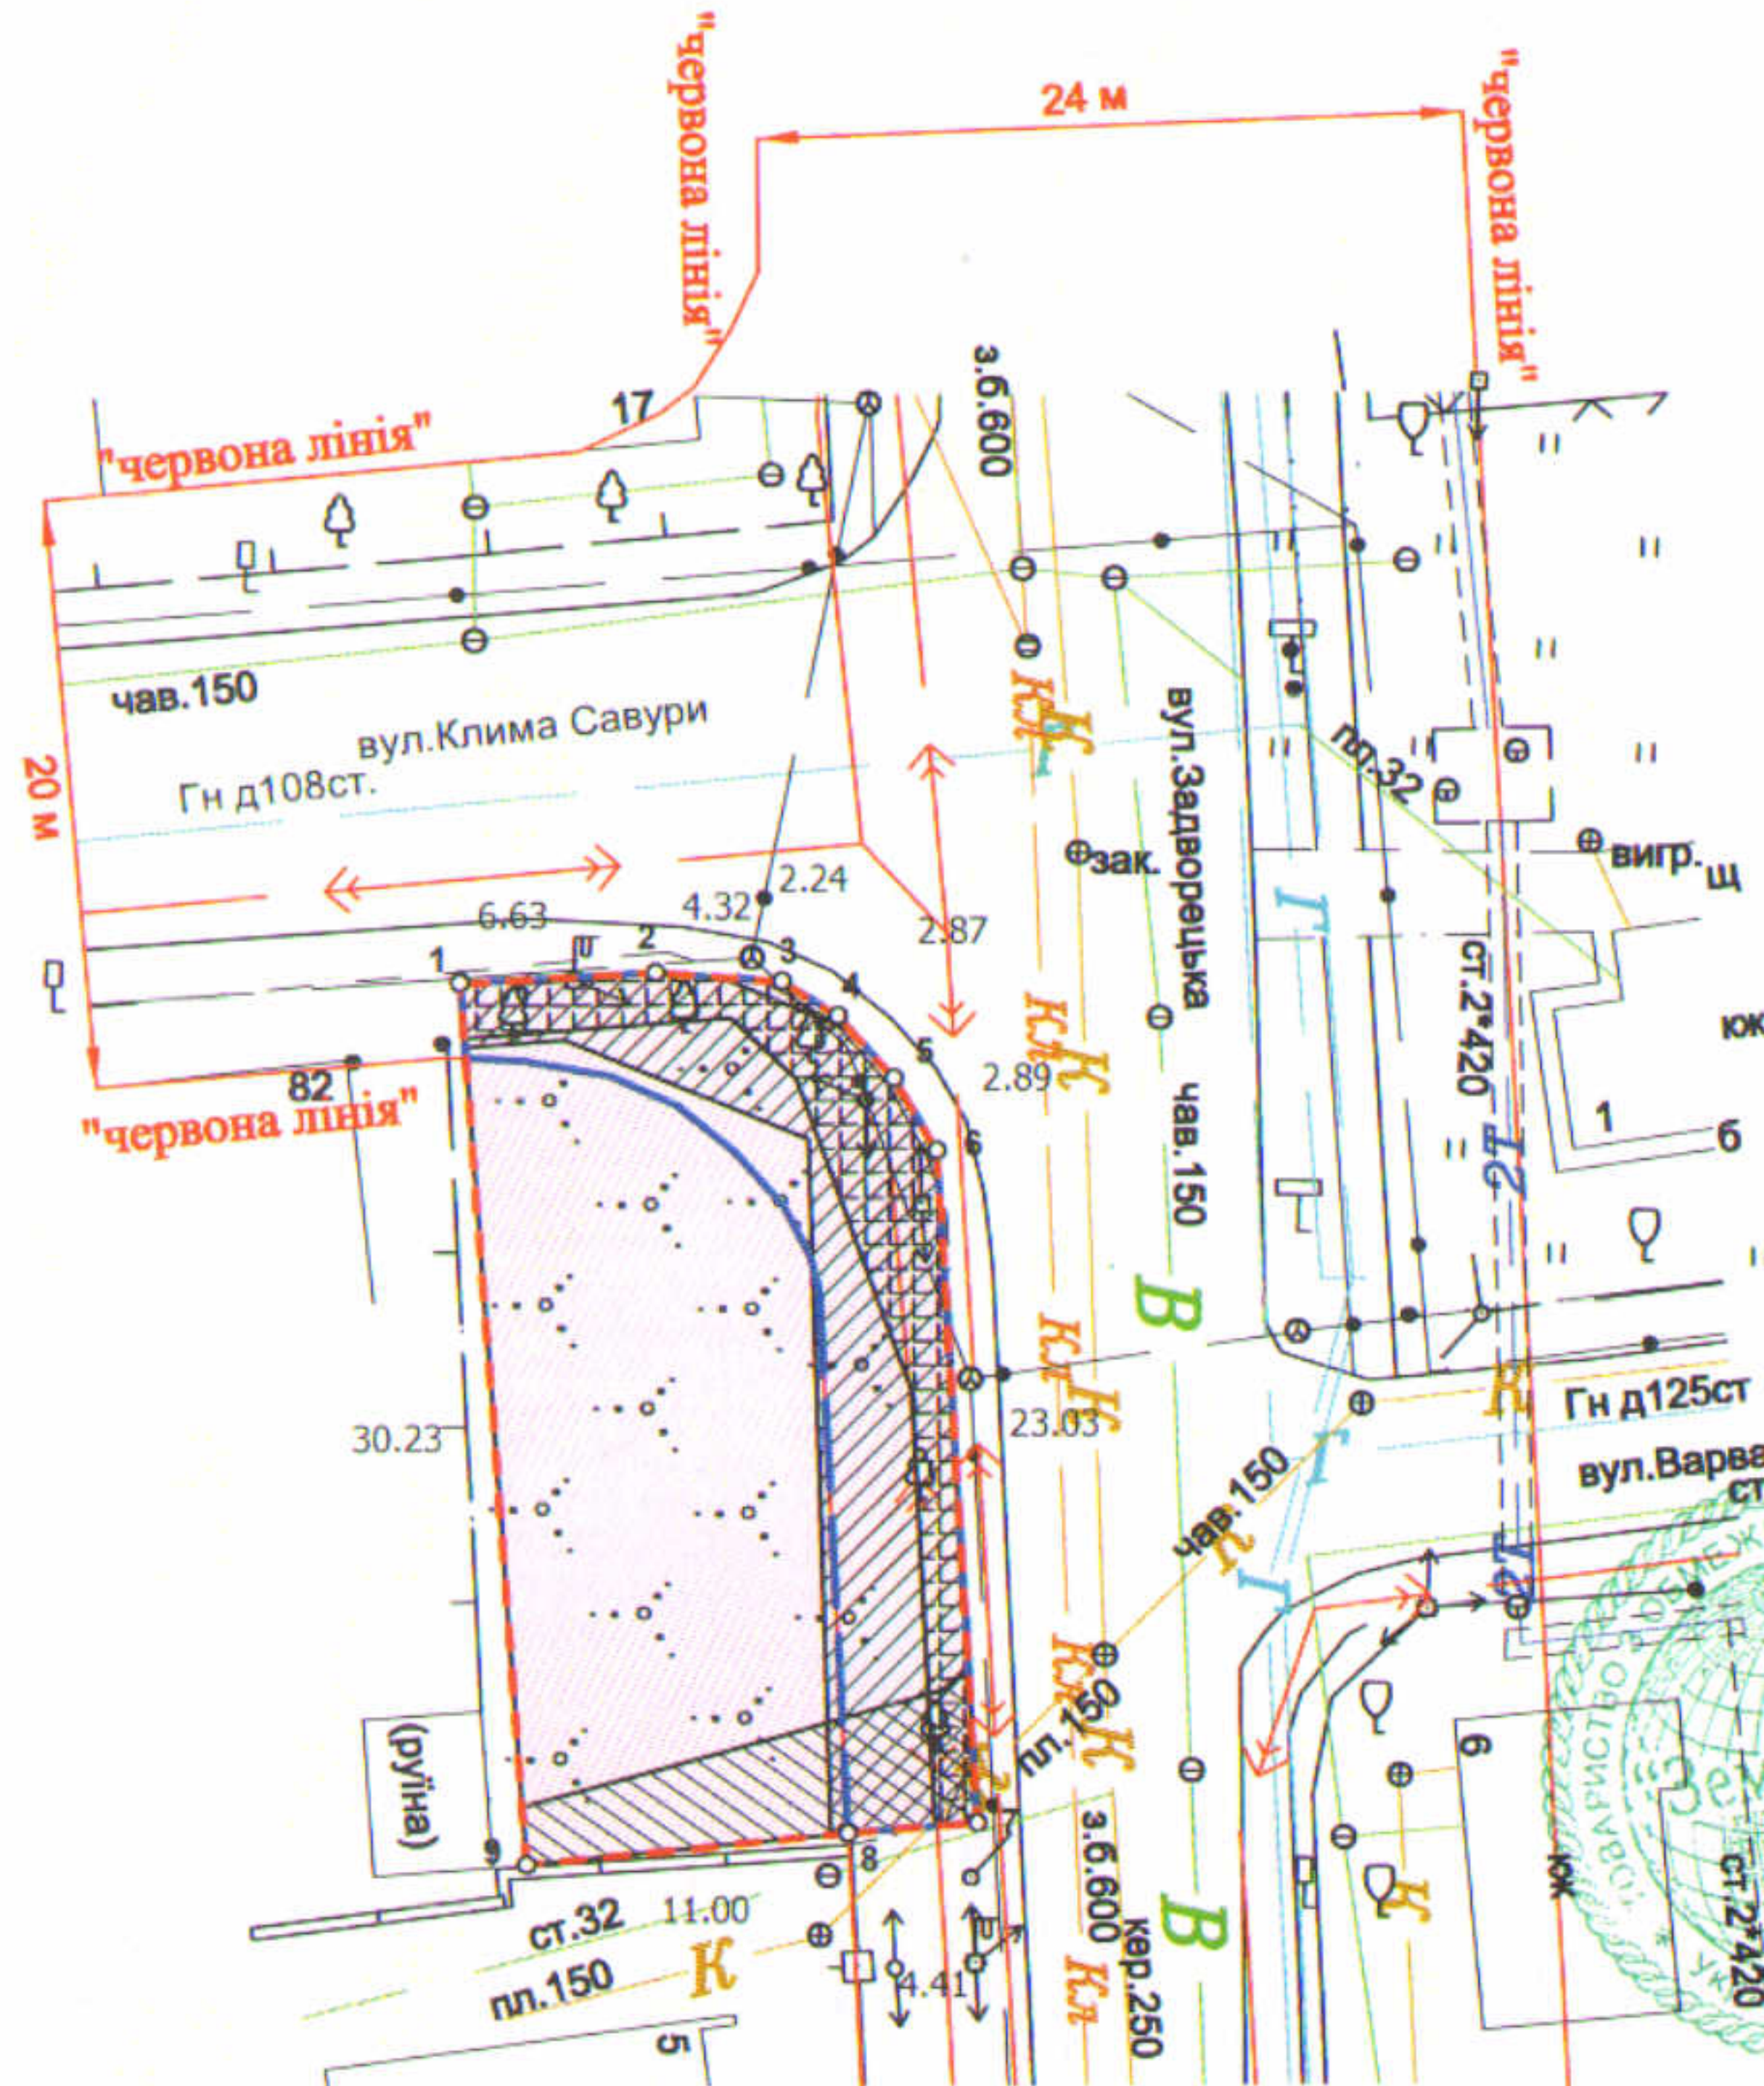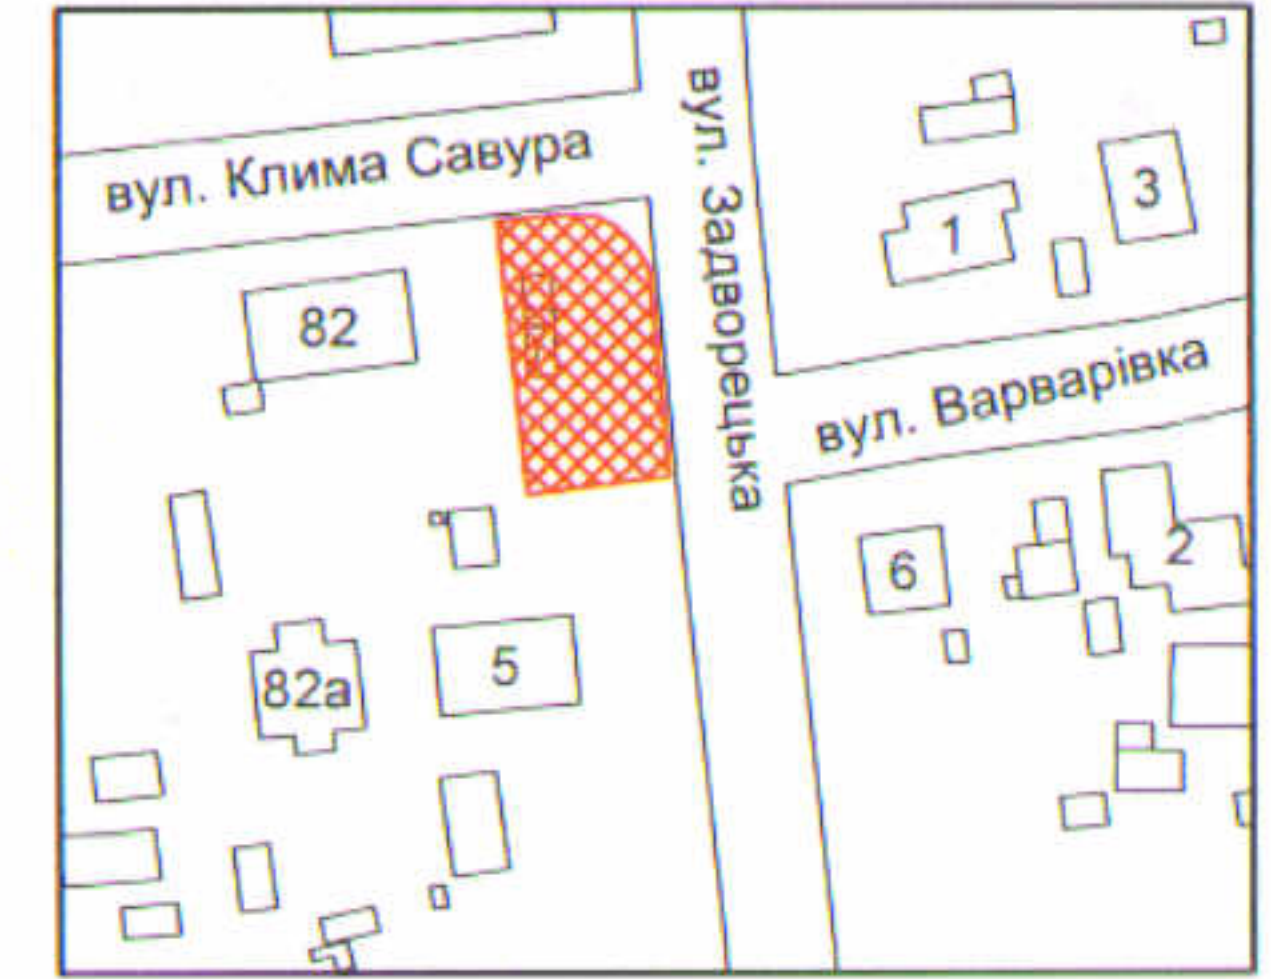

УМОВНІ ПОЗНАЧЕННЯ:

- 0,0452 га — земельна ділянка, право оренди якої виставлятиметься на земельних торгах (аукціоні), видом цільового призначення: 02.09 - для будівництва і обслуговування паркінгів та автостоянок на землях житлової та громадської забудови
- 0,0160 га — обмеження, встановлене щодо використання земельної ділянки [охоронна зона навколо (уздовж) об'єкта енергетичної системи (01.05) - повітряна та підземна лінія електропередачі]
- 0,0052 га — обмеження, встановлене щодо використання земельної ділянки [охоронна зона навколо інженерних комунікацій (01.08) - водопровід, каналізаційна мережа]
- 0,0078 га — обмеження, встановлені щодо використання земельної ділянки [охоронна зона навколо (уздовж) об'єкта зв'язку (01.04) - повітряна та підземна кабельна лінія електрозв'язку]
- 0,0168 га — обмеження, встановлені щодо використання земельної ділянки: [(06.01.1) - територія в червоних лініях]
- 0,0452 га — обмеження, встановлене щодо використання земельної ділянки [зона охорони археологічного культурного шару (01.02.4)]



СЕКРЕТАР МІСЬКОЇ РАДИ

Юрій БЕЗПЯТКО

Директор	Кортоус В. М.	Масштаб 1:500		
Виконав	Кортоус В.М.	Площа земельної ділянки (га)	З них	
Миколайович			у власність	в оренду
ТОВ "ЗемПростір"		0,0452	-	0,0452