

ПЛАН
земельної ділянки

Кадастровий номер: 0710100000:22:123:0057



Місце розташування: м. Луцьк, вул. Дубнівська, 22

Землекористувач:

ТОВАРИСТВО З ОБМЕЖЕНОЮ ВІДПОВІДАЛЬНІСТЮ «ГЕЛІОС КАПІТАЛ»

Додаток до рішення міської ради
№ _____ від "___" _____ 202__ р.

Ситуаційний план

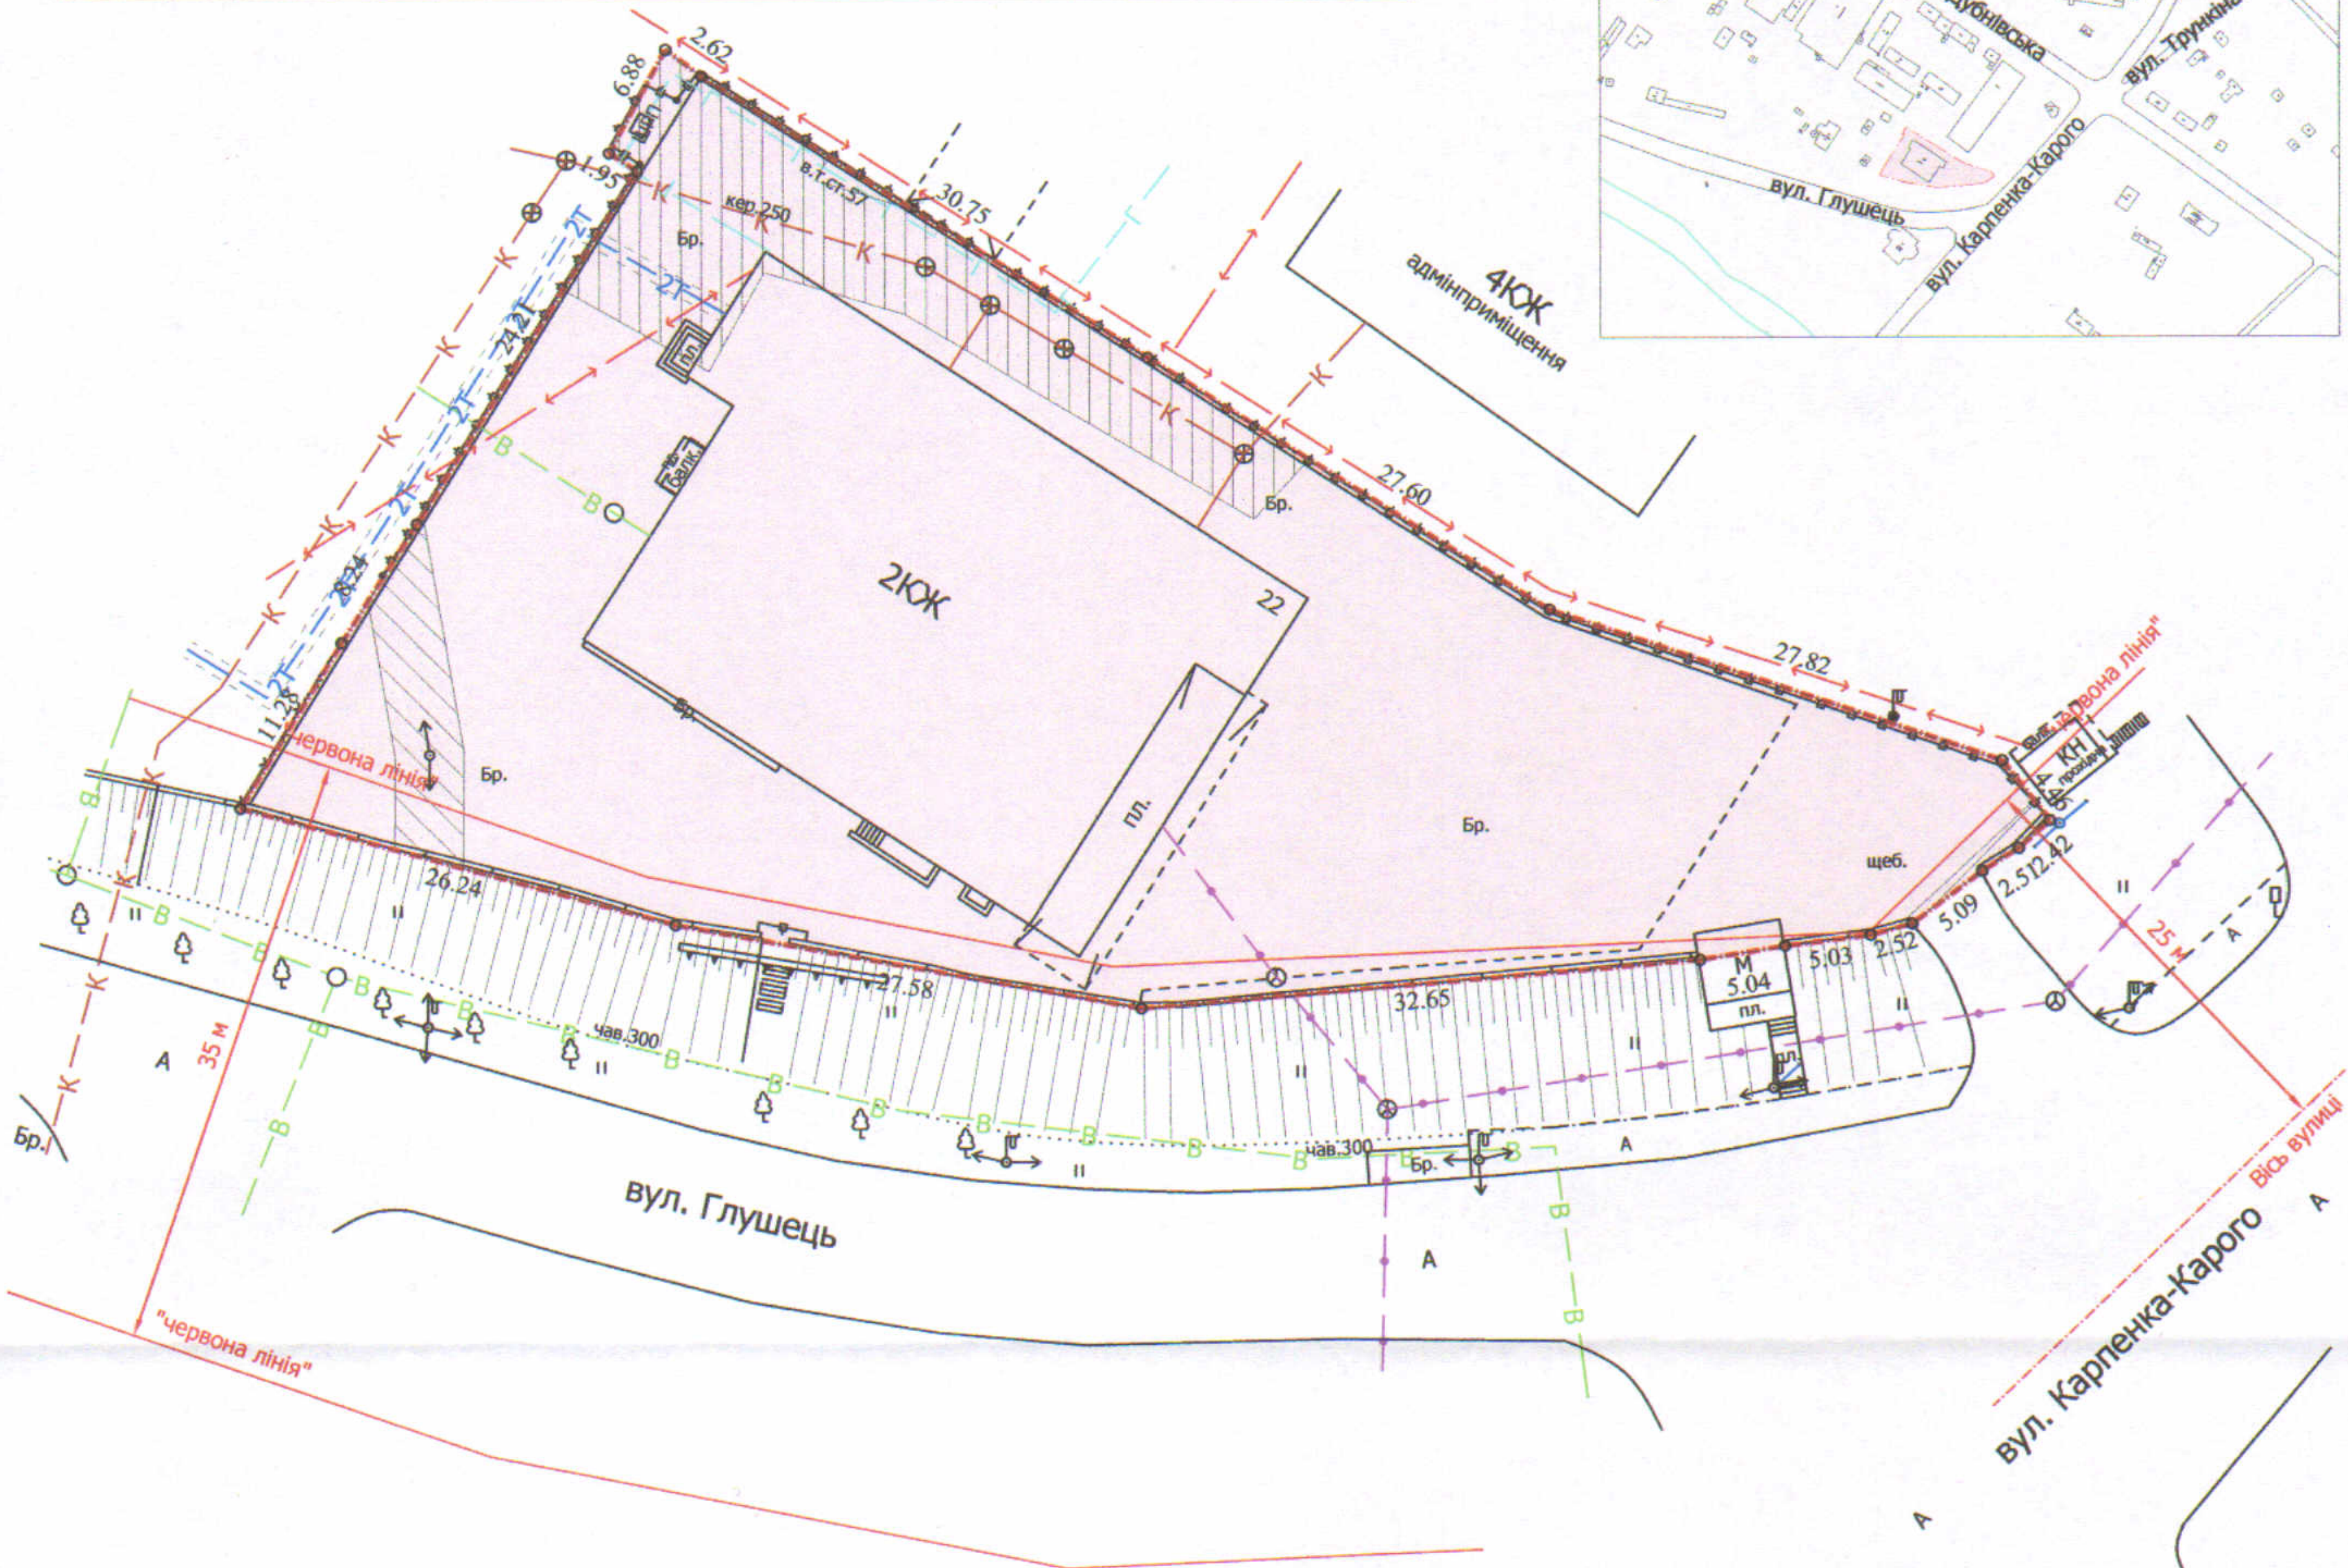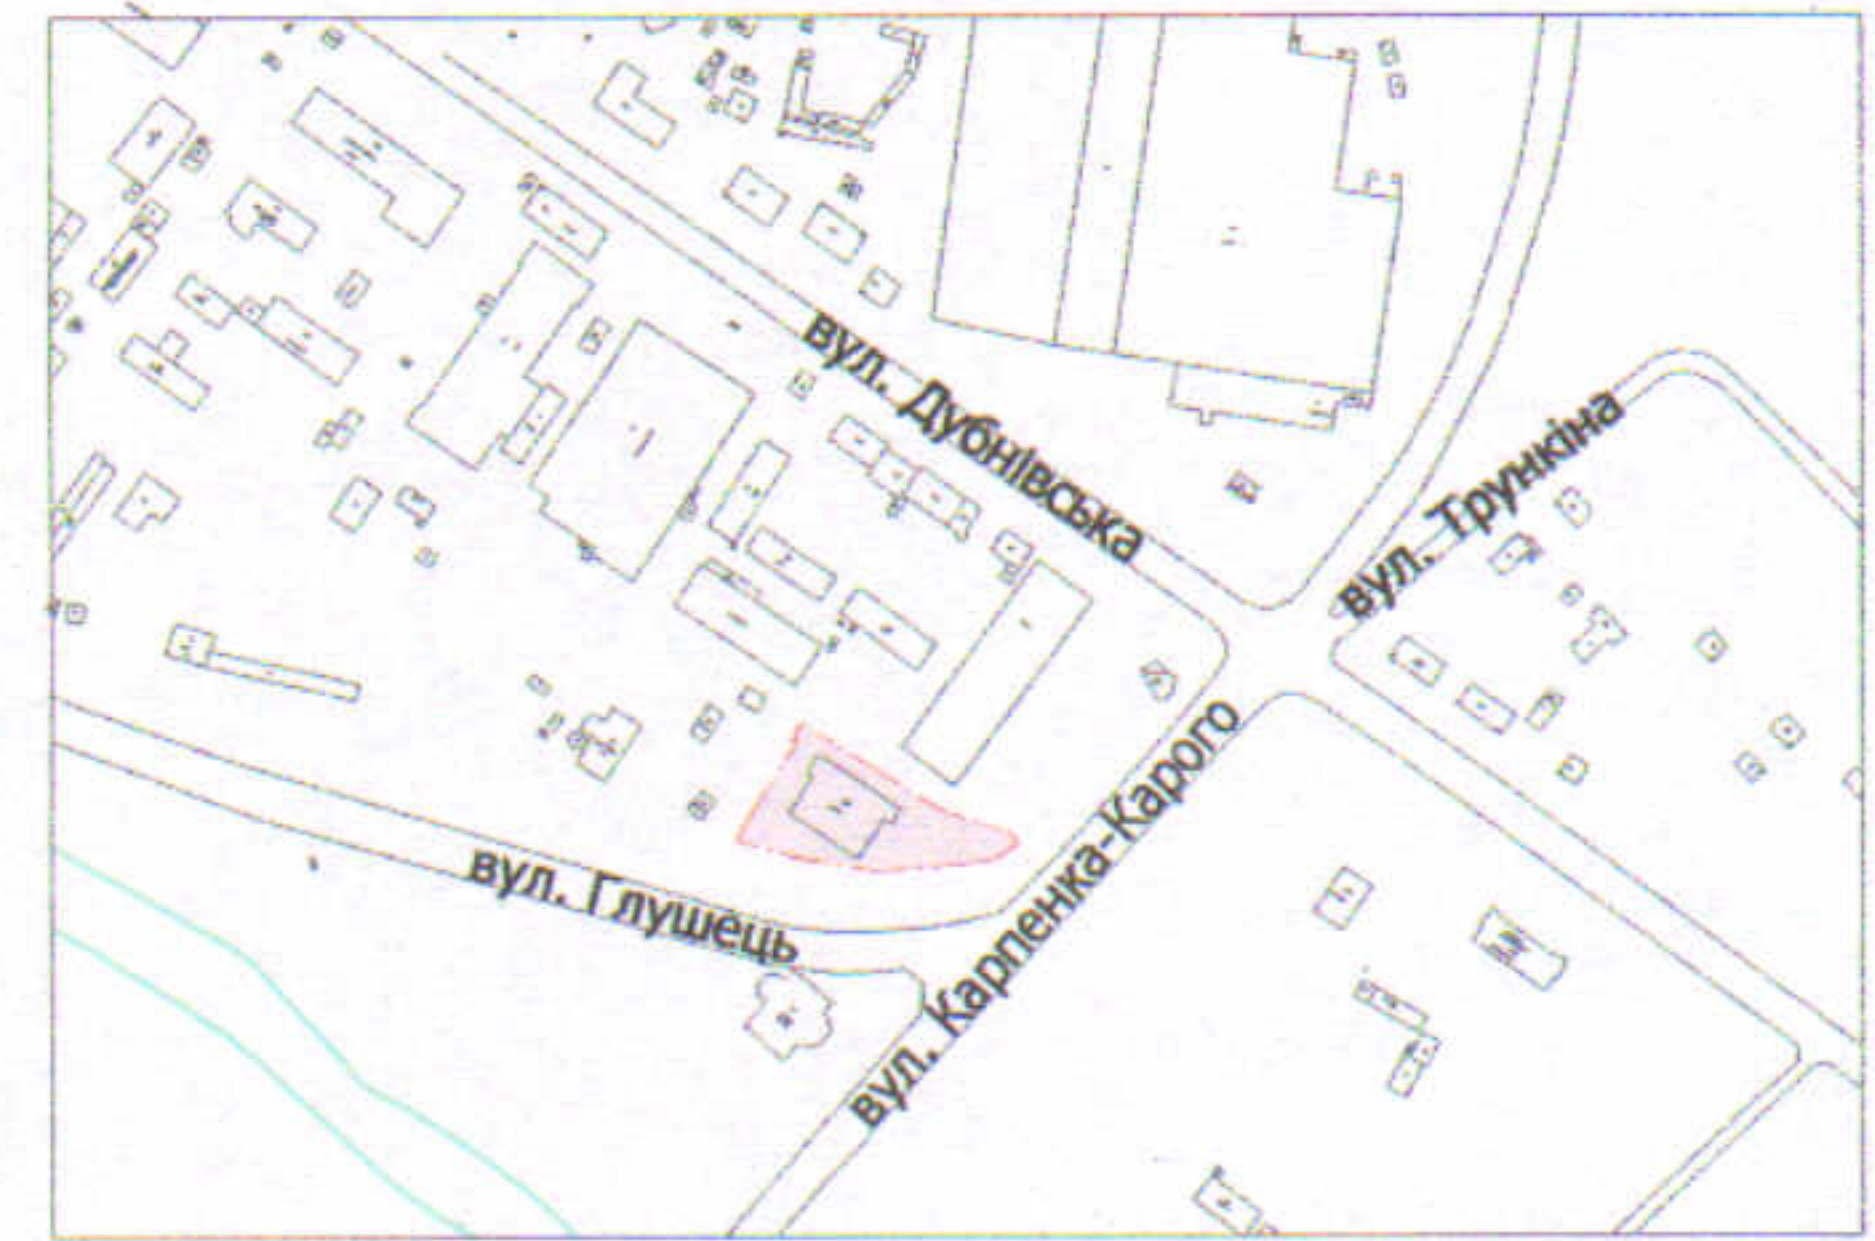

УМОВНІ ПОЗНАЧЕННЯ

- 0,2923 га** — земельна ділянка, що надана в оренду ТОВ "ГЕЛІОС КАПІТАЛ" (реєстрацію змін до іншого речового права (право оренди) на земельну ділянку зареєстровано в Державному реєстрі речових прав на нерухоме майно 29.08.2014, номер запису про інше речове право: 6824718) відповідно до договору оренди землі від 23.04.2014, для будівництва та обслуговування торгово-офісного приміщення (03.10 - для будівництва та обслуговування адміністративних будинків, офісних будівель компаній, які займаються підприємницькою діяльністю, пов'язаною з отриманням прибутку)
- 0,2923 га** — обмеження, встановлене щодо використання земельної ділянки [(01.02.4) - зона охорони археологічного культурного шару]
- 0,0010 га** — обмеження, встановлене щодо використання земельної ділянки (охоронна зона навколо (уздовж) об'єкта зв'язку (01.04) - повітряна кабельна лінія електронної комунікаційної мережі)
- 0,0071 га** — обмеження, встановлене щодо використання земельної ділянки (охоронна зона навколо (уздовж) об'єкта енергетичної системи (01.05) - повітряна кабельна лінія електропередачі)
- 0,0323 га** — обмеження, встановлене щодо використання земельної ділянки (охоронна зона навколо інженерних комунікацій (01.08) - каналізація, ШРП)
- 0,2923 га** — обмеження, встановлене щодо використання земельної ділянки [другий пояс зони санітарної охорони джерел та об'єктів централізованого питного водопостачання (обмеження) (02.01.2)]
- 0,2923 га** — обмеження, встановлене щодо використання земельної ділянки [санітарно-захисна зона навколо об'єкта (03.01)]
- 0,2923 га** — обмеження, встановлене щодо використання земельної ділянки [території в червоних лініях (06.01.1)]

СЕКРЕТАР МІСЬКОЇ РАДИ

Юрій БЕЗПЯТКО

Директор	Завадський В.М.	Масштаб 1: 500
Перевірив	Завадський В.М.	
Виконав	Кушч О.Ю.	Площа земельної ділянки (га)
ІПЦ "Луцькземресурс"		3 нин
		в оренду (га)
		0,2923
		0,2923