

ПЛАН
земельної ділянки

Кадастровий номер: 0710100000:11:062:0036

Місце розташування: м. Луцьк, м-н Привокзальний, 1-Б


Землекористувачі:

ТОВАРИСТВО З ОБМЕЖЕНОЮ ВІДПОВІДАЛЬНІСТЮ
"АТБ - МАРКЕТ" (43/100),

ТОВАРИСТВО З ОБМЕЖЕНОЮ ВІДПОВІДАЛЬНІСТЮ
"ЕСТЕЙТ-ГРУП" (57/100)

Додаток до рішення міської ради
№ _____ від "___" _____ 202__ р.

Ситуаційний план

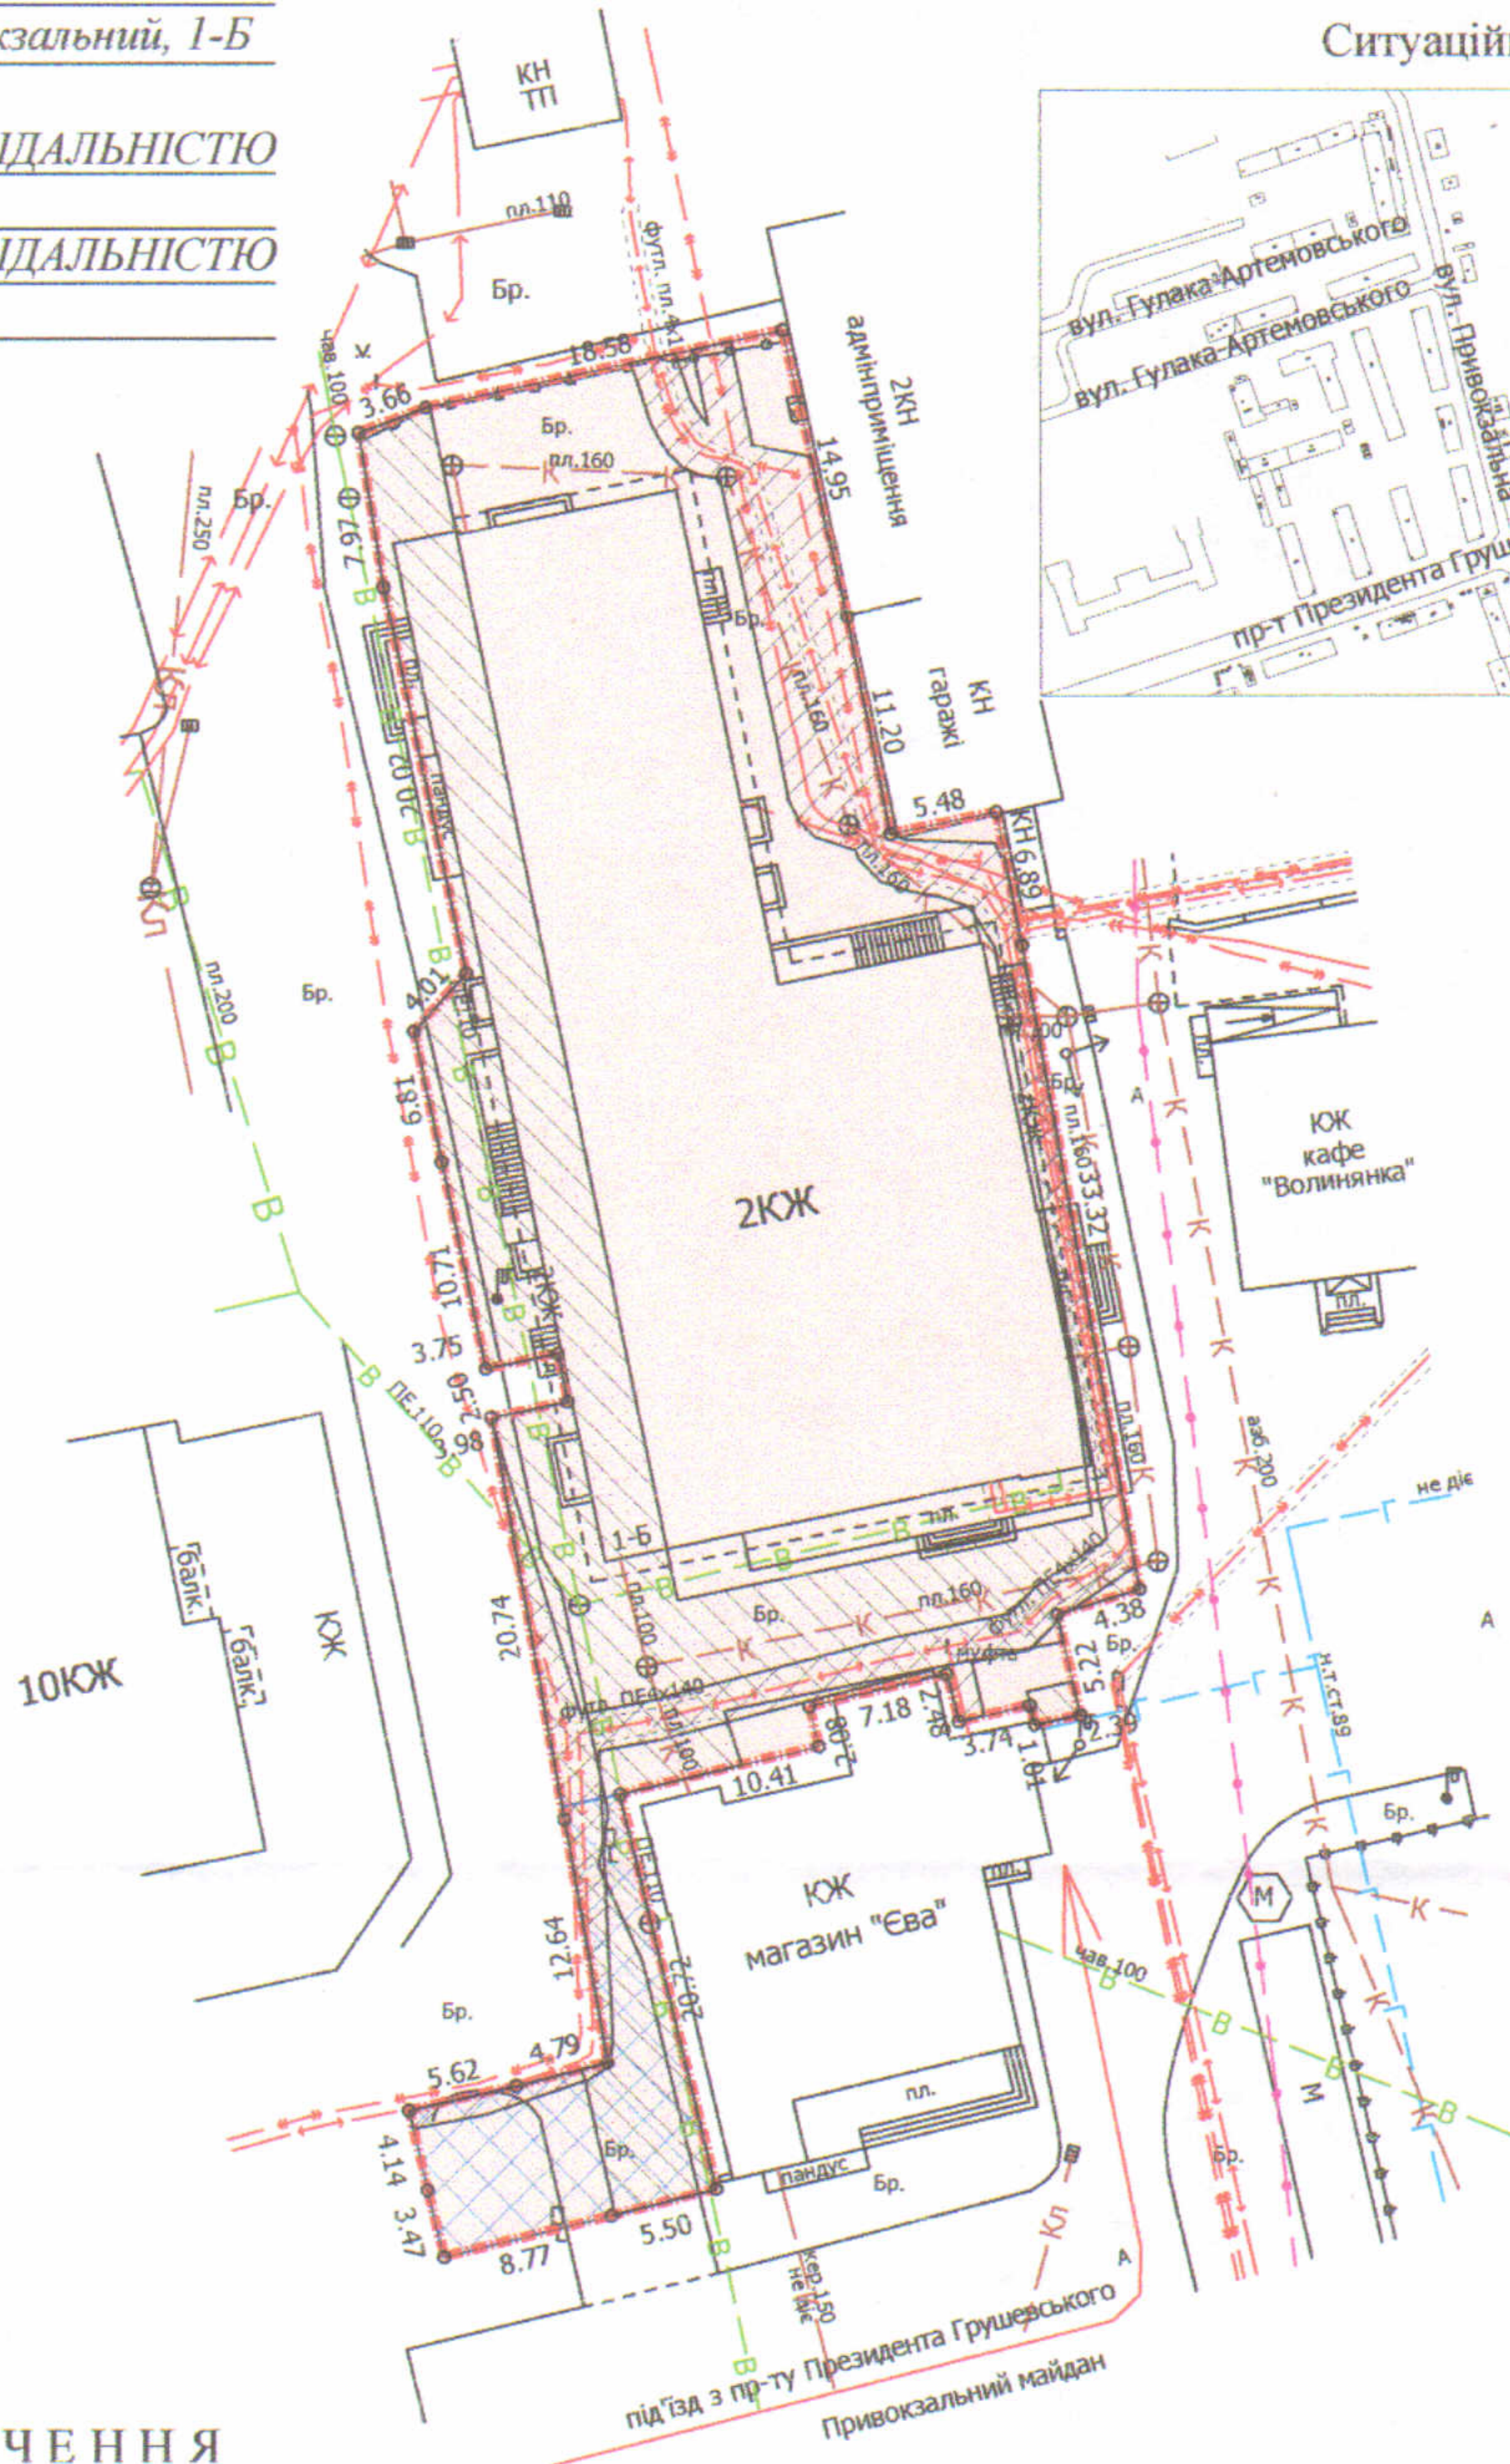

УМОВНІ ПОЗНАЧЕННЯ

- 0,2079 га** — земельна ділянка, що надається в оренду для будівництва та обслуговування торгово-офісних приміщень (03.07 - для будівництва та обслуговування будівель торгівлі) (частка ТОВ "АТБ - МАРКЕТ" - 43/100, що становить 0,0894 га, частка ТОВ "ЕСТЕЙТ-ГРУП" - 57/100, що становить 0,1185 га)
- 0,2079 га** — земельна ділянка, що була надана в оренду ТзОВ "ЕКОПРОД" (право власності Луцької міської територіальної громади, в особі Луцької міської ради зареєстровано в Державному реєстрі речових прав на нерухоме майно 28.04.2017, номер запису про право власності: 20310797) згідно з додатковою угодою № 3 про поновлення договору оренди землі від 06.12.2018
- 0,2079 га** — обмеження, встановлене щодо використання земельної ділянки (санітарно-захисна зона навколо (уздовж) об'єкта транспорту (01.03.1)
- 0,0295 га** — обмеження, встановлене щодо використання земельної ділянки (охоронна зона навколо (уздовж) об'єкта енергетичної системи (01.05) - підземна кабельна лінія електропередачі, повітряна лінія електропередачі)
- 0,0682 га** — обмеження, встановлене щодо використання земельної ділянки (охоронна зона навколо інженерних комунікацій (01.08) - водопровід, газопровід, каналізація)
- 0,0154 га** — обмеження, що планується до встановлення щодо використання земельної ділянки (земельний сервітут (07.02) - право проїзду на транспортному засобі по наявному шляху)

СЕКРЕТАР МІСЬКОЇ РАДИ _____ Юрій БЕЗПЯТКО

Директор	<i>[Signature]</i>	Завадський В.М.	Масштаб 1: 500
Перевірив	<i>[Signature]</i>	Завадський В.М.	
Виконав	<i>[Signature]</i>	Кунц О.Ю.	Площа земельної ділянки (га)
			3 них
			в оренду (га)
			0,2079
			0,2079